


TŘI SEKERY

ÚZEMNÍ PLÁN OBCE - NÁVRH

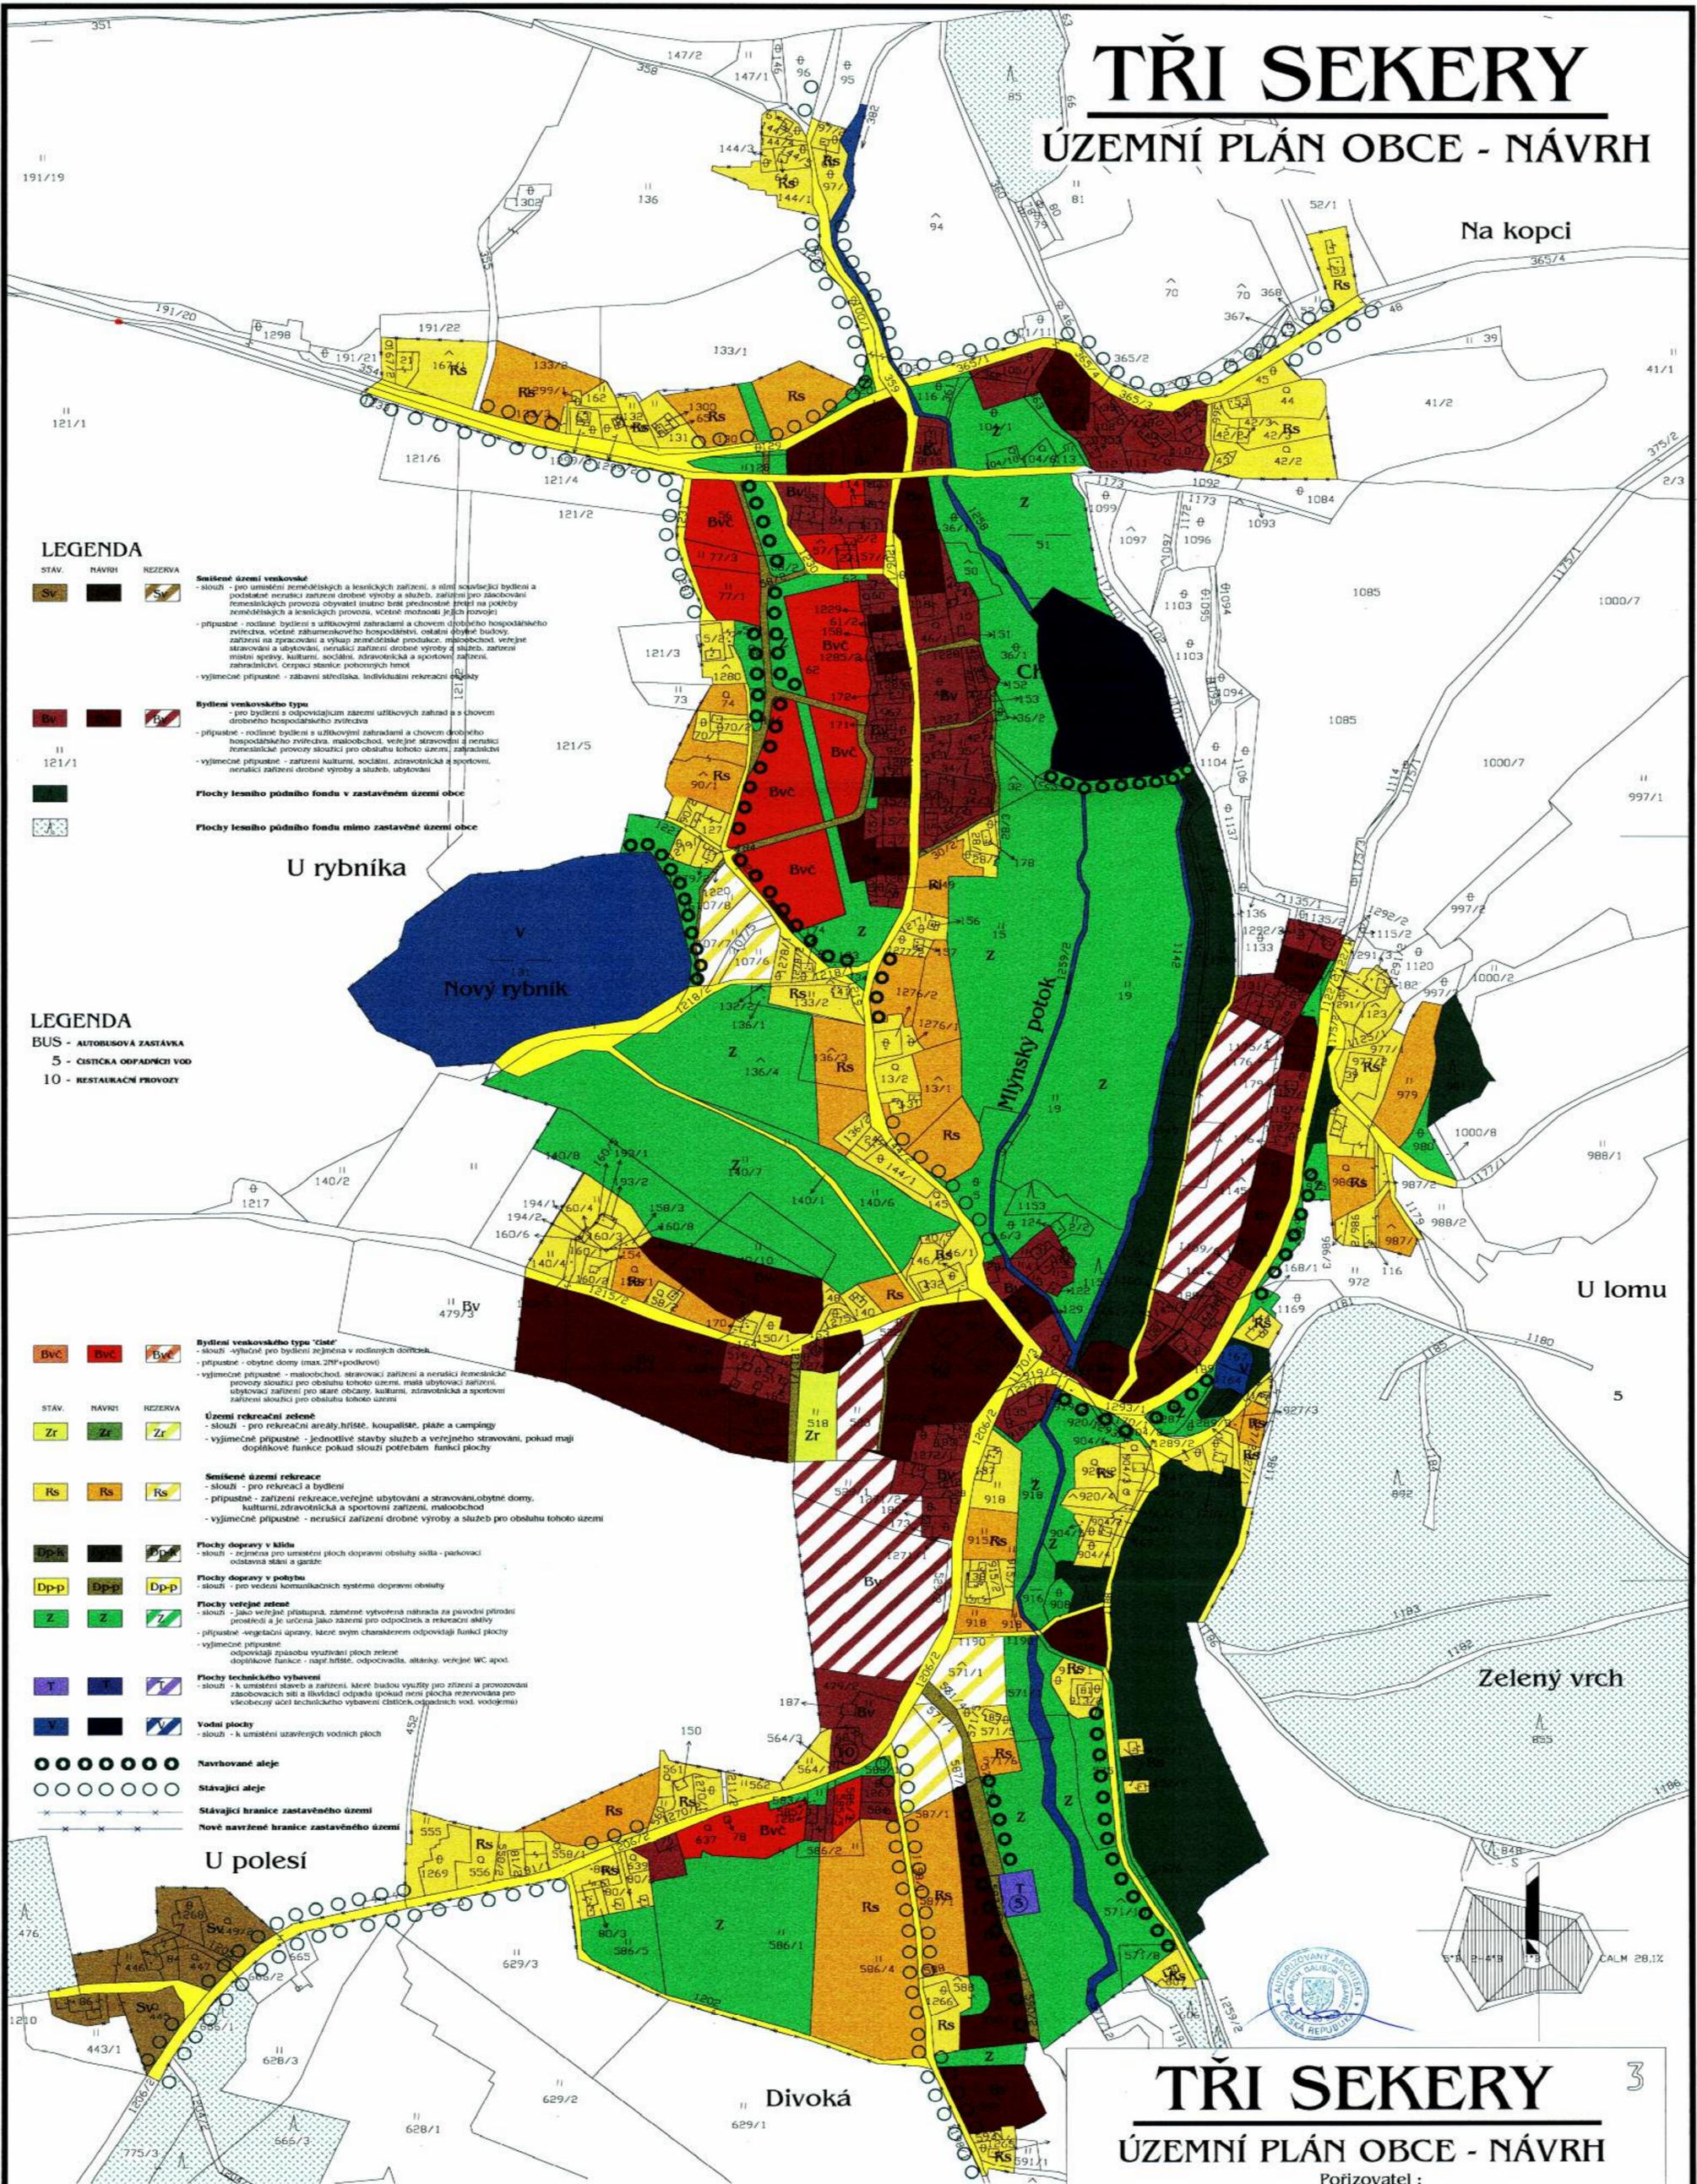

LEGENDA

- | STAV | NAVRIH | REZERVA |
|------|--------|---------|
| | | |
| | | |
| | | |
| | | |
| | | |
| | | |
- Směšité území venkovské**
- slouží - pro umístění zemědělských a lesnických zařízení, s nimi související bydlení a podstatné neruší zařízení drobné výroby a služeb, zařízení pro zascobování zemědělských a lesnických provozů, včetně možnosti jejich rozvoje
- přípustné - rodinné bydlení s užitkovými zahradami a chovem drobného hospodářského zvířectva, včetně zahrádkářského hospodářství, ostatní drobné budovy, zařízení na zpracování a výstup zemědělské produkce, maloobchod, veřejné stravování a ubytování, neruší zařízení drobné výroby a služeb, zařízení místní sporty, kulturní, sociální, zdravotnická a sportovní zařízení, zahradnické, čerpací stanice potrubních linek
- výjimečně přípustné - zábavní střediska, individuální rekreační objekty
- Bydlení venkovského typu**
- pro bydlení a odpovídajícím zázemí užitkových zahrad a s chovem drobného hospodářského zvířectva
- přípustné - rodinné bydlení s užitkovými zahradami a chovem drobného hospodářského zvířectva, maloobchod, veřejné stravování a neruší zemědělské provozy sloužící pro obsluhu tohoto území, zahradnické
- výjimečně přípustné - zařízení kulturní, sociální, zdravotnická a sportovní, neruší zařízení drobné výroby a služeb, ubytování
- Plochy lesního půdního fondu v zastavěném území obce**
- Plochy lesního půdního fondu mimo zastavěné území obce**

LEGENDA

- BUS** - AUTOBUSOVÁ ZASTÁVKA
5 - CISTIČKA ODPADNÍ VODY
10 - RESTAURACNÍ PROVOZY

- | STAV | NAVRIH | REZERVA |
|------|--------|---------|
| | | |
| | | |
| | | |
| | | |
| | | |
| | | |
| | | |
- Bydlení venkovského typu "čisté"**
- slouží - výlučně pro bydlení zejména v rodinných domech
- přípustné - obytné domy (max. 2NP+podkrovní)
- výjimečně přípustné - maloobchod, stravovací zařízení a neruší zemědělské provozy sloužící pro obsluhu tohoto území, maloobchod, veřejné stravování, ubytovací zařízení pro staré občany, kulturní, zdravotnická a sportovní zařízení sloužící pro obsluhu tohoto území
- Území rekreační zeleně**
- slouží - pro rekreační areály, hřiště, koupaliště, pláže a campyngy
- výjimečně přípustné - jednotlivé stavby služeb a veřejného stravování, pokud mají doplňkové funkce pokud slouží potřebám funkce plochy
- Směšité území rekreace**
- slouží - pro rekreaci a bydlení
- přípustné - zařízení rekreace, veřejné ubytování a stravování, obytné domy, kulturní, zdravotnická a sportovní zařízení, maloobchod
- výjimečně přípustné - neruší zařízení drobné výroby a služeb pro obsluhu tohoto území
- Plochy dopravy v kladu**
- slouží - zejména pro umístění ploch dopravní obsluhy sídla - parkovací odstavná stání a garáže
- Plochy dopravy v pohybu**
- slouží - pro vedení komunikačních systémů dopravní obsluhy
- Plochy veřejné zeleně**
- slouží - jako veřejně přístupná, záměrně vytvořená nádržka na původní přírodní prostředí a je určena jako zázemí pro odpočinek a rekreaci občanů
- přípustné - vegetační úpravy, které svým charakterem odpovídají funkci plochy
- výjimečně přípustné - odpovídající způsobu využití plochy zeleně - doplňkové funkce - např. hřiště, odpočívadla, altány, veřejné WC apod.
- Plochy technického vybavení**
- slouží - k umístění staveb a zařízení. Měly by být využity pro zřízení a provozování zásobovacích sítí a likvidaci odpadů (pokud není plocha rezervována pro víceúčelový účel technického vybavení čistíren, odpadních vod, vodotěm)
- Vodní plochy**
- slouží - k umístění uzavíracích vodních ploch
- Navrhované aleje**
- Stávající aleje**
- Stávající hranice zastavěného území**
- Nové navrhované hranice zastavěného území**

SITUACE M 1:2000

TŘI SEKERY

ÚZEMNÍ PLÁN OBCE - NÁVRH

Pořizovatel :
Obecní úřad Tři Sekery zast. starostkou D.Stmadovou

Zpracovatel :
ing. arch. Dalibor Urbanec, ing. Ivan Hložek 09/2001
UNIART projektová kancelář, Dusíkova 162, Mar. Lázně
FUNKČNÍ VYUŽITÍ PLOCH
č.v.07 - CHODOVSKÁ HUŤ-HLAVNÍ VÝKRES