

LEGENDA:


-  významné místní komunikace MK
-  funkční třída B2
-  významné místní komunikace MK
-  funkční třída C2
-  ostatní MK
-  železnice
-  parkoviště návrh
-  parkoviště stav
-  zastávky hromadné dopravy
-  hranice současného zastavěného území obce
-  hranice ochranného pásma železnice
-  hranice řešeného území

Mariánské Lázně

územní plán města

změna č.1 - návrh

M 1:5 000

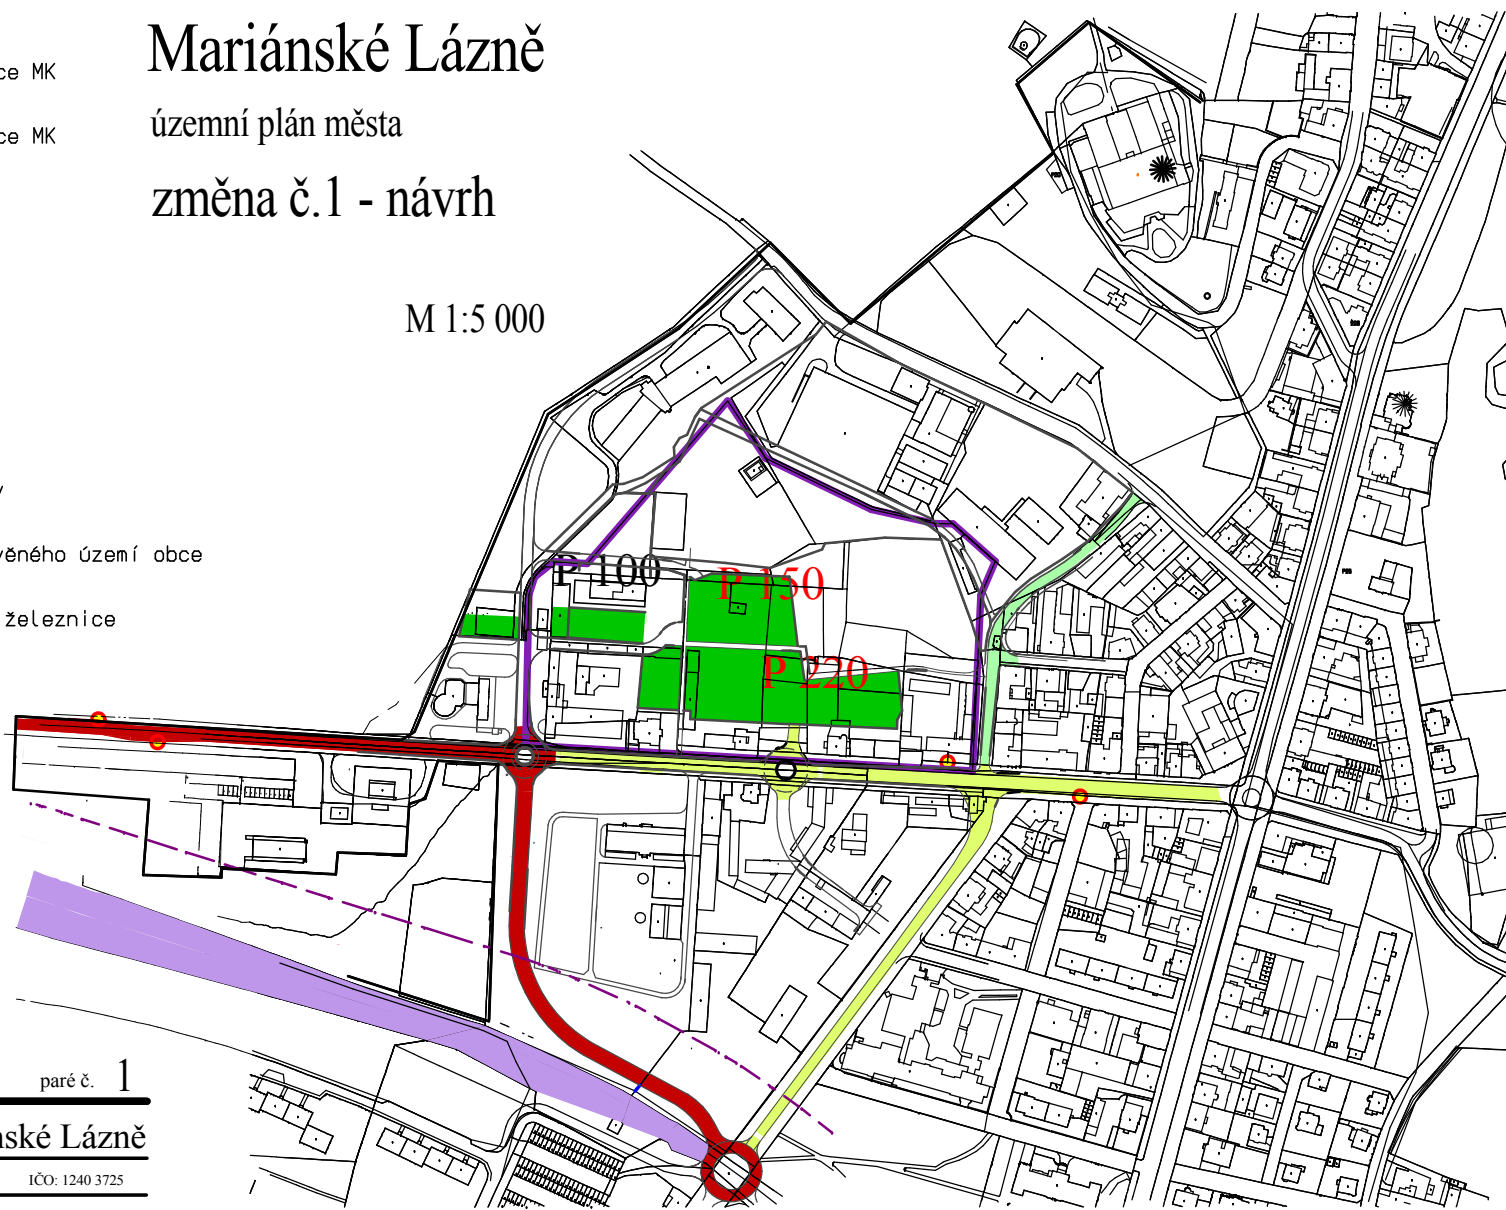

paré č. 1

územní plán města
změna č.1- návrh **Mariánské Lázně**

autor: ing.arch.Ivan Štros IČO: 1240 3725

specializace:

návrh dopravního řešení měřítko: 1:5000
datum: únor 2004

pořizovatel: město Mariánské Lázně číslo výkresu: 2