


# MARIÁNSKÉ LÁZNĚ - ÚZEMNÍ PLÁN

PRÁVNÍ STAV KE DNI 9.10.2014 - PO VYDÁNÍ ZMĚN Č. 1 - 27

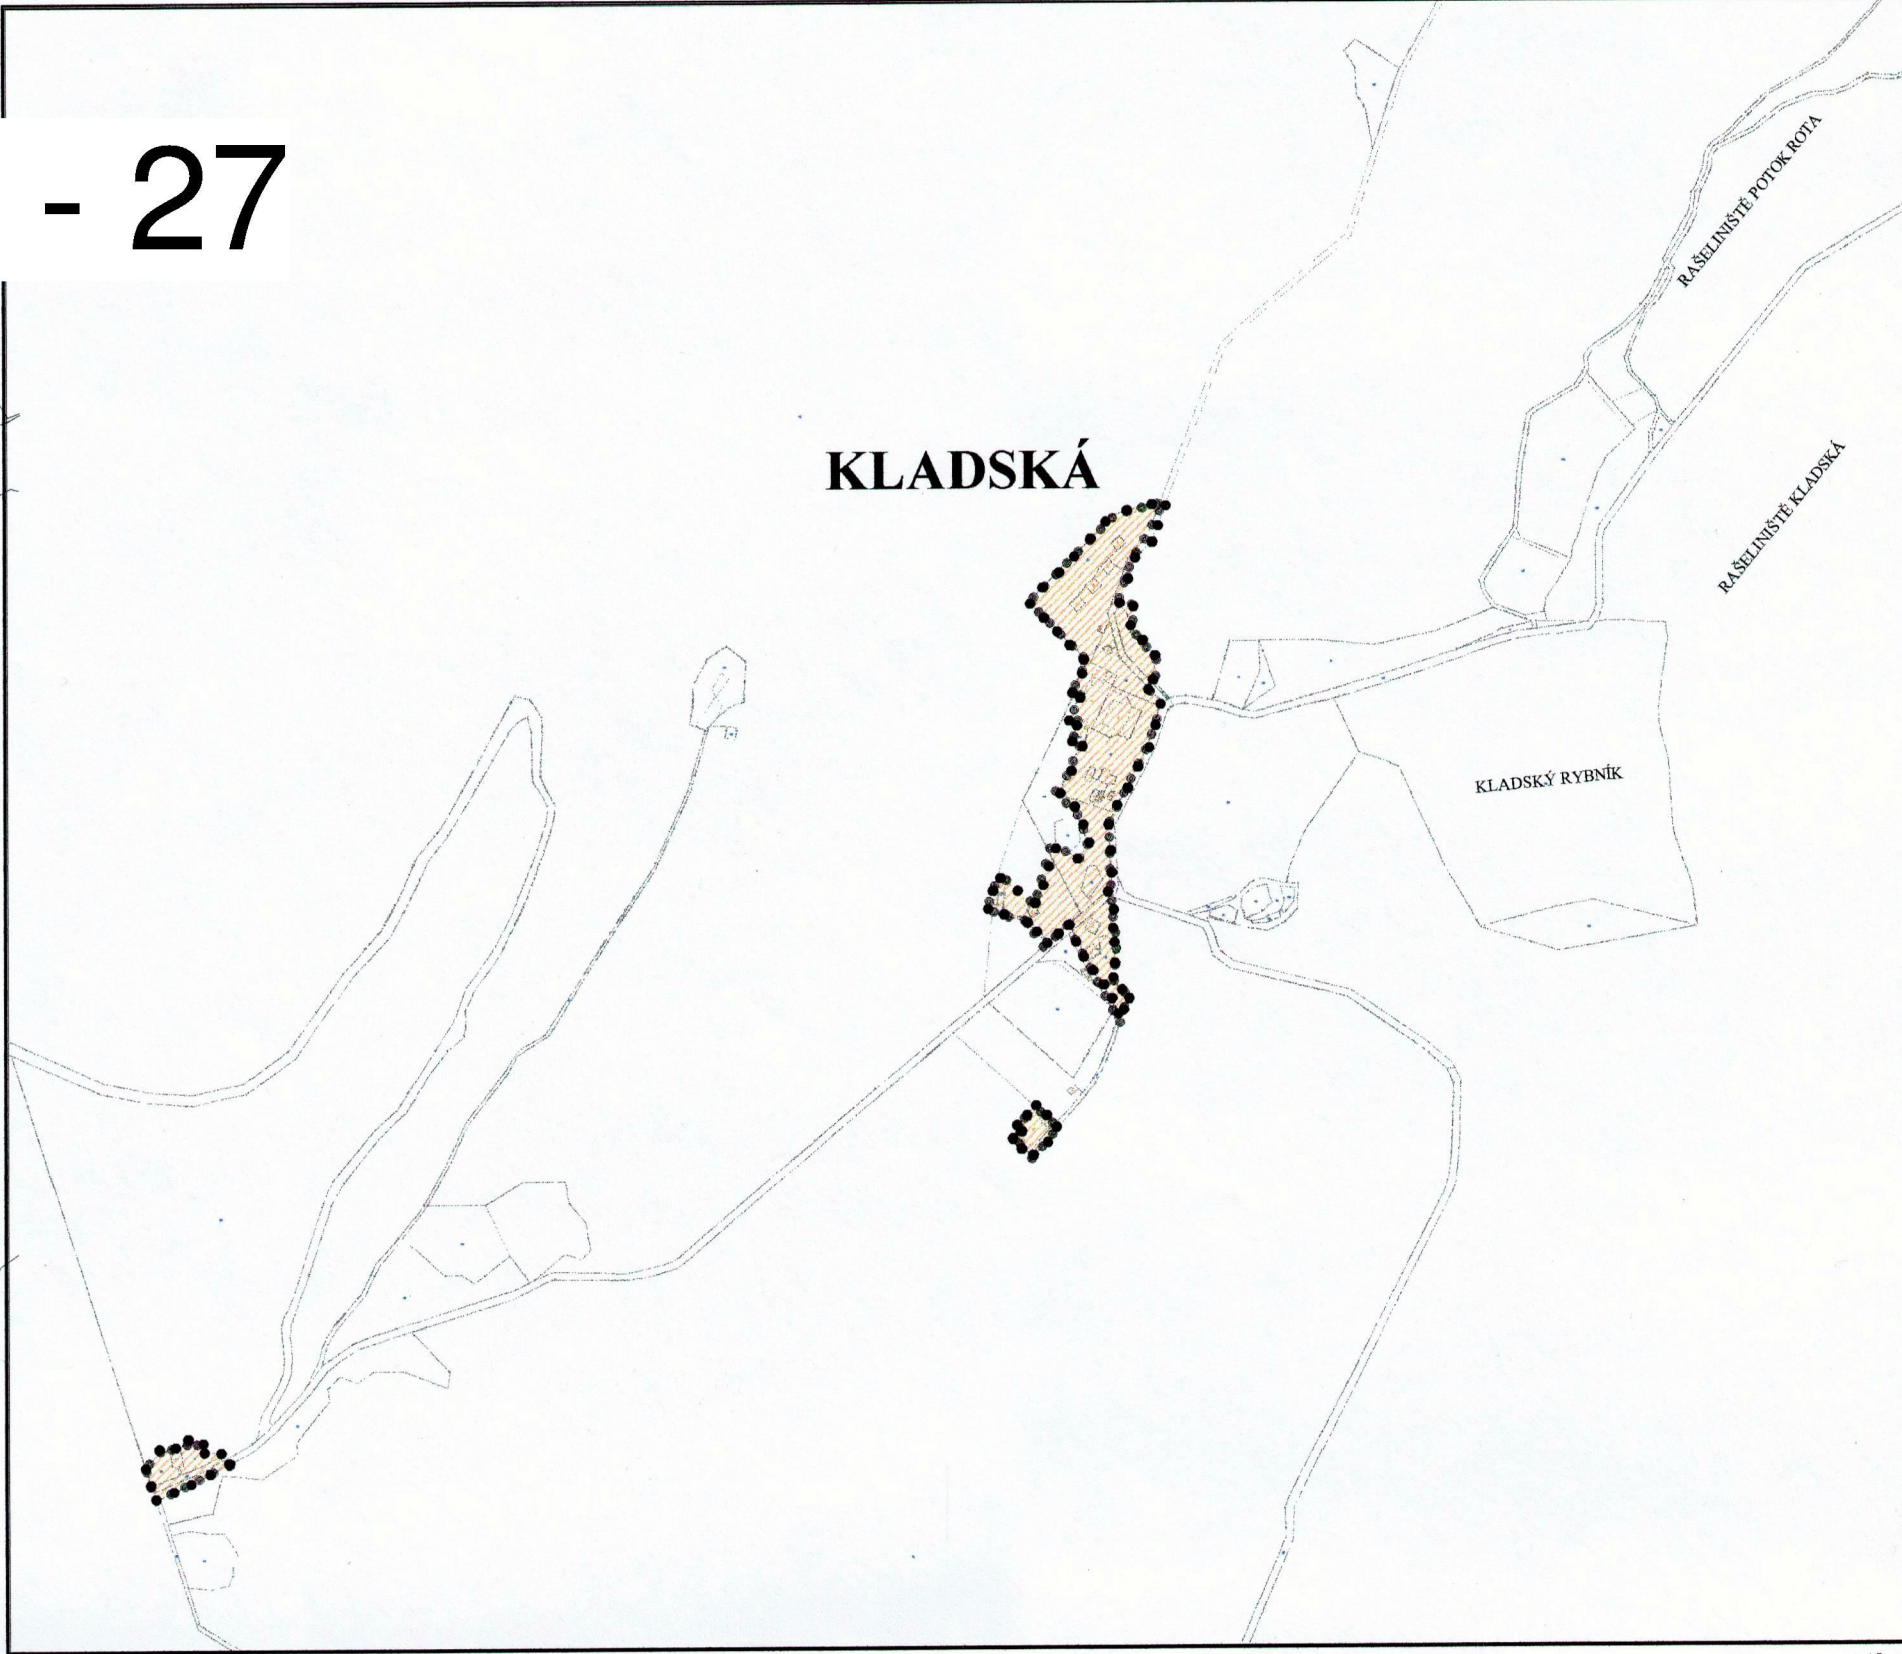

- LEGENDA
- ZASTAVITELNÉ ÚZEMÍ
  - NOVÉ NAVRŽENÉ KOMUNIKACE
  - CYKLISTICKÉ STEZKY

- LEGENDA SÍTI
- STÁVAJÍCÍ DÁLKOVÉ A TELEFONNÍ KABELY
  - STÁVAJÍCÍ STANICE TKR
  - NAVRH TELEFONNÍCH KABELŮ
  - NAVRH DÁLKOVÝCH KABELŮ
  - NAVRH STANICE TKR

**ZÁZNAM O ÚČINNOSTI ÚZEMNÍHO PLÁNU KE DNI 9.10.2014**

Právní stav Územního plánu města Mariánské Lázně po změnách č. 1; 2 - 3; 4 - 7; 8, 9, 10, 11; 12; 13; 14; 15; 16; 17, 18, 19; 20 a 22; 21; 23, 24, 25, 26; 27.

Správní orgán, který změny vydal: Zastupitelstvo města Mariánské Lázně

Všechny změny zrušených změn:

Změna č. 1; Změny č. 2, 3/1, 3/2, 3/3, 3/4; Změny č. 4, 5, 6, 7; Změny č. 8, 9, 10, 11; Změna č. 12; Změna č. 13; Změna č. 14; Změna č. 15; Změna č. 16; Změny č. 17, 18, 19; Změny č. 20 a 22; Změna č. 21; Změny č. 23, 24, 25, 26 a Změna č. 27 Územního plánu města Mariánské Lázně.

Datum schválení/nabytí účinnosti změn:

Změna č. 1 – 15. 6. 2004; Změny č. 2, 3/1, 3/2, 3/3, 3/4 – 13. 6. 2006; Změny č. 4, 5, 6, 7 – 12. 12. 2006; Změny č. 8, 9, 10, 11 – 29. 9. 2008; Změna č. 12 – 6. 1. 2010; Změna č. 13 – 6. 1. 2010; Změna č. 14 – 4. 3. 2010; Změna č. 15 – 6. 10. 2011; Změna č. 16 – 13. 7. 2010; Změna č. 17, 18, 19 – 9. 5. 2011; Změny č. 20 a 22 – 11. 5. 2012; Změna č. 21 – 27. 12. 2012; Změny č. 23, 24, 25, 26 – 18. 10. 2012; Změna č. 27 – 9. 10. 2014.

Oprávněná úřední osoba pořizovatele:

Ing. Miroslav Lískovský

podpis: \_\_\_\_\_

razítko: \_\_\_\_\_

KOPIE VÝKRESU PŮVODNÍHO ÚZEMNÍHO PLÁNU

|   |                       |                        |                                   |
|---|-----------------------|------------------------|-----------------------------------|
| územní plán obce   |                       | <b>MARIÁNSKÉ LÁZNĚ</b> |                                   |
| Kraj   | Karlovarský           | Obec s rozš.p.         | Mariánské Lázně                   |
| Město   | Mariánské Lázně       | Pořizovatel            | MěÚ Mariánské Lázně               |
| Právní stav Územního plánu města Mariánské Lázně po vydání změn č. 1, 2-3, 4-7, 8, 9, 10, 11, 12, 13, 14, 15, 16, 17, 18, 19, 20 a 22, 21, 23-26 a 27. |                       |                        |                                   |
| Spojová zařízení   |                       | měřítko: 1 : 10 000    | č. výkresu: B.2.g datum: XII/2017 |
| objednatel:   | Město Mariánské Lázně | zpracoval:             | GEOING spol., s.r.o.              |