

LEGENDA

..... Hranice řešené změny

----- Hranice současně zastavěného území

----- Hranice zastavitelného území

----- Rozvojová území


LK17 ÚSES - biocentra, biokoridory

LBC3

----- Území asanace

návrh - I.etapa

Sm Smlíšené městské území

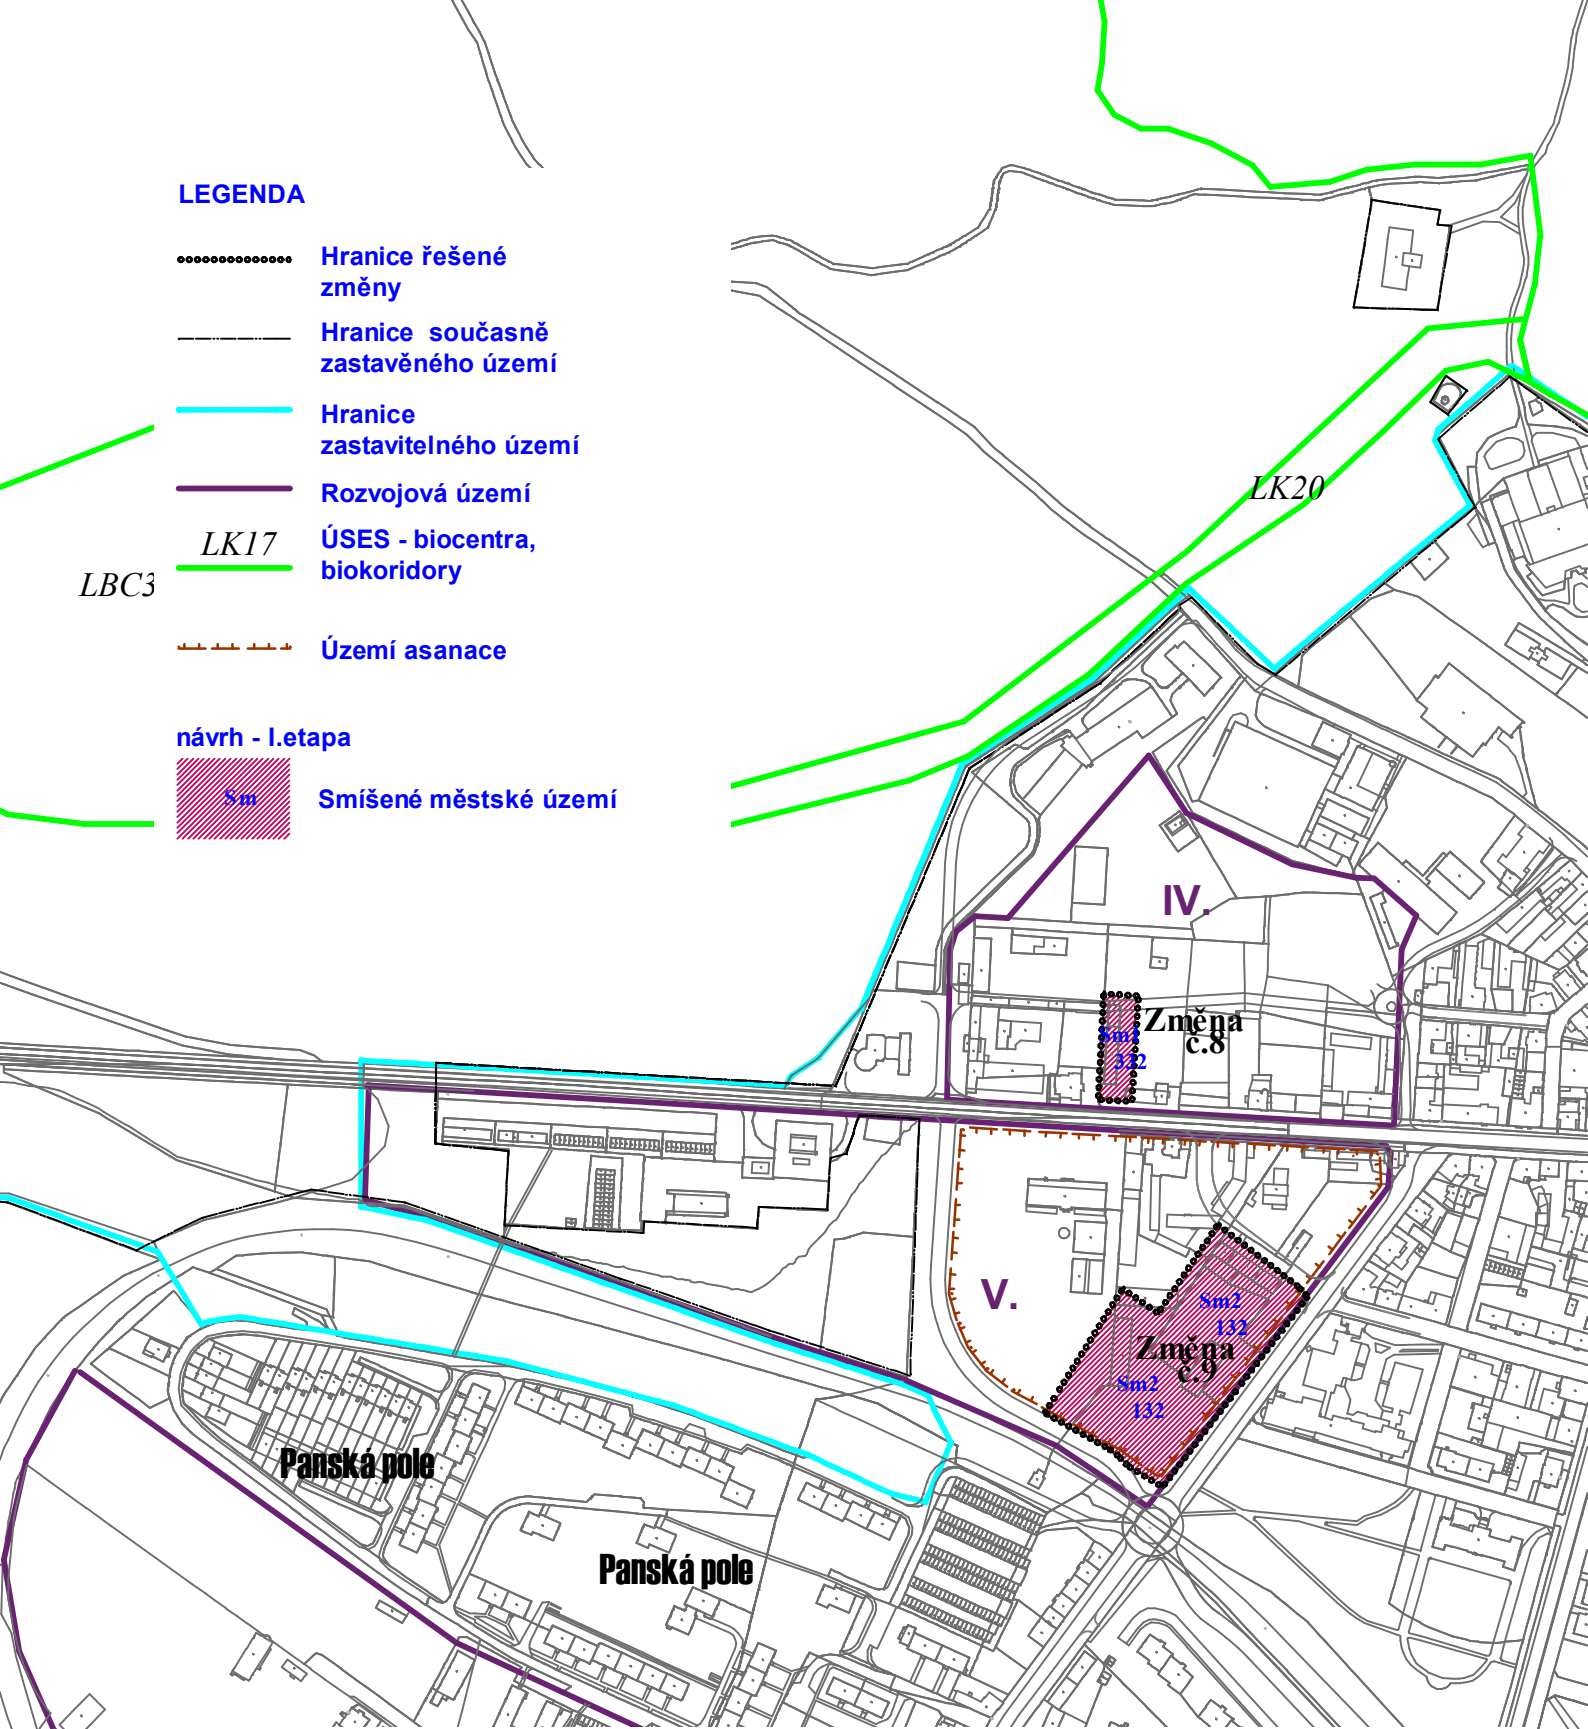

Vypracoval :	Vedoucí projektu :	Vedoucí ateliéru :	Odpovědný projektant a autorizace :	
Ing. arch. Erika Kubálková	Ing.arch. Miroslav Míka	Ing.arch. Miroslav Míka	 projektová kancelář Ing.arch. Miroslav Míka Palackého 303 353 04 Mariánské Lázně tel.+fax.354 602 883-4 e-mail: markant@tiscali.cz	
Stavební úřad :	Městský úřad Mariánské Lázně			
Pořizovatel :	Město Mariánské Lázně			
Obsah :	Změna 8, 9, 10 a 11 Územního plánu města Mariánské Lázně			
Část :	Změna č.8 a 9	Stupeň : N á v r h - úprava ze dne 19.08.2008, před vydáním změn územního plánu	Formát : A4	Datum : 8/2008
Obsah :	Hlavní výkres	Měřítko : 1:5000	Číslo zakázky :	Číslo výkresu : 01.