

Legenda

Stav	Návrh	Územní rezerva	
			Hranice řešeného území
			Hranice státu
			Hranice katastrálních území
			Hranice zastavěného území ke dni 30.8.2016
			Zastavitelné plochy
			Plochy změn v krajině
			Územní rezervy
			Lokalita záboru


Plochy s rozdílným způsobem využití

Stabilizované plochy	Plochy změn	Územní rezerva	
			Plochy bydlení - v bytových domech
			Plochy bydlení - v rodinných domech - venkovské
			Plochy bydlení - se specifickým využitím
			Plochy dopravní infrastruktury - silniční
			Plochy dopravní infrastruktury - silniční plochy
			Plochy dopravní infrastruktury - železniční (dráží)
			Plochy občanského vybavení - hřbitovy
			Plochy občanského vybavení - tělovýchovná a sportovní zařízení
			Plochy občanského vybavení
			Plochy veřejných prostranství
			Plochy rekreace - plochy staveb pro hromadnou rekreaci
			Plochy rekreace - plochy staveb pro rodinnou rekreaci
			Plochy rekreace - zahradkové osady
			Plochy smíšené obytné - rekreační
			Plochy smíšené obytné - venkovské
			Plochy smíšené obytné - se specifickým využitím
			Plochy technické infrastruktury - inženýrské sítě
			Plochy technické infrastruktury - koridory
			Plochy výroby a skladování - lehký průmysl
			Plochy výroby a skladování - těžký průmysl a energetika
			Plochy výroby a skladování - zemědělská výroba
			Plochy veřejných prostranství - veřejná zeleň
			Plochy přírodní
			Plochy lesní - hospodářské
			Plochy lesní - ochranné
			Plochy zemědělské - travní
			Plochy zemědělské - orné
			Plochy vodní a vodohospodářské
			Plochy zemědělské - zahrady
			Plochy těžby nerostů - nezastavitelné

Stav	Návrh	Územní rezerva	
			Kulturní památka
			Území s archeologickými nálezmi
			Ochranné pásmo el.energie VN
			Ochranné pásmo VTL plynovodu
			Bezpečnostní pásmo VTL plynovodu
			Ochranné pásmo telekomunikačních zařízení
			Regulační stanice plynu
			Čerpací stanice kanalizace
			Čistírna odpadních vod
			Vodojem
			Úpravna vody
			Vodní zdroj
			Trafostanice
			Telekomunikační zařízení
			Ochranné pásmo silnice II. a III.třídy
			Ochranné pásmo silnice I.třídy
			Ochranné pásmo železnice
			Ochranné pásmo vlečky
			Protihlukové opatření
			Železniční nádraží
			Zastávka autobusové dopravy
			Plochy pro parkování a odstavení
			Železniční přejezd
			Cyklistické trasy
			Turistické trasy
			Železniční trať

Stav	Návrh	Územní rezerva	
			Železniční vlečka
			Hranice CHOPAV Chebská pánev a Slavkovský les
			Ochranné pásmo přírodních léčivých zdrojů II.stupně II.B lázeňského místa Mar. Lázně
			Ochranné pásmo II. stupně přírodních léčivých zdrojů
			Ochranné pásmo II.stupně zdrojů přírodních minerálních vod
			Ochranné pásmo vodního zdroje - I.stupně
			Ochranné pásmo vodního zdroje - II.stupně
			Ochranné pásmo PHO - stupně 2b
			Ochranné pásmo vodního zdroje
			Ochranné pásmo hřbitova
			Poddolované území - plocha
			Poddolované území - bod
			Hranice CHKO Slavkovský les
			3.zóna CHKO
			Hranice přírodního parku Český les
			Významný krajinný prvek - registrovaný
			Evropsky významná lokalita - NATURA 2000
			Ochranné pásmo ploch určených k plnění funkcí lesa
			Památný strom
			Místní biocentrum
			Místní biokoridor
			Nadregionální biokoridor
			Regionální biocentrum
			Regionální biokoridor
			Ochranná zóna nadregionálního biokoridoru
			Interakční prvek

Celé řešené území je v ochranném pásmu leteckých zabezpečovacích zařízení.

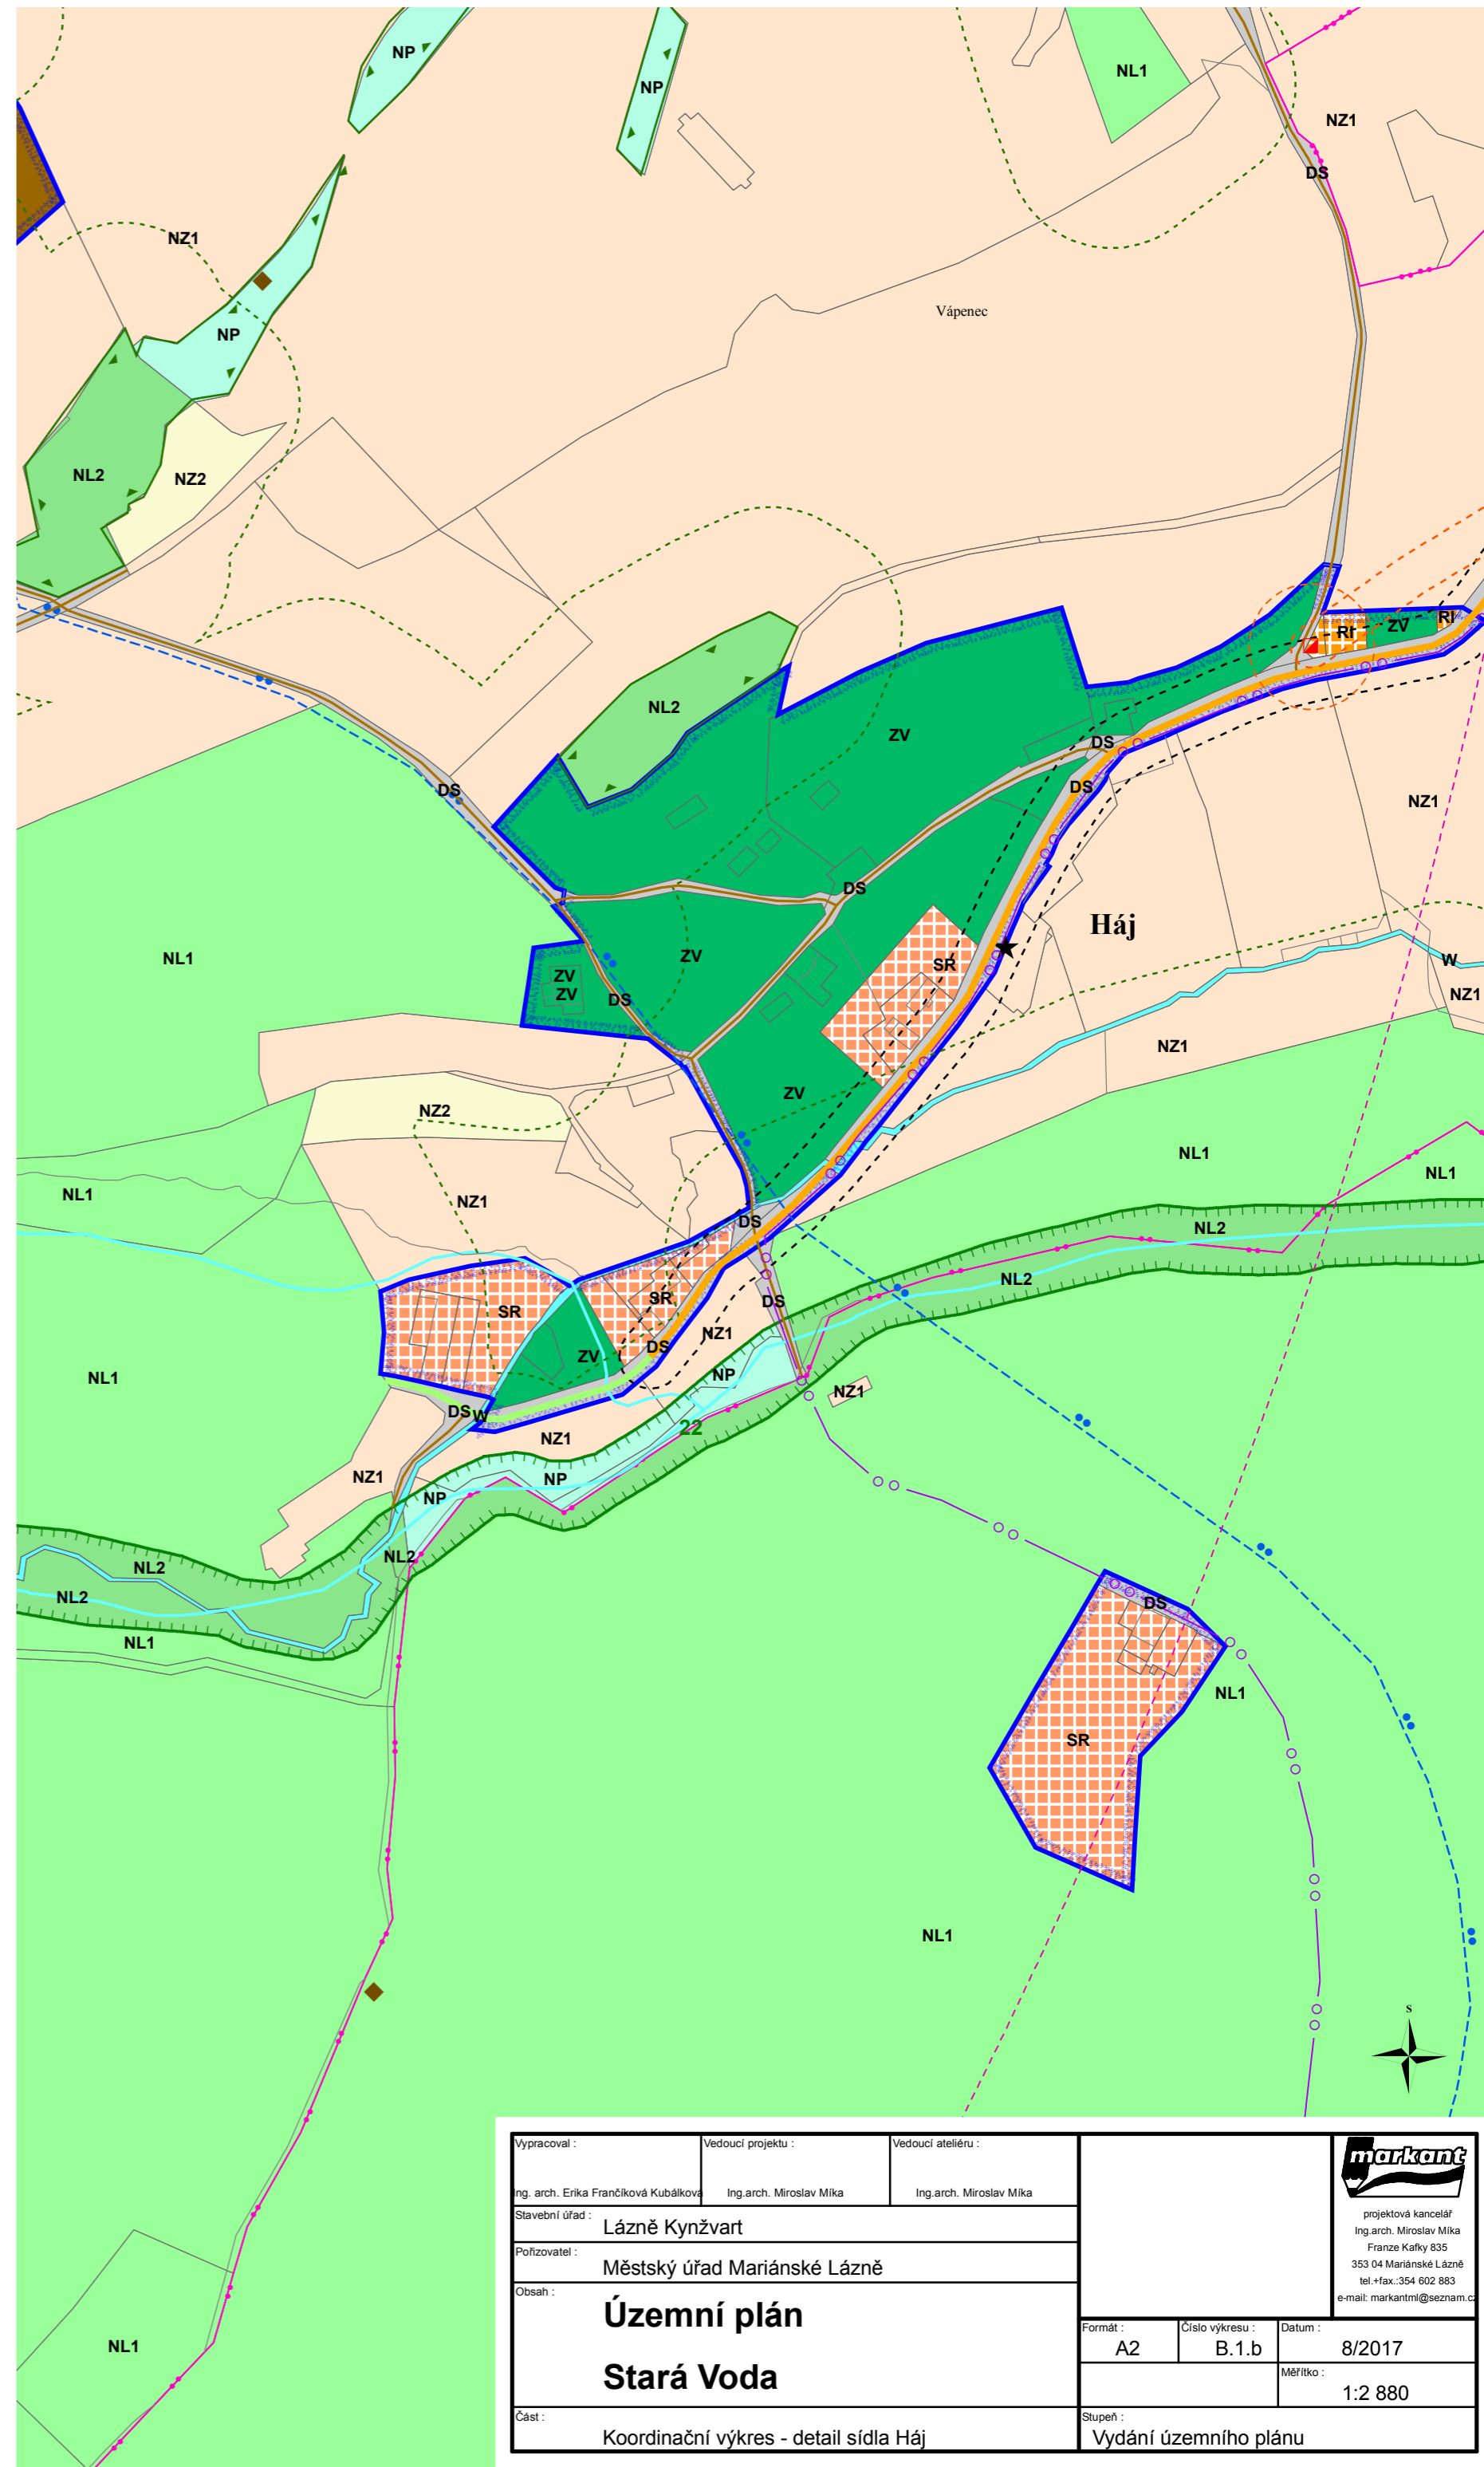

Vypracoval : Ing. arch. Erika Frančíková Kubáková	Vedoucí projektu : Ing. arch. Miroslav Míka	Vedoucí atelieru : Ing. arch. Miroslav Míka	 projektová kancelář Ing. arch. Miroslav Míka Frant. Kaňky 635 353 04 Mariánské Lázně tel +fax: 354 602 883 e-mail: markantmi@seznam.cz
Stavební úřad : Lázně Kynžvart			
Pořizovatel : Městský úřad Mariánské Lázně			
Obsah : Územní plán Stará Voda			
Formát : A2	Číslo výkresu : B.1.b	Datum : 8/2017	Měřítko : 1:2 880
Část : Koordinační výkres - detail sídla Háj			