
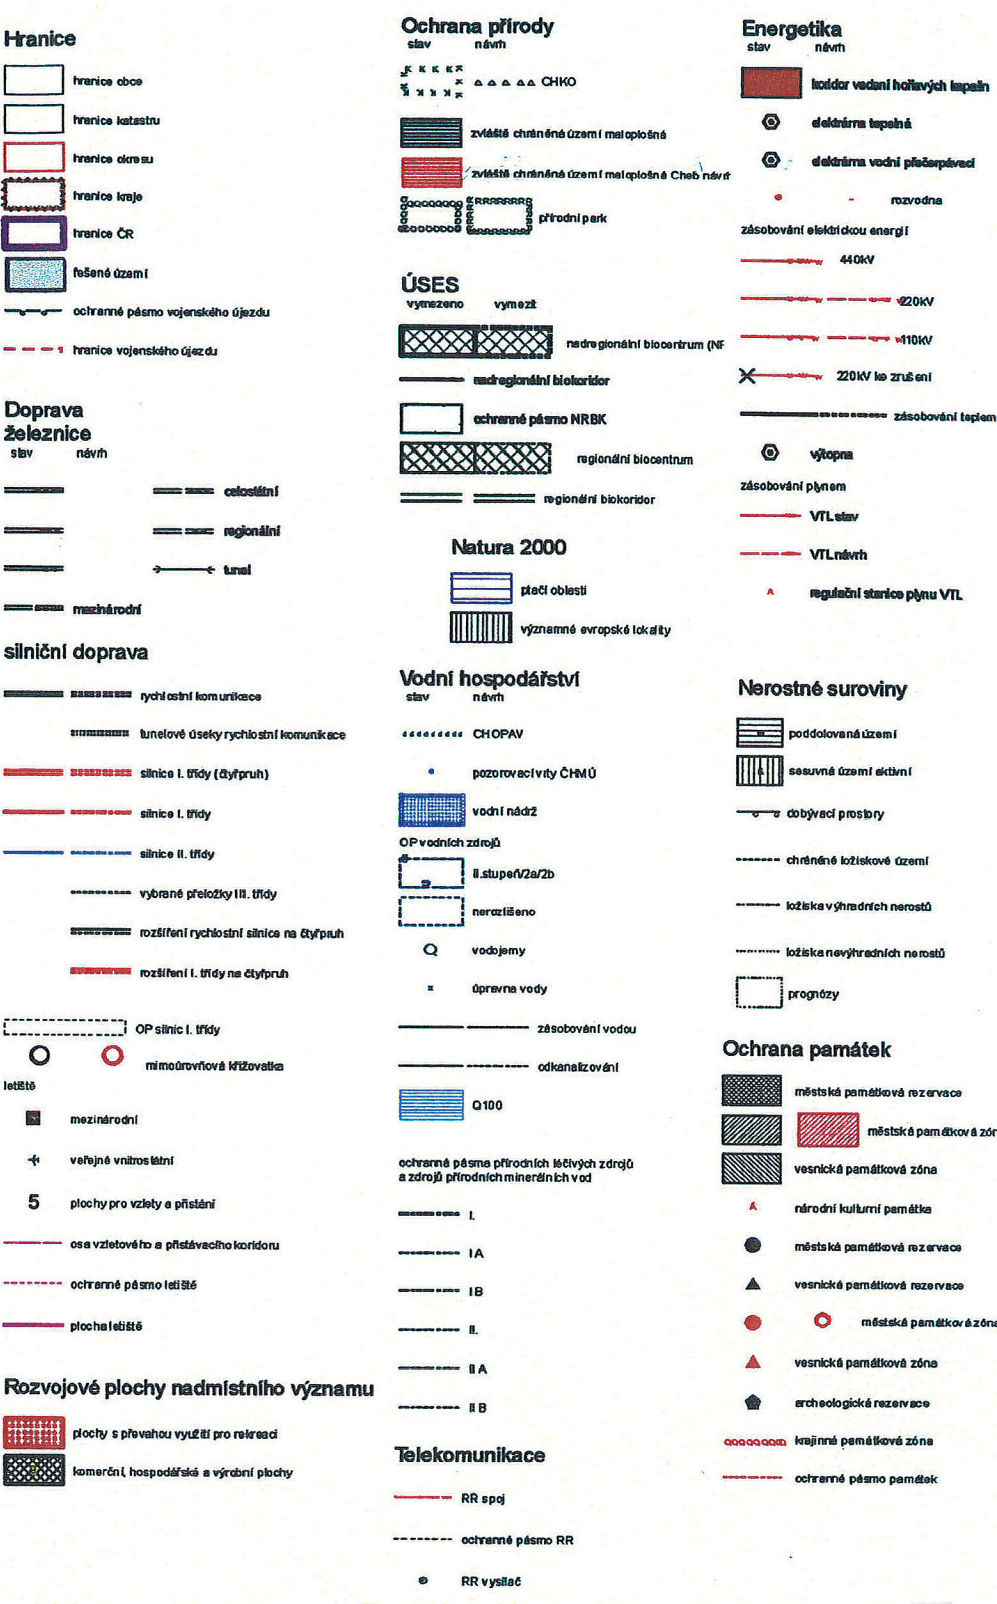


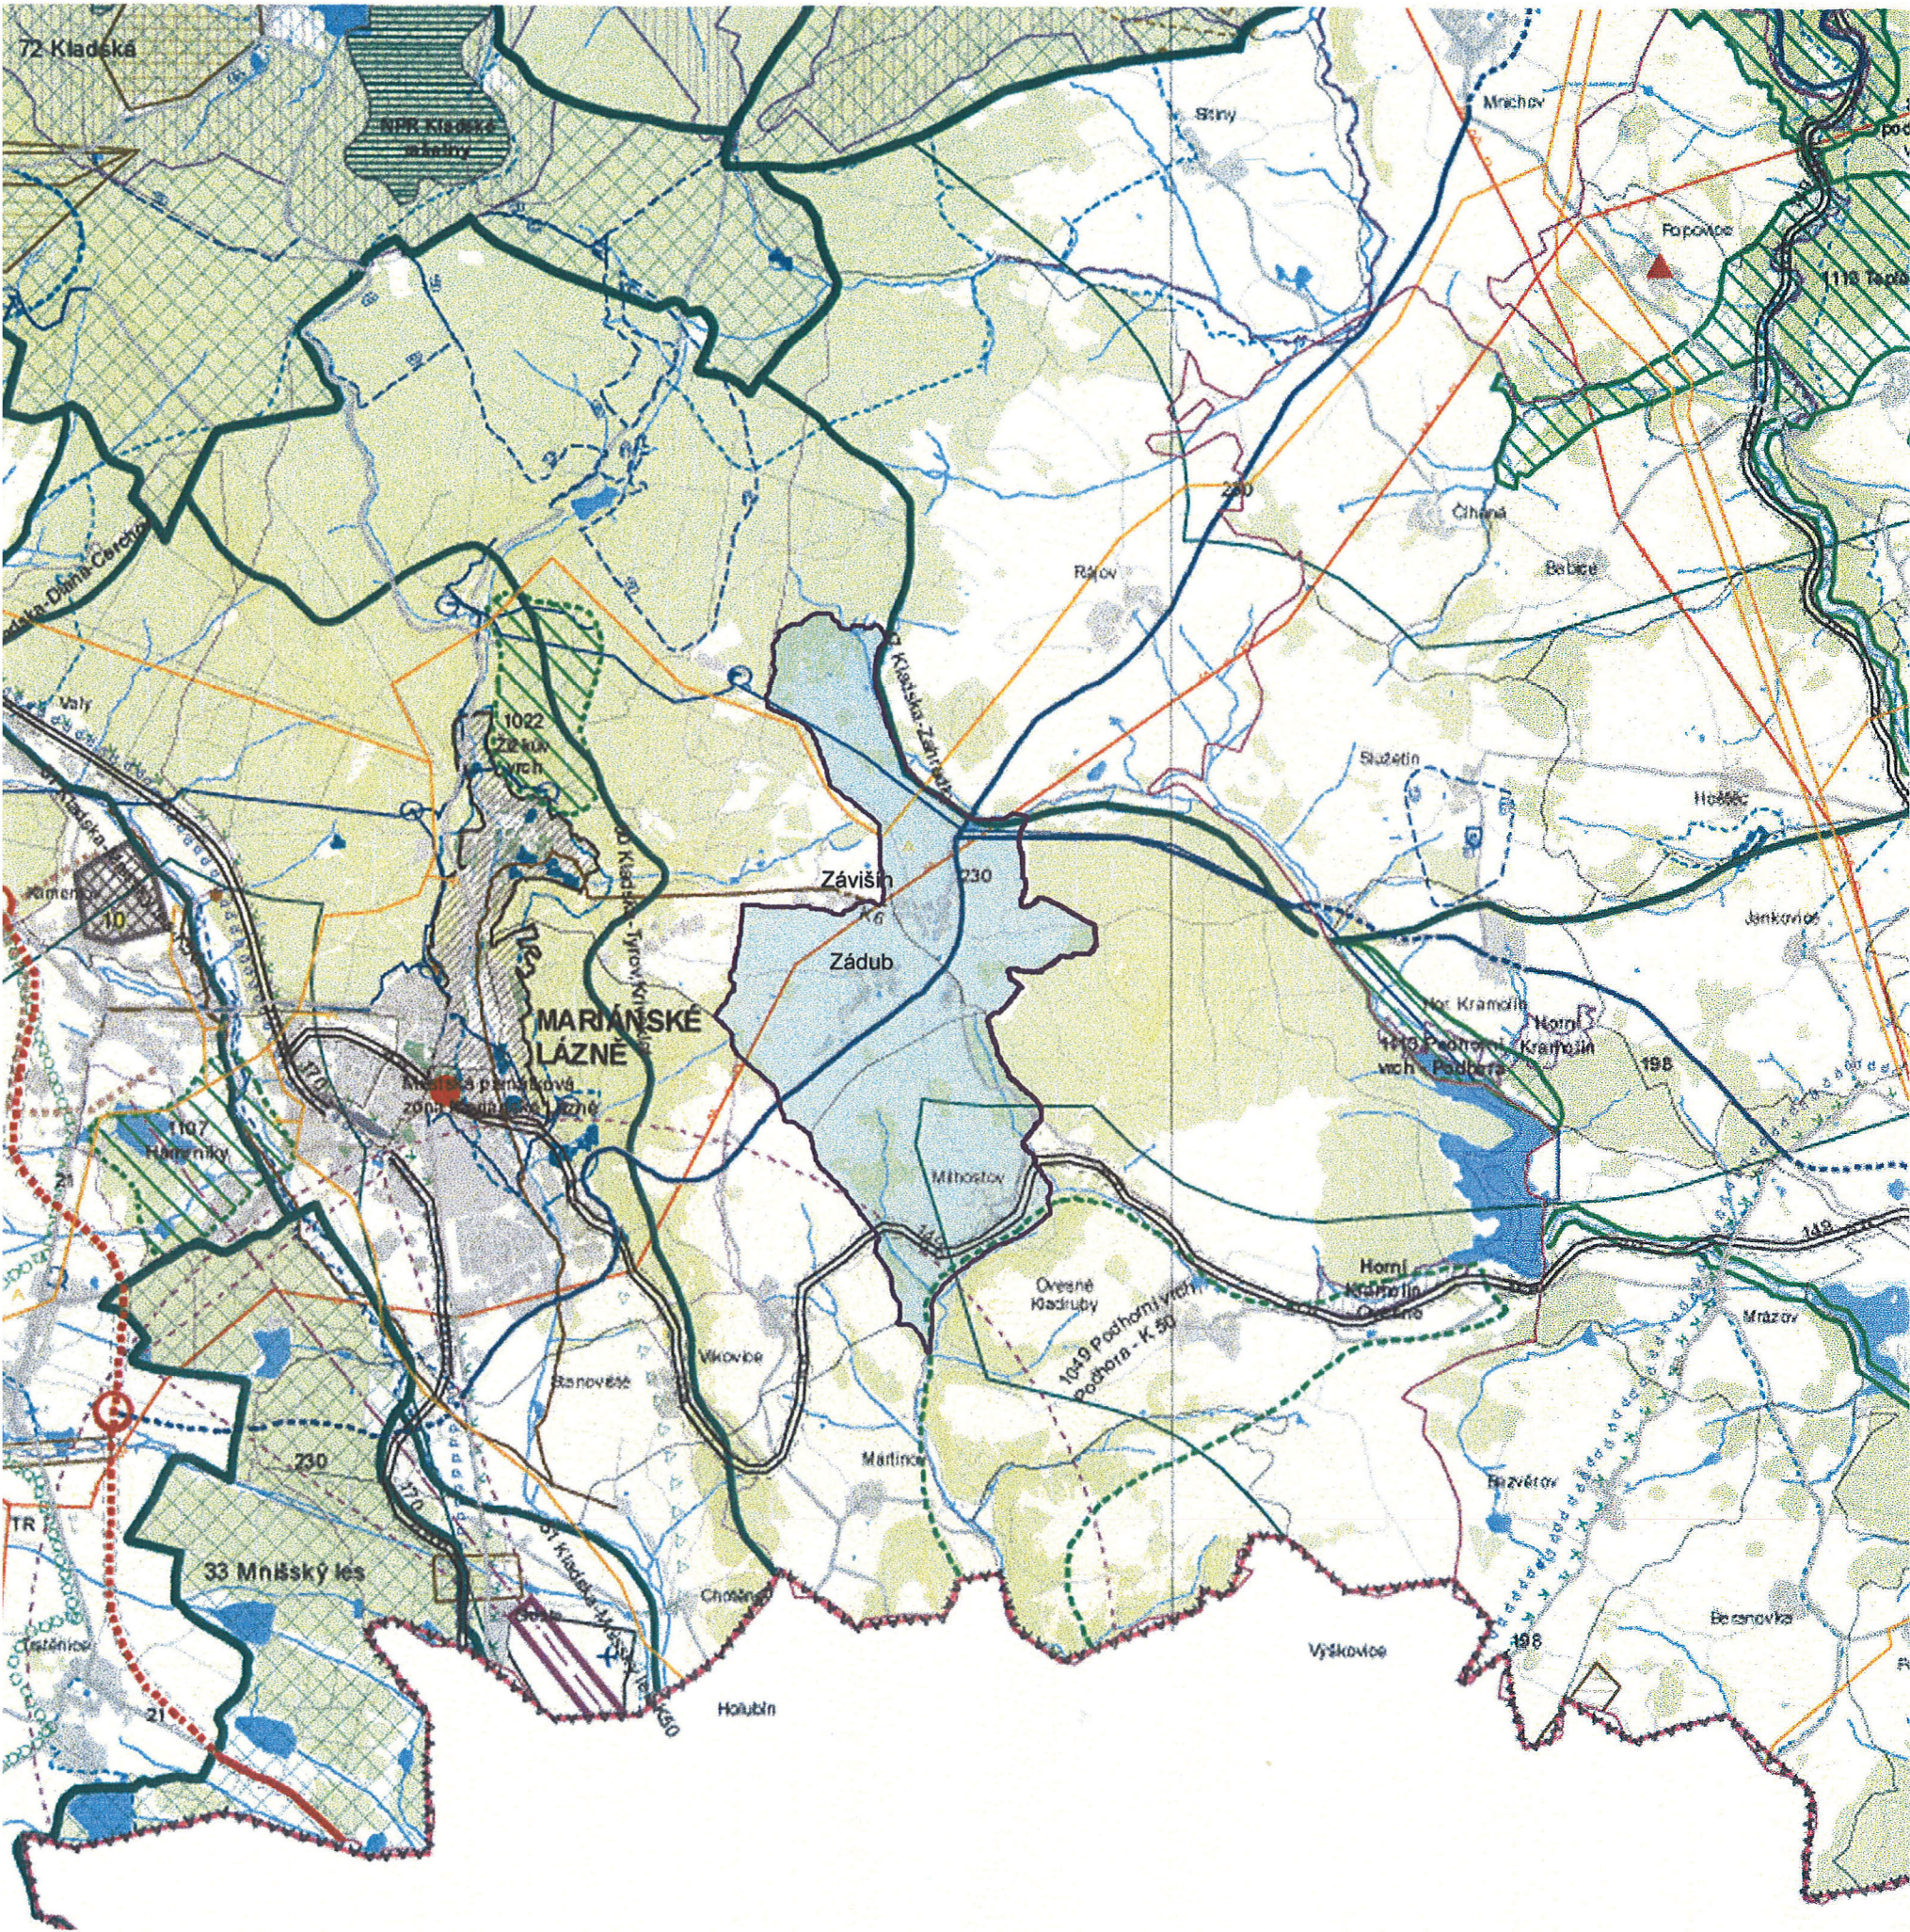

ÚZEMNÍ PLÁN ZÁDUB - ZÁVĚŠÍN
ÚPRAVA PŘED VYDÁNÍM ÚZEMNÍHO PLÁNU ZE DNE 30.1.2009

VED.PROJEKTANT		ODP.PROJEKTANT		VYPRACOVAL		Č. PARÉ	
ING.ARCH.		ING		VARGOVÁ			
D. URBANEC		I.HLOŽEK					
POŘIZOVATEL		MeÚ Mariánské Lázně, Ruská 155				FORMÁT	
OBJEDNAVATEL		Obec Zádub - Závěšín				12A4	
ÚZEMNÍ PLÁN ZÁDUB - ZÁVĚŠÍN						DATUM	
						01/2009	
						STUPEŇ	
						NÁVRH	
VÝKRES ŠIRŠÍCH VZTAHŮ						MĚŘÍTKO	
						1:5000	
						Č. ZAKÁZKY	
						62/03	
						ČÍSLO PŘÍLOHY	
						II/2.B	