


## LEGENDA

Změna č. 17 - lokalita Tepelská ulice

Změna č. 18 - lokalita vodárenská nádrž

Změna č. 19 - lokalita RD Na Výsluní

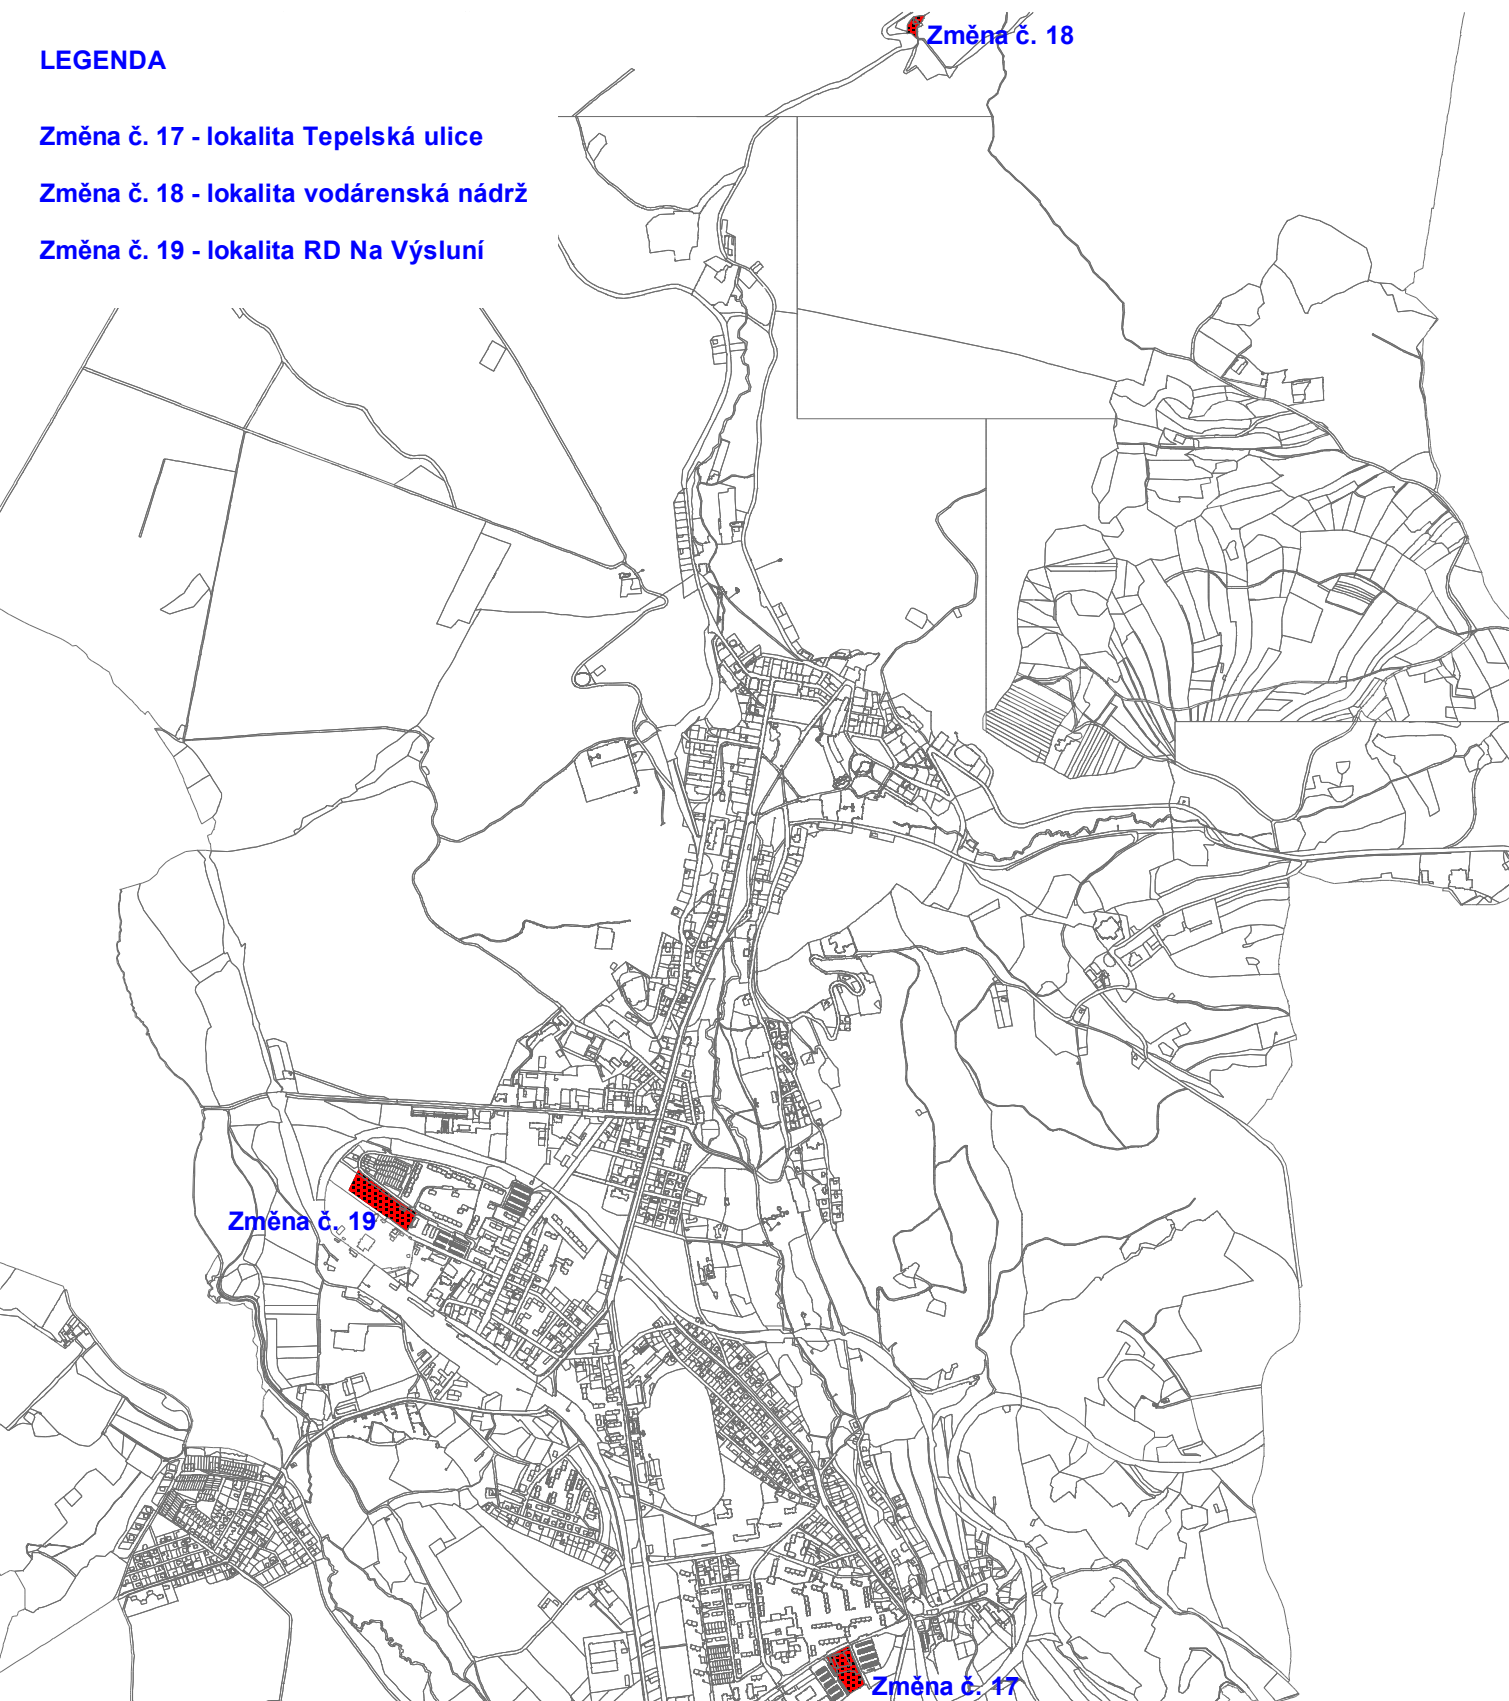

|                            |                                                                        |                         |   |                                                          |                 |        |
|----------------------------|------------------------------------------------------------------------|-------------------------|---|----------------------------------------------------------|-----------------|--------|
| Vypracoval :               | Vedoucí projektu :                                                     | Vedoucí ateliéru :      | Odpovědný projektant a autorizace :   |                                                          |                 |        |
| Ing. arch. Erika Kubálková | Ing.arch. Miroslav Míka                                                | Ing.arch. Miroslav Míka | <br>projektová kancelář<br>Ing.arch. Miroslav Míka<br>Palackého 303<br>353 04 Mariánské Lázně<br>tel.+fax. 354 602 883-4<br>e-mail: markant@tiscali.cz |                                                          |                 |        |
| Stavební úřad :            | Městský úřad Mariánské Lázně                                           |                         |   |                                                          |                 |        |
| Pořizovatel :              | Městský úřad Mariánské Lázně                                           |                         |   |                                                          |                 |        |
| Obsah :                    | <b>Změna č.17, 18, 19<br/>Územního plánu<br/>města Mariánské Lázně</b> |                         |   |                                                          |                 |        |
|                            |                                                                        |                         | Formát :   | A4                                                       | Datum :         | 3/2011 |
| Část :                     | Změna č.17, 18, 19                                                     |                         | Stupeň :   | úprava před vydáním změn územního plánu ze dne 16.3.2011 |                 |        |
| Obsah :                    | Orientační schéma                                                      |                         | Měřítko :   | 1:25000                                                  | Číslo výkresu : | 3.     |