


ZMĚNA Č. 3 ÚP TEPLÁ

část odůvodnění

v. č. 1 Koordinační výkres

M 1:12 300

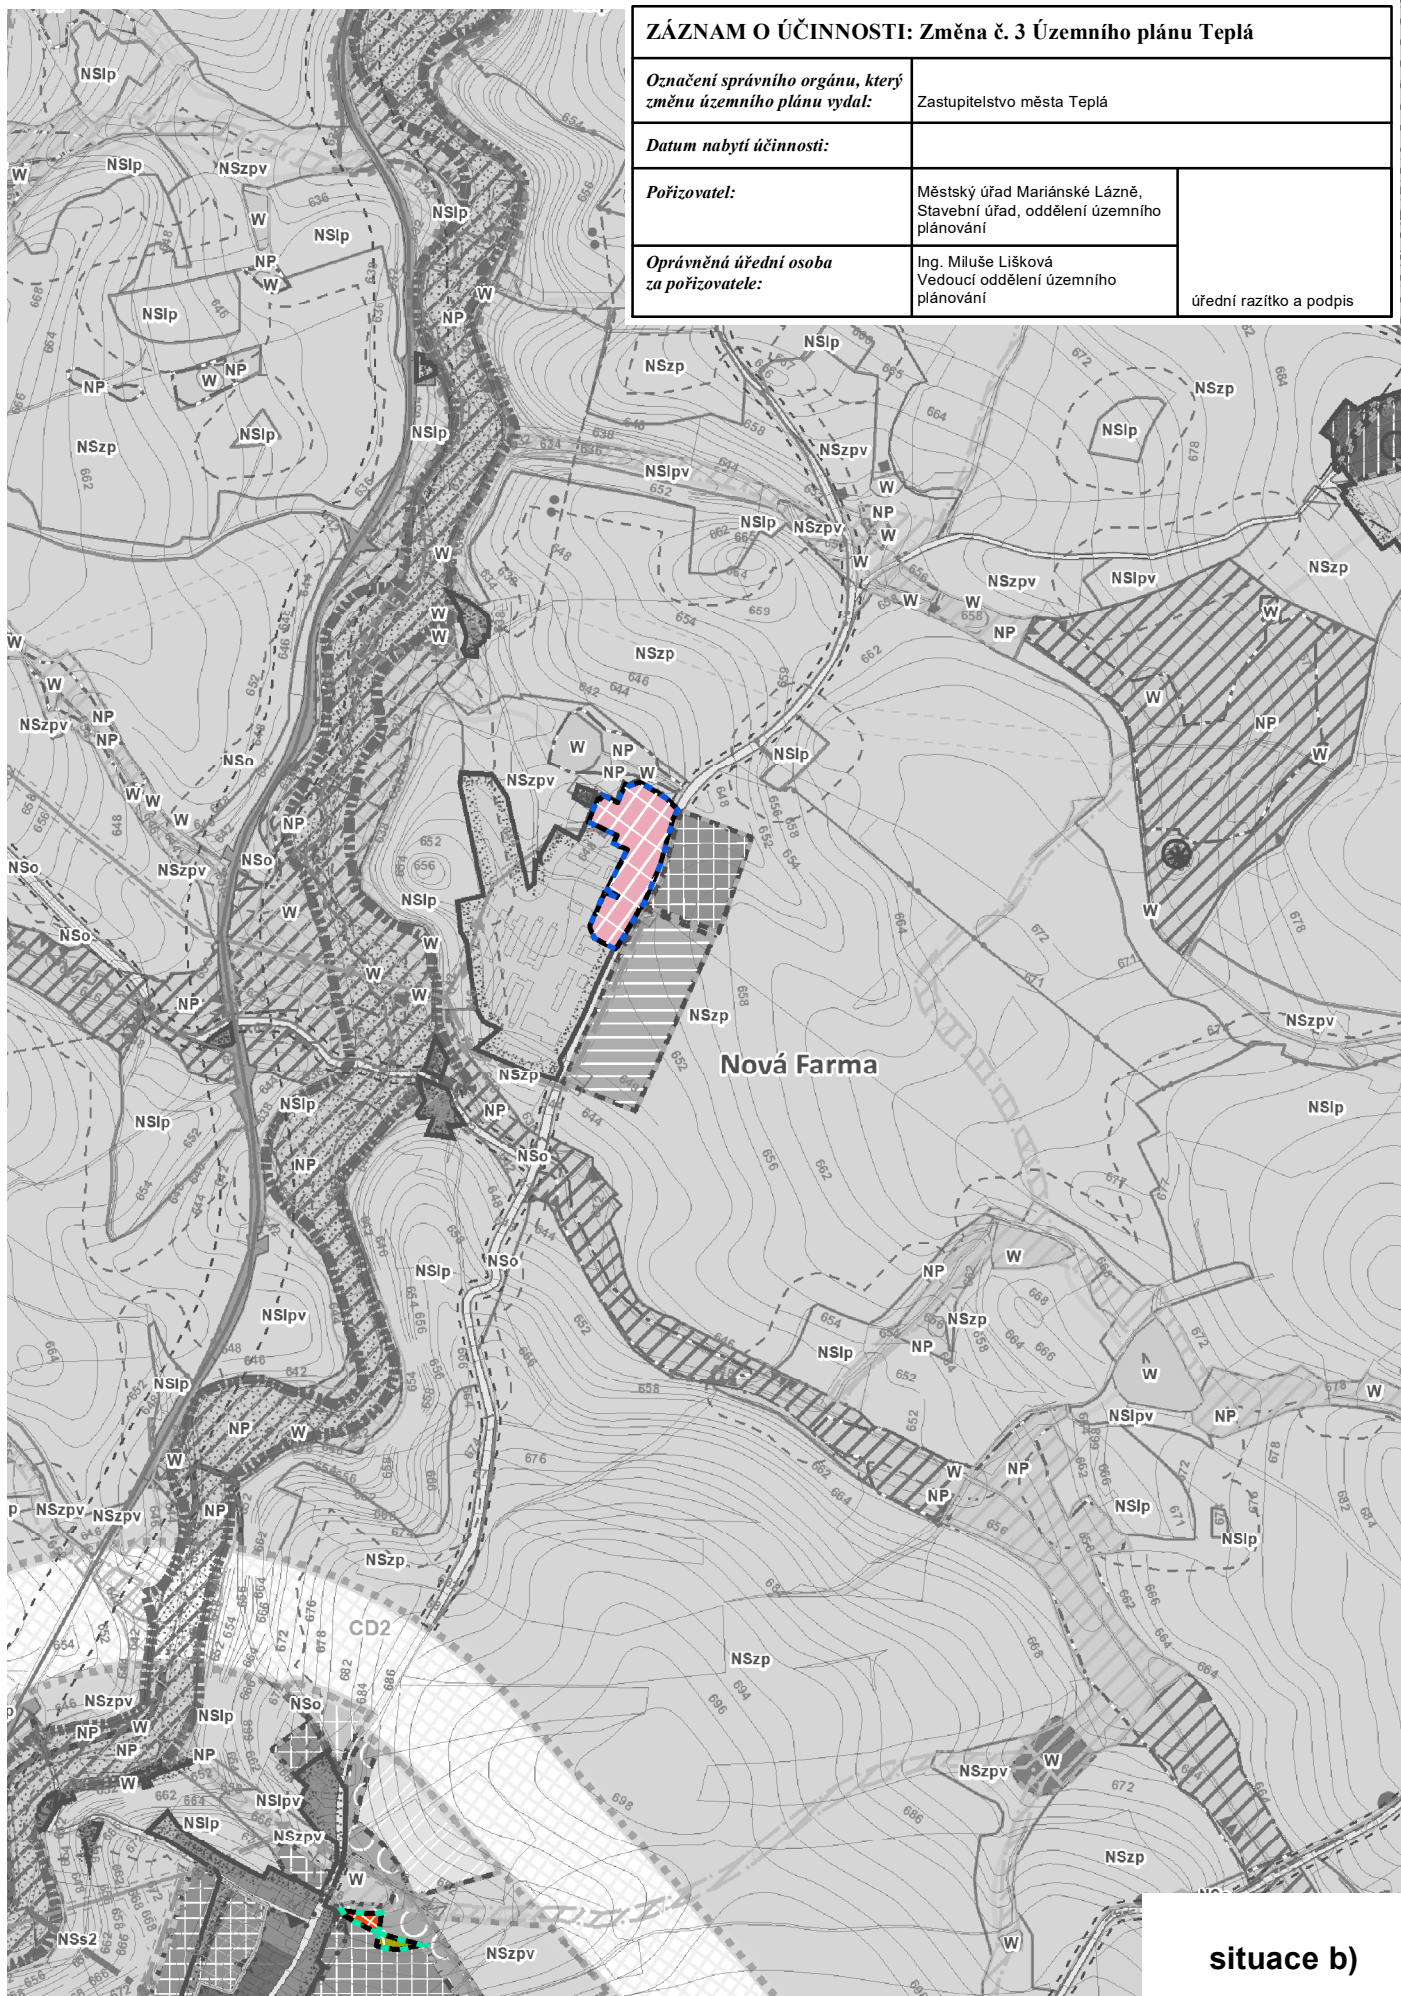

situace b)