

Změna č. 1, 2, 3 a 4 Územního plánu Stará Voda

Koncepce technické infrastruktury - Sekerské Chalupy M 1:5000

Úprava před vydáním - ze dne 10.7.2024

Pořizovatel: Městský úřad Mariánské Lázně

Zpracovatel: Ing. arch. Miroslav Míka




Legenda změny

| stav | návrh | |
|------|-------|---|
| | | Hranice řešeného území |
| | | Hranice katastrálních území |
| | | Nová hranice zastavěného území |
| | | Rušená hranice zastavěného území |
| | | Upravované zastavitelné plochy |
| | | Rušené zastavitelné plochy |
| | | Rušené územní rezervy |
| | | Rušené plochy technické infrastruktury - koridory |
| | | Koridor plošně vymezený |
| | | Napojovací místo technické infrastruktury |
| | | Rušený vodovod pitný |
| | | Rušená kanalizace |
| | | Rušený plynovod STL |

ZÁZNAM O ÚČINNOSTI:

Změna č. 1, 2, 3 a 4 Územního plánu Stará Voda

| | | |
|---|---|-------------------------|
| Označení správního orgánu, který změnu územního plánu vydal: | Zastupitelstvo obce Stará Voda | |
| Datum nabytí účinnosti: | | |
| Pořizovatel: | Městský úřad Mariánské Lázně, Stavební úřad, oddělení územního plánování | úřední razítko a podpis |
| Oprávněná úřední osoba za pořizovatele: | Ing. Miluše Lišková Vedoucí oddělení územního plánování | |

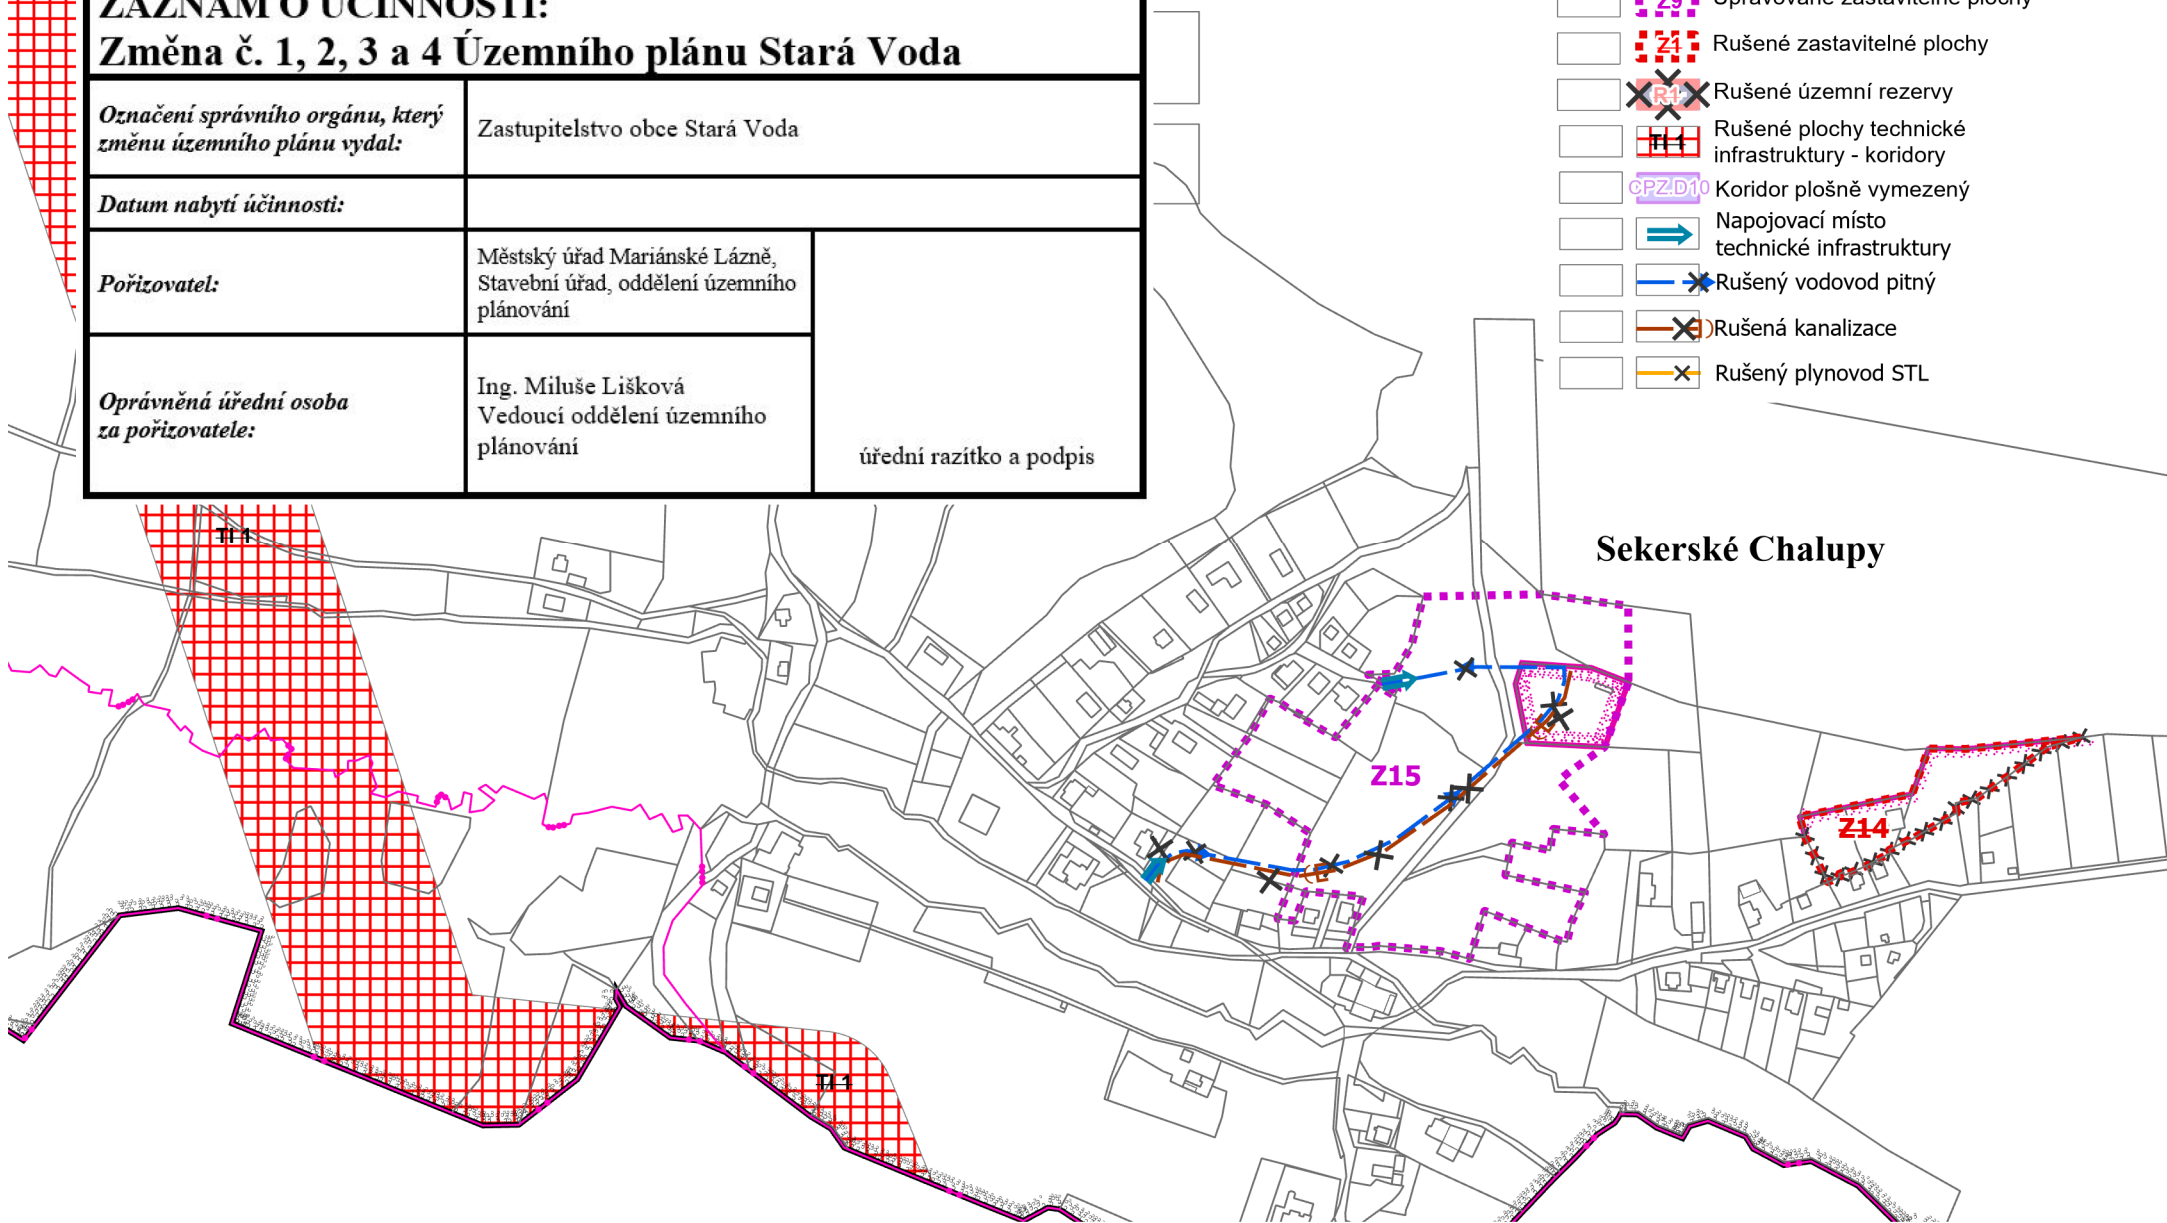

Sekerské Chalupy