


ZMĚNA Č. 3 ÚP TEPLÁ



v. č. 2 Hlavní výkres
M 1:10 000

ZÁZNAM O ÚČINNOSTI: Změna č. 3 Územního plánu Teplá		
<i>Označení správního orgánu, který změnu územního plánu vydal:</i>	Zastupitelstvo města Teplá	
<i>Datum nabytí účinnosti:</i>		
<i>Pořizovatel:</i>	Městský úřad Mariánské Lázně, Stavební úřad, oddělení územního plánování	úřední razítko a podpis
<i>Oprávněná úřední osoba za pořizovatele:</i>	Ing. Miluše Lišková Vedoucí oddělení územního plánování	

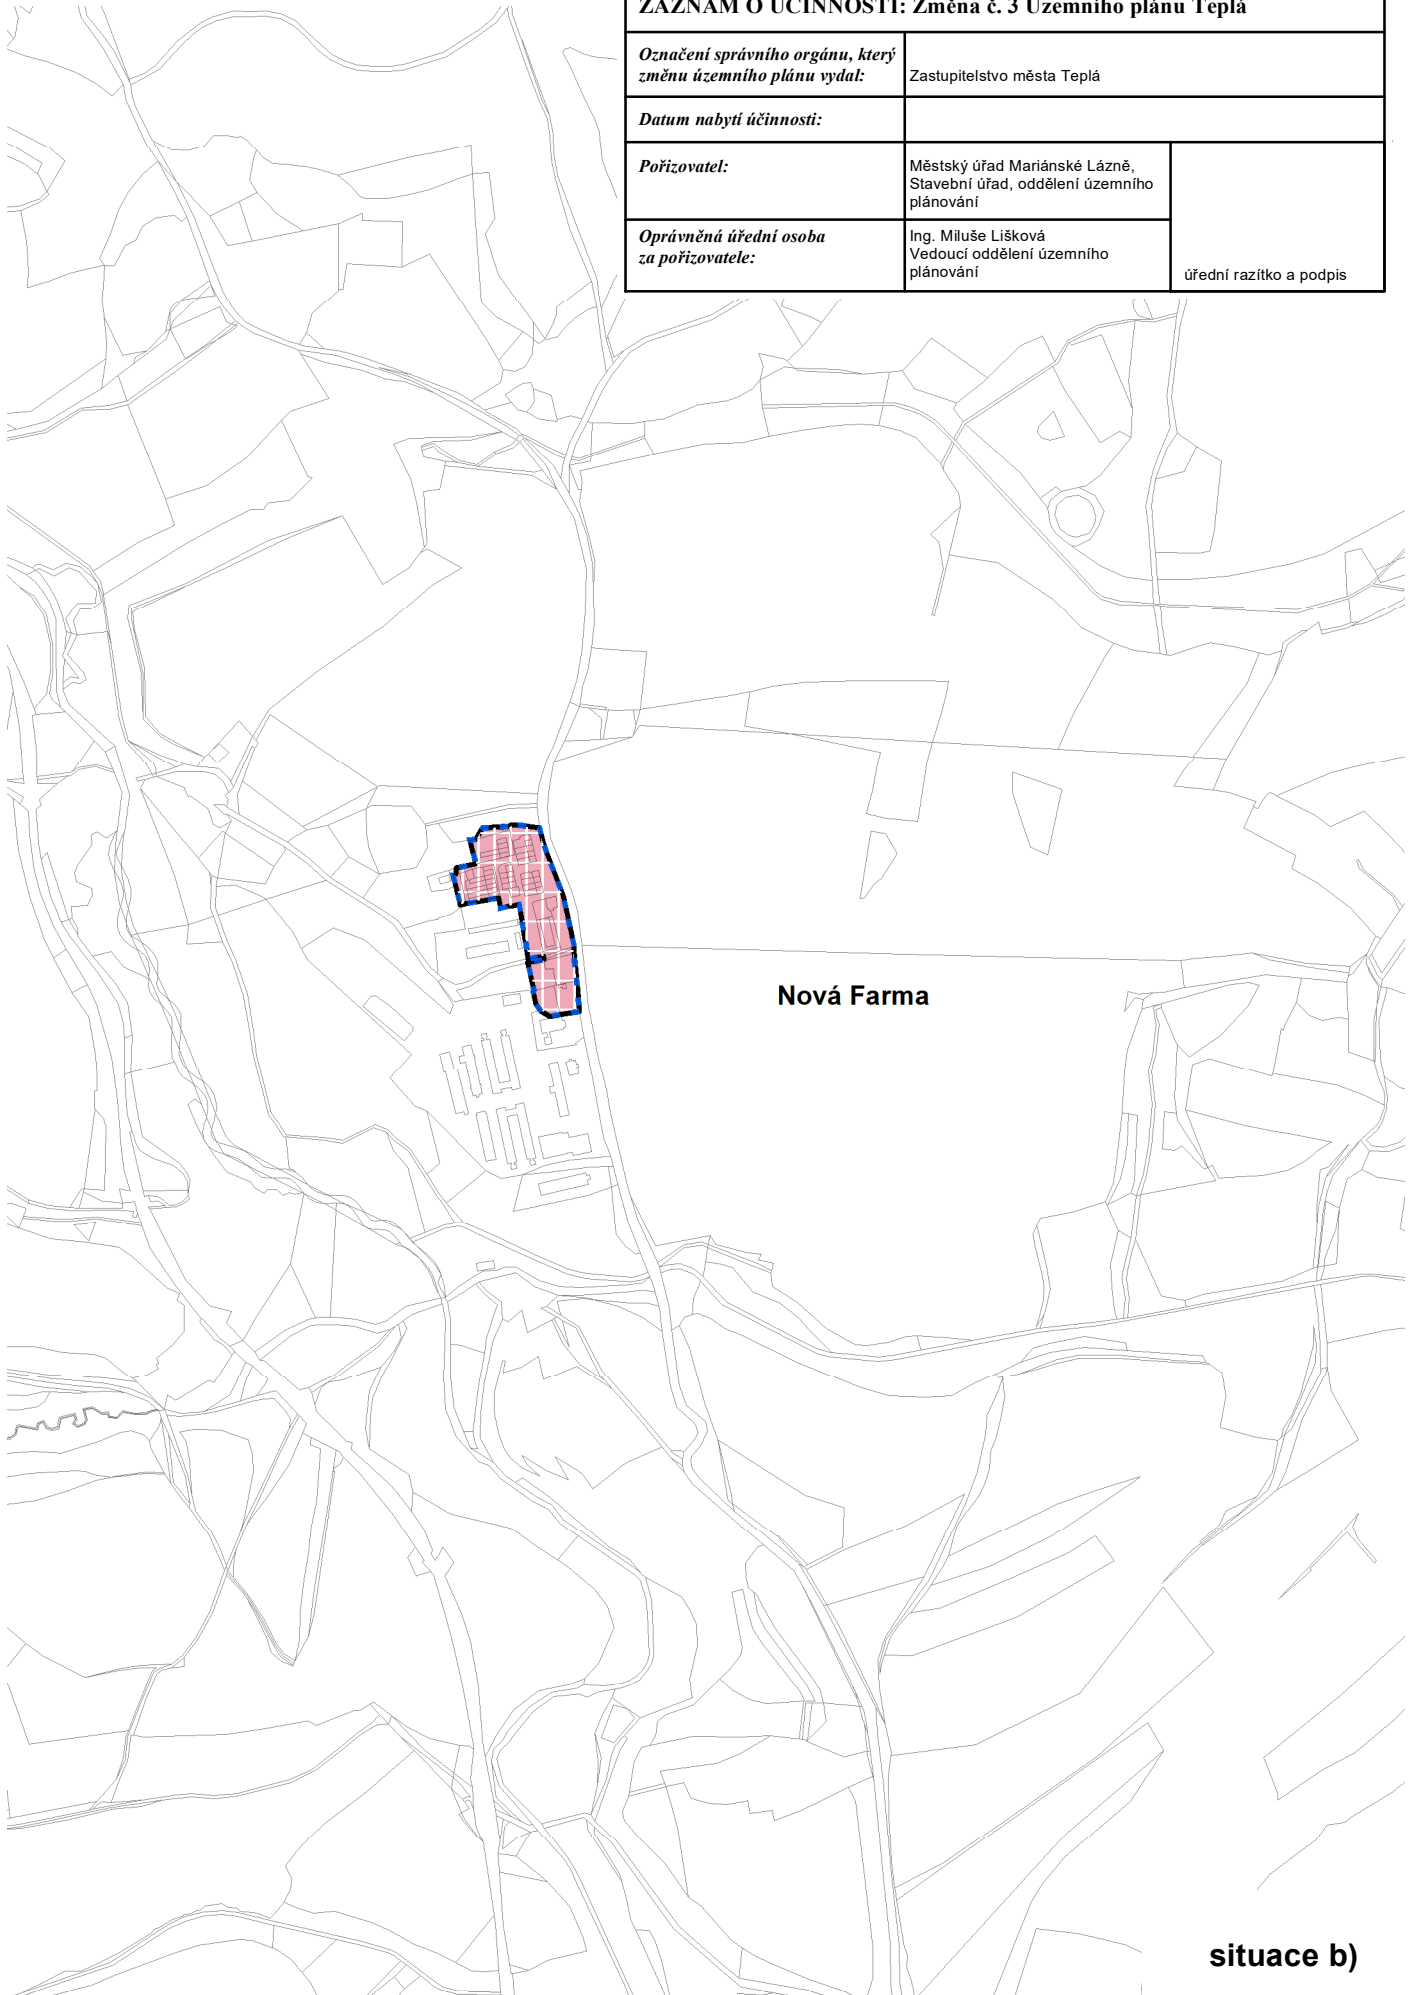

Nová Farma

situace b)