


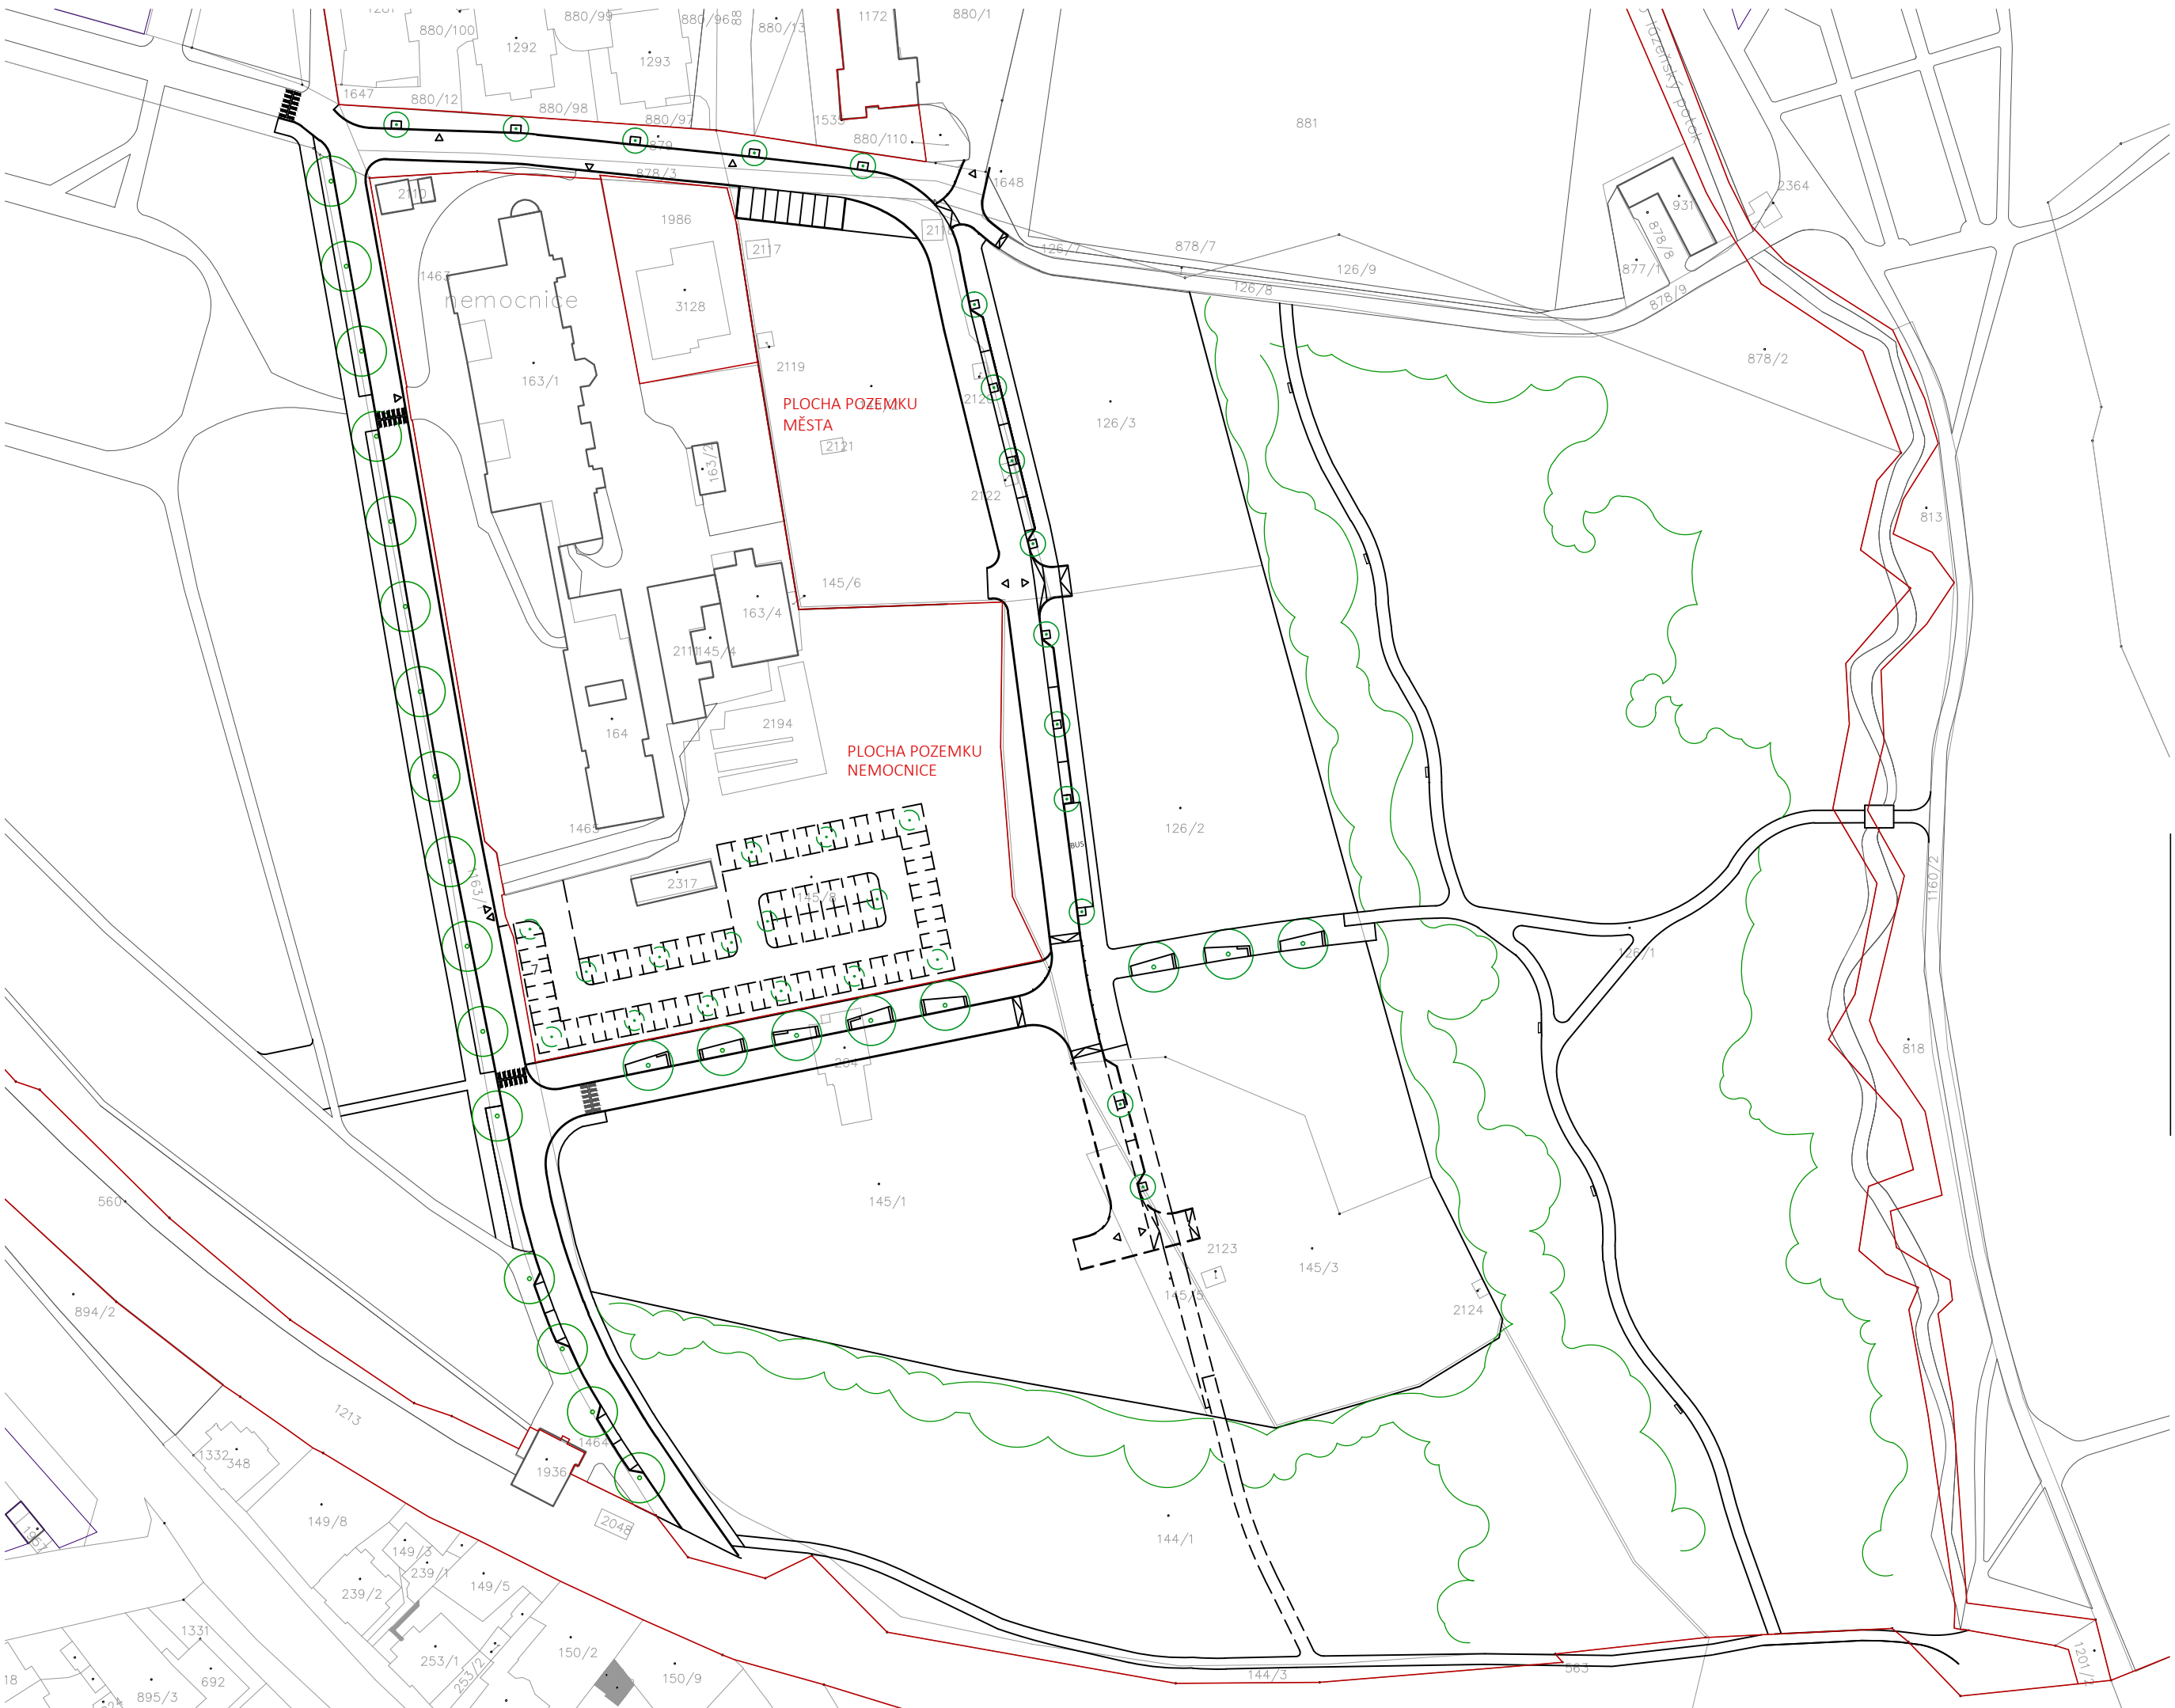

Akce
Územní studie dopravního
řešení a využitelnosti
lokality U Nemocnice

Výkres
MAJETKOVÉ VZTAHY
varianta 4
1:1200

Stupeň
ÚZEMNÍ STUDIE

Datum
09/2019

Investor
Město Mariánské Lázně

Architekt
ARCHZONE architects,
s.r.o.

U Průhonu 5
170 00, Praha 7
www.archzone.cz

**ARCH
ZONE**
ARCHITECTS