

ZMĚNA Č. 1 ÚP TEPLÁ



v. č. 3 Výkres veřejně prospěšných staveb, opatření a asanací
M 1:10 000

SEZNAM PLOCH PRO VEŘEJNĚ PROSPĚŠNÉ STAVBY, OPATŘENÍ ASANACÍ

PLOCHY A KORIDORY S MOŽNOSTÍ POUZE VYVLATNĚNÍ

* Vybraná veřejně prospěšná opatření


X1.A. Snižování ohrožení v území způsobené povodněmi a jinými přírodními katastrofami

X1.A.2. - protierozní opatření - zatravnění orné půdy
X1.A.2.15. — severně nad Číhanou

X2. Opatření ke zvyšování ekologické stability území

X2.2. - založení vymezených ÚSES
X2.2.30. - část místního biokoridoru nefunkčního - 3

ZÁZNAM O ÚČINNOSTI: Změna č. 1 Územního plánu Teplá		
Označení správního orgánu, který změnu územního plánu vydal:	Zastupitelstvo města Teplá	
Datum nabytí účinnosti:		
Pořizovatel:	Městský úřad Mariánské Lázně, Odbor stavebního úřadu, oddělení územního plánování	úřední razítko a podpis
Oprávněná úřední osoba za pořizovatele:	Ing. Miluše Lišková Vedoucí oddělení územního plánování	

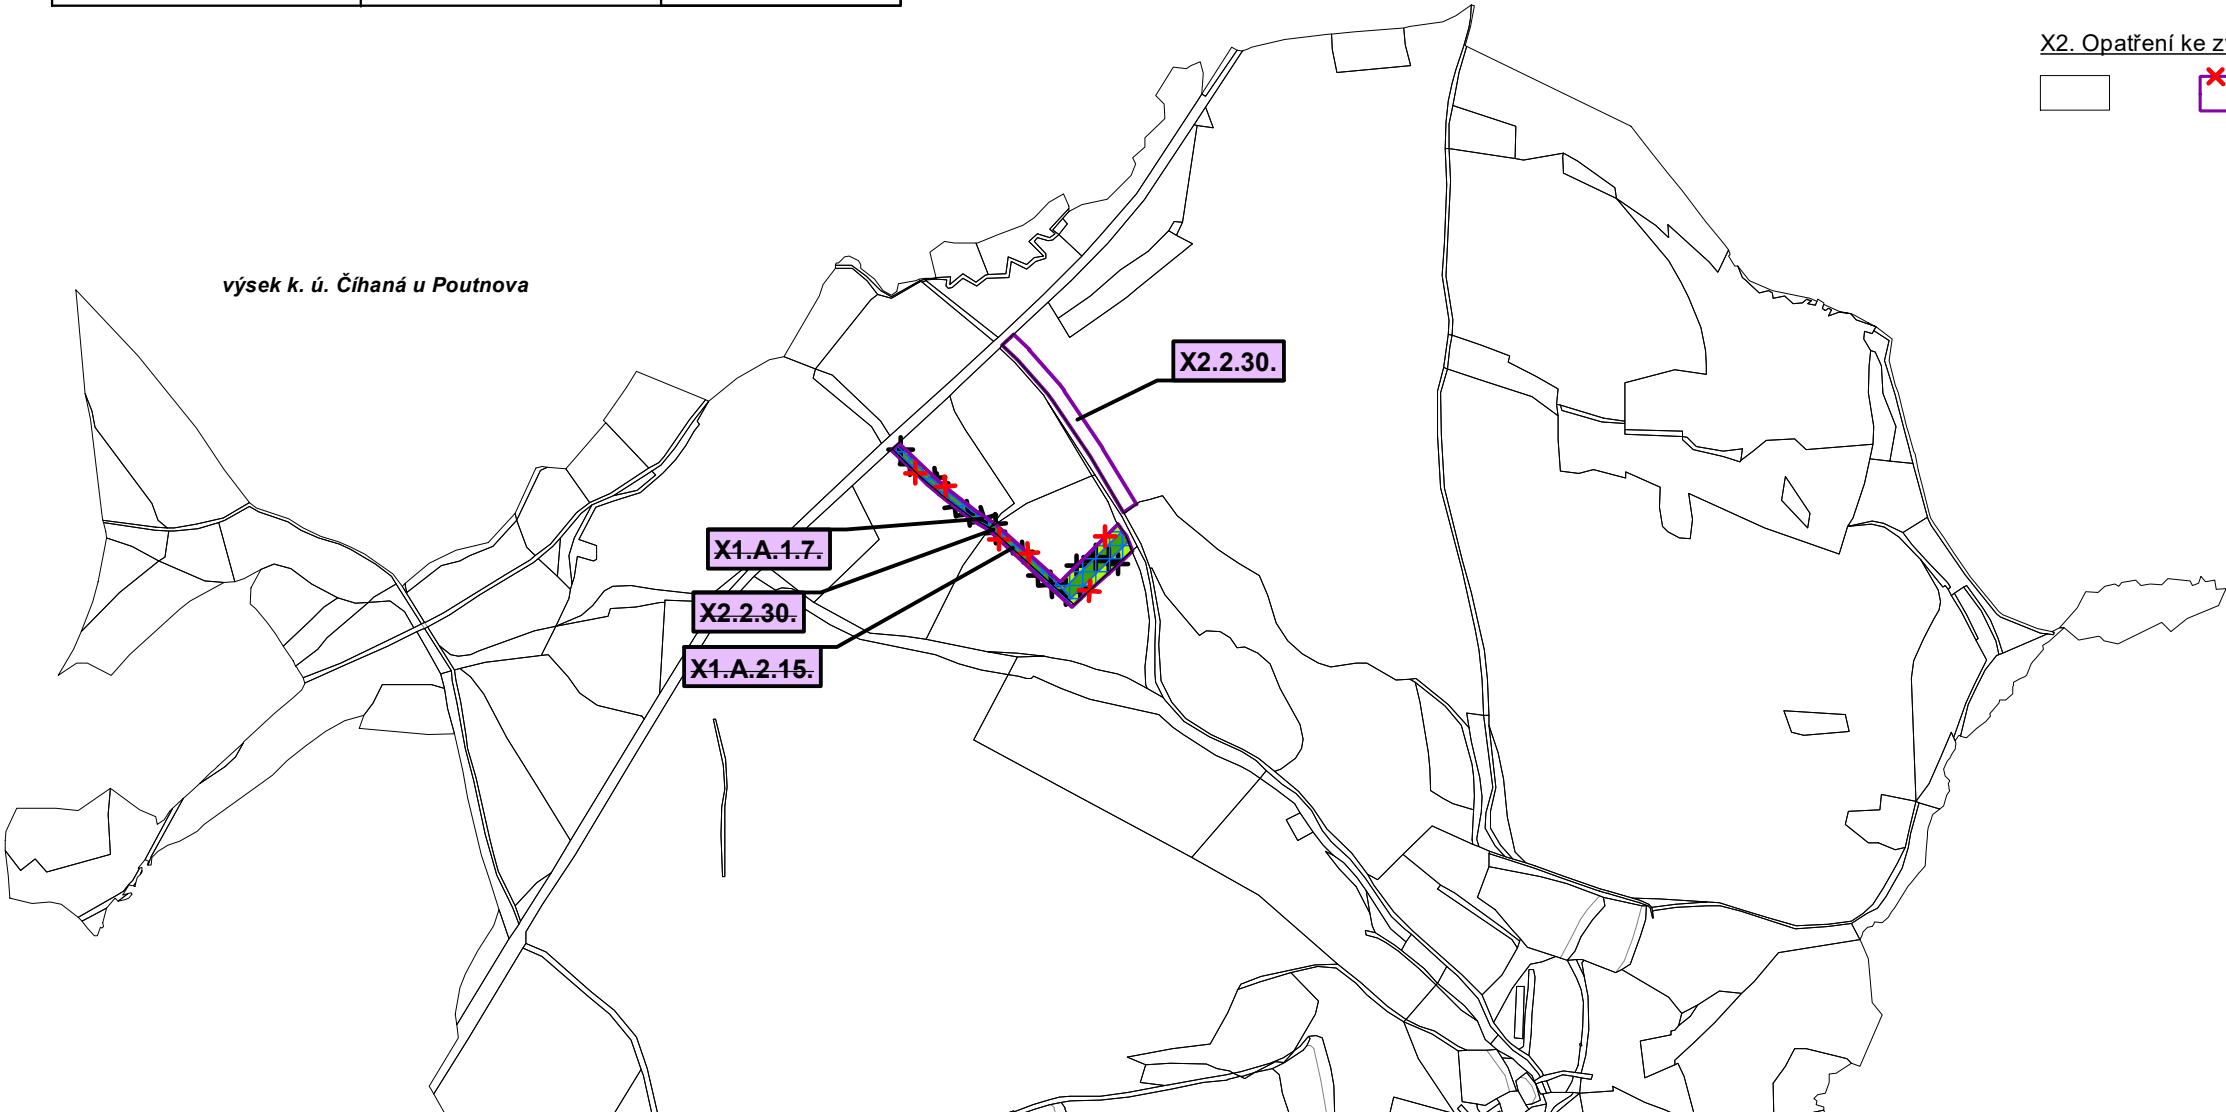

LEGENDA

* jevy navrhované

plochy stabilizované

plochy změn

X2.2.

označení veřejně prospěšných opatření v krajině

PLOCHY A KORIDORY S MOŽNOSTÍ POUZE VYVLASTNĚNÍ

* Vybraná veřejně prospěšná opatření

X2. Opatření ke zvyšování ekologické stability území

X2.2. - založení vymezených prvků ÚSES

* jevy rušené

(jevy rušené v celém rozsahu, částečném rozsahu či jen textová úprava legendy)

plochy stabilizované

plochy změn

X2.2.

označení veřejně prospěšných opatření v krajině

PLOCHY A KORIDORY S MOŽNOSTÍ POUZE VYVLASTNĚNÍ

* Vybraná veřejně prospěšná opatření

X1.A. Snižování ohrožení v území způsobené povodněmi a jinými přírodními katastrofami

X1.A.1. - protierozní opatření - výsadba mimolesní zeleně

X1.A.2. - protierozní opatření - zatravnění orné půdy

X2. Opatření ke zvyšování ekologické stability území

X2.2. - založení vymezených prvků ÚSES