

č.j. 1702/RR/05


Schvalovací doložka:  
Schváleno usnesením Zastupitelstva Obce Velká Hleďsebe  
číslo 3/40/1/2006 ze dne 26.1.2006.  
Stanovisko Krajského úřadu Karlovarského kraje,  
odboru regionálního rozvoje č.j. 3041/RR/05 ze dne 19.12.2005.

RNDr. Jiří Bytner  
starosta obce

Ing. arch. Miroslav Míka  
projektant



		Ing. arch. Miroslav Míka Pápešova 303 360 01 Velká Hleďsebe IČO: 016512824 e-mail: miroslav@mika.cz	
Vypracoval: Ing. arch. Eduard Kudalková	Vedoucí projektu: Ing. arch. Miroslav Míka	Formát: A4	Datum: 7/2005
Stavební území: Mariánské Lázně	Investor: Obec Velká Hleďsebe	Stupeň: návrh	Číslo výkresu: 01.
Sídliště: <b>Regulační plán</b> lokality u hřbitova na pozemcích 94/20, 94/21, 94/22, 94/23, 94/24, 94/25 k.ú. V. Hleďsebe			
Část: Grafická část		Úroveň: Hlavní výkres	

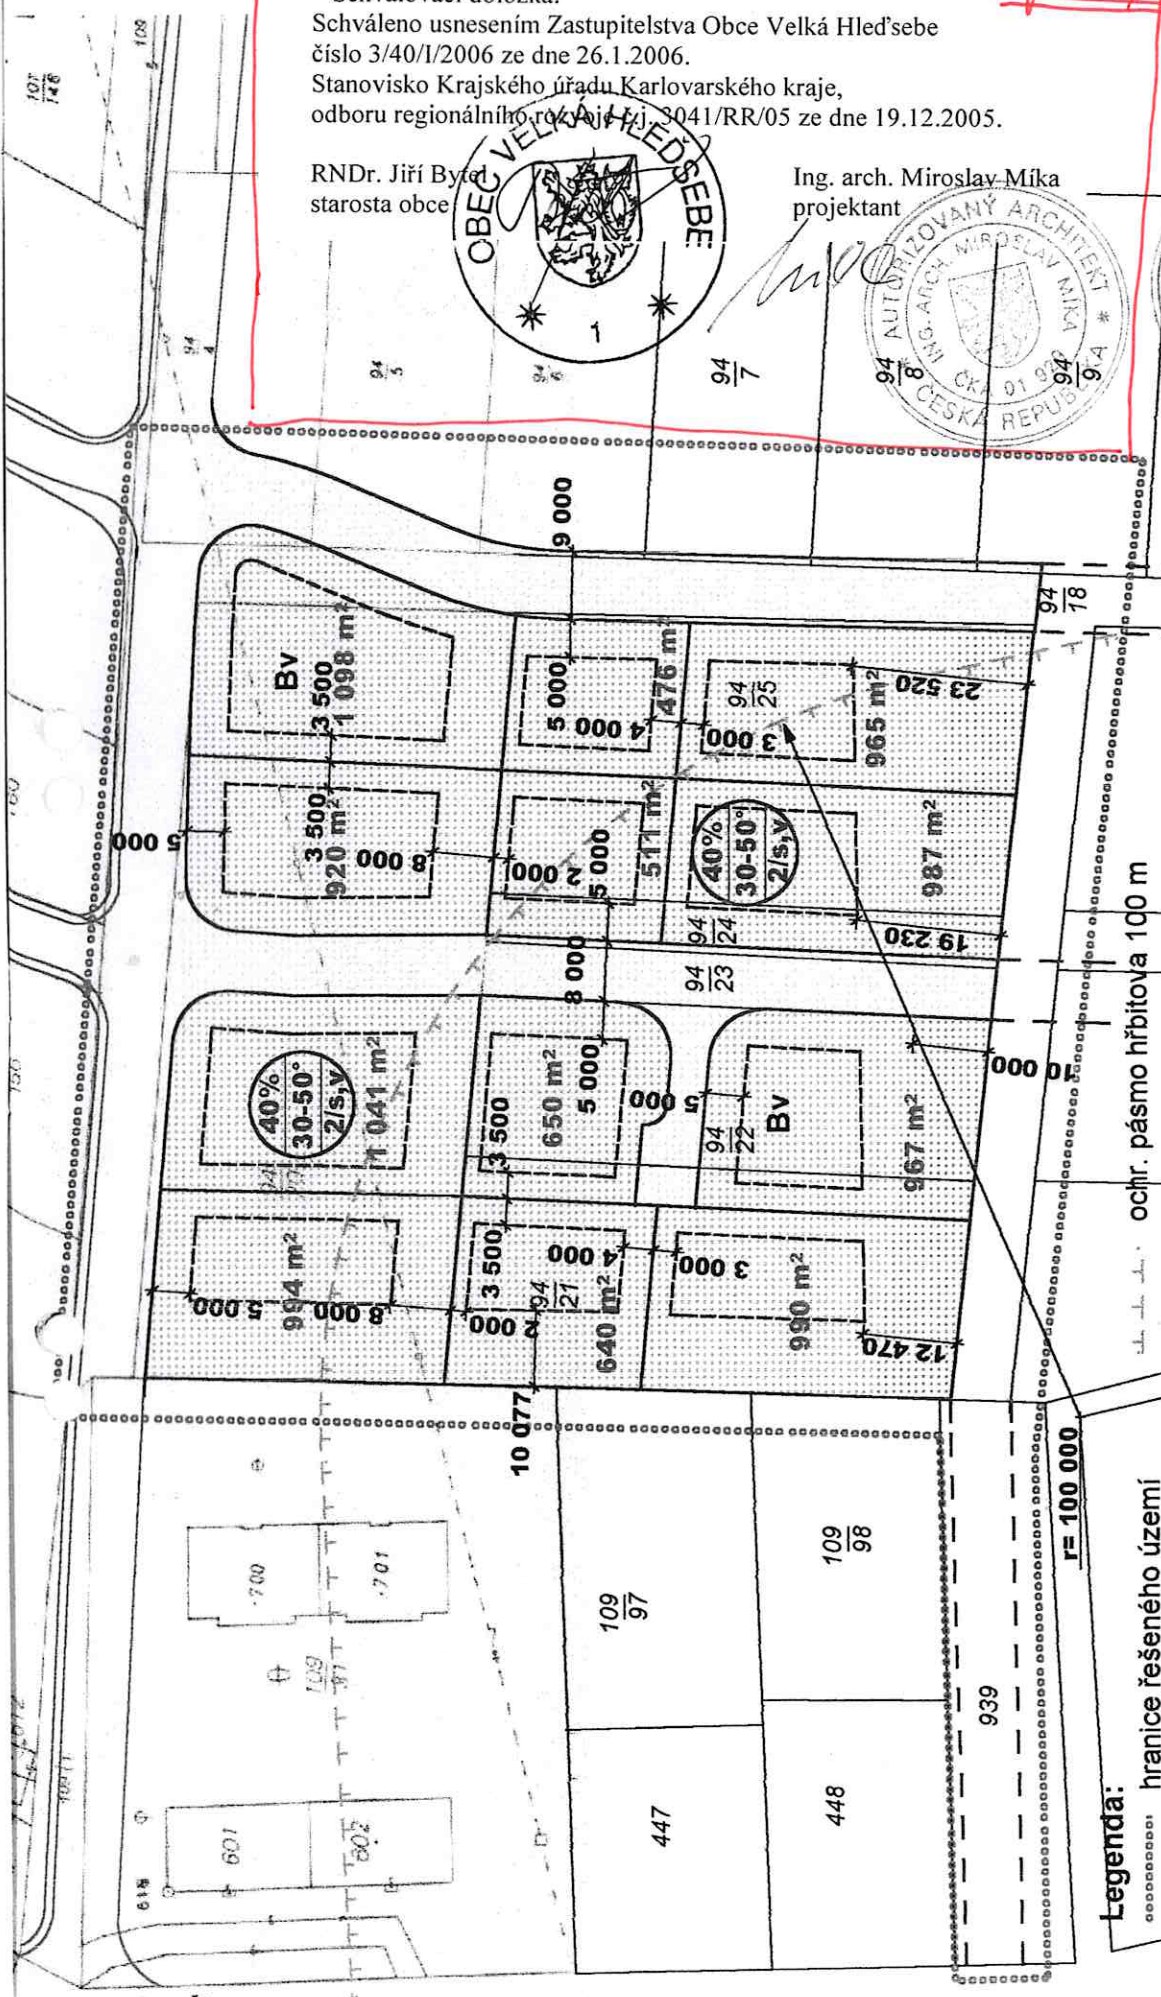

ul. P. Bezruč

- Legenda:**
- hranice řešeného území
  - současné dělení pozemků
  - návrh řešený jinou dokumentací
  - návrh dělení pozemků
  - regulační čára
  - výhled
  - koef. zastavění pozemku
  - sklon střešních rovin
  - max. podlažnost / s, v
- ochr. pásmo hřbitova 100 m  
bydlení venkovské  
ochranná zeleň  
komunikace

