

ZMĚNA Č. 3 ÚP TEPLÁ

část odůvodnění

v. č. 3 Výkres předpokládaných záborů půdního fondu

M 1:10 000



ZÁZNAM O ÚČINNOSTI: Změna č. 3 Územního plánu Teplá

Označení správního orgánu, který změnu územního plánu vydal:

Zastupitelstvo města Teplá

Datum nabytí účinnosti:


Pořizovatel:

Městský úřad Mariánské Lázně,
Stavební úřad, oddělení územního
plánování

Oprávněná úřední osoba
za pořizovatele:

Ing. Miluše Lišková
Vedoucí oddělení územního
plánování

úřední razítko a podpis

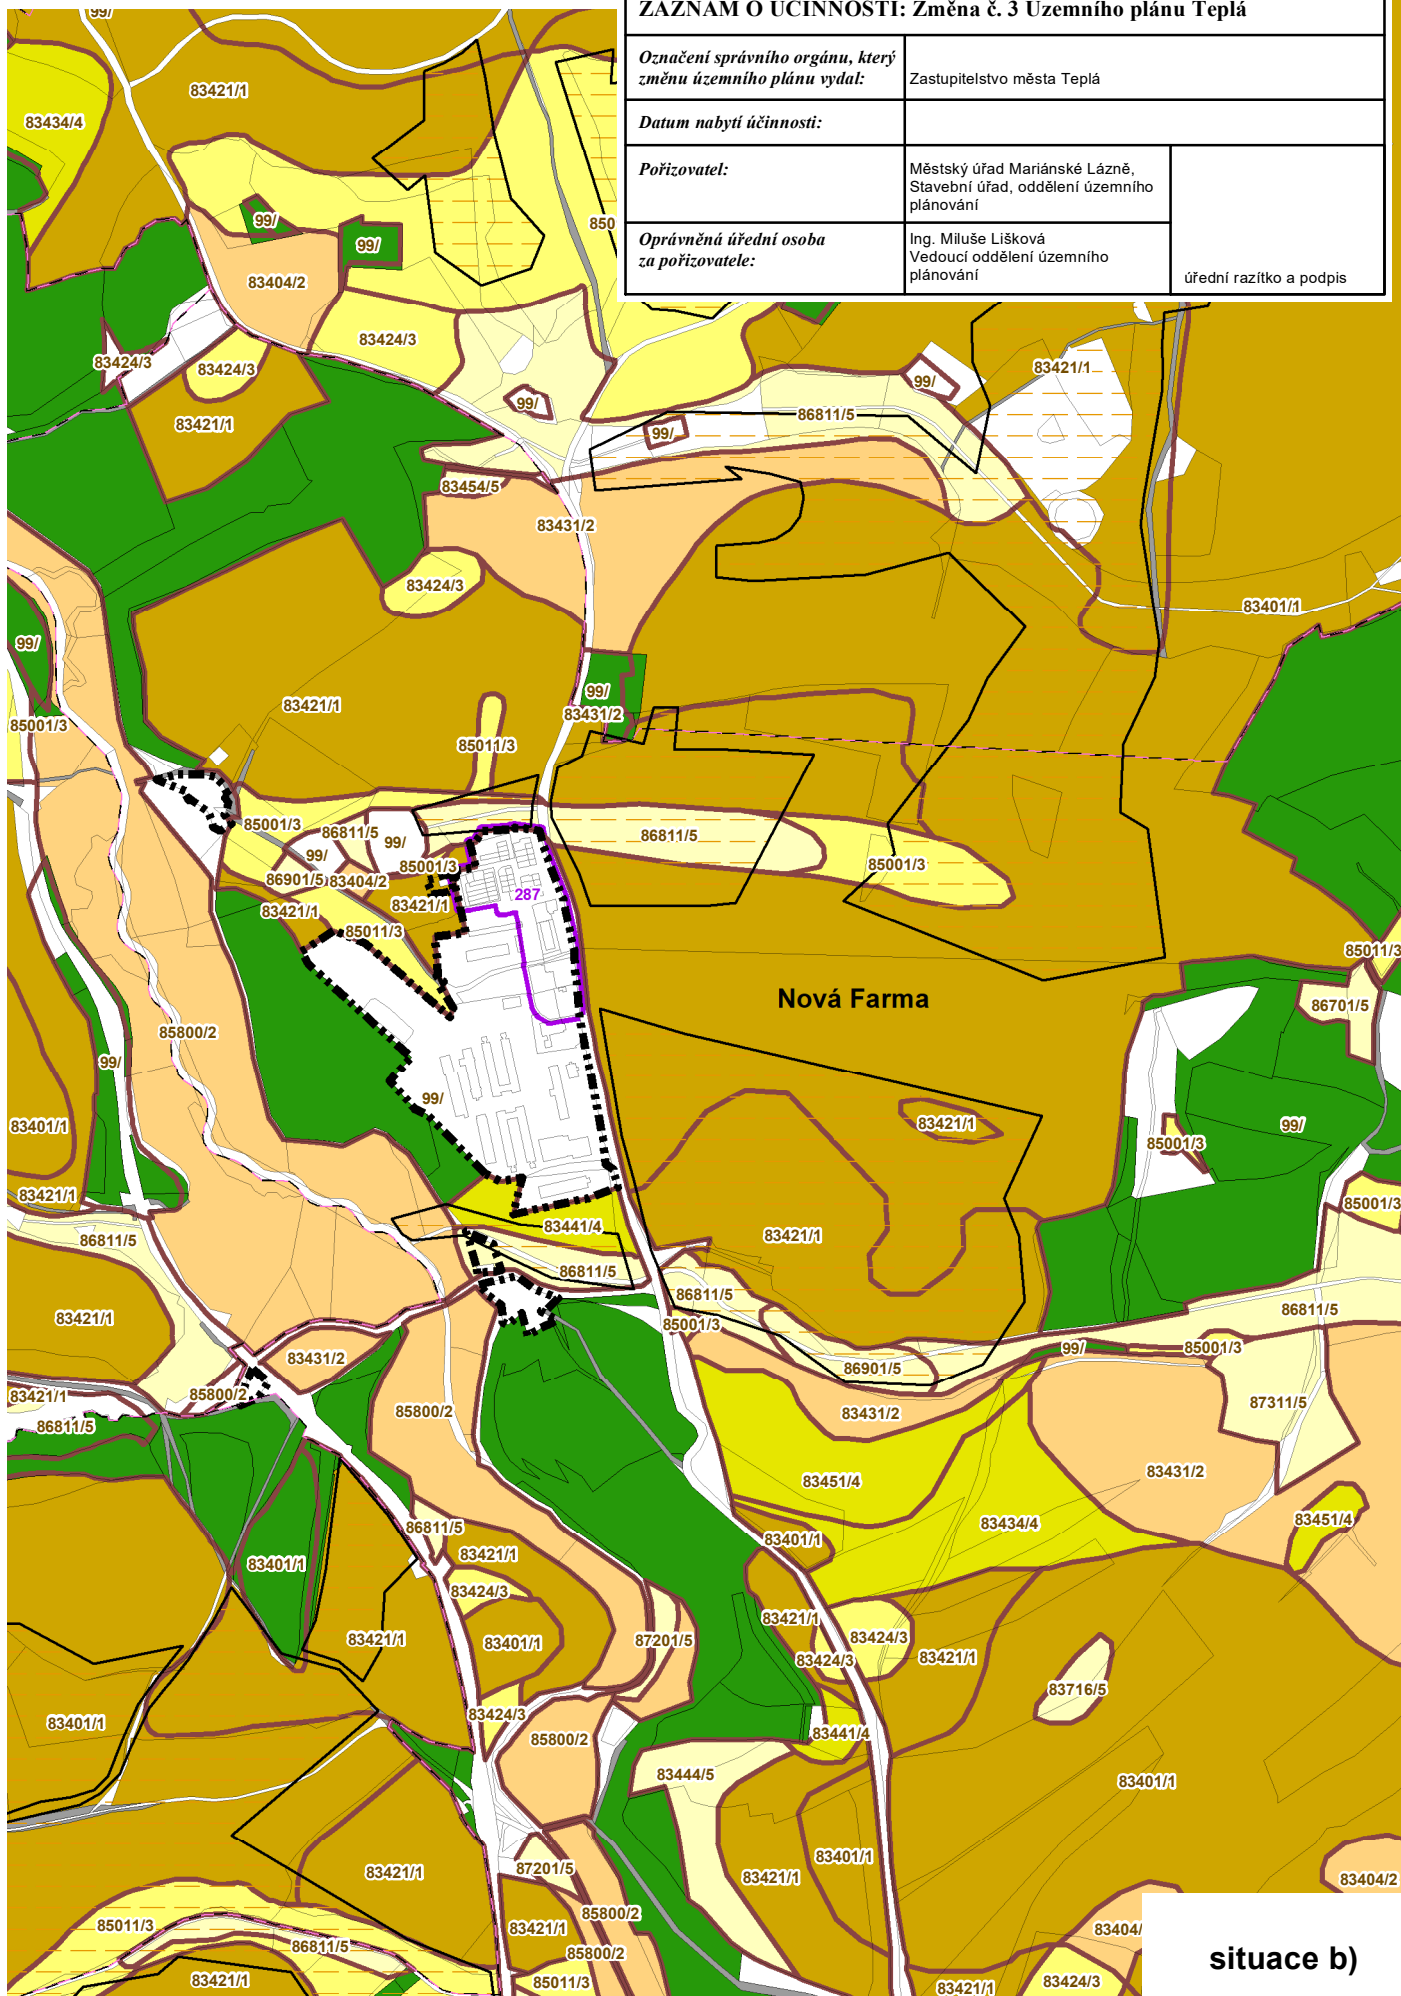

situace b)