


ZMĚNA Č. 3 ÚP TEPLÁ



v. č. 2 Hlavní výkres
M 1:10 000

ZÁZNAM O ÚČINNOSTI: Změna č. 3 Územního plánu Teplá		
Označení správního orgánu, který změnu územního plánu vydal:	Zastupitelstvo města Teplá	
Datum nabytí účinnosti:		
Pořizovatel:	Městský úřad Mariánské Lázně, Stavební úřad, oddělení územního plánování	úřední razítko a podpis
Oprávněná úřední osoba za pořizovatele:	Ing. Miluše Lišková Vedoucí oddělení územního plánování	

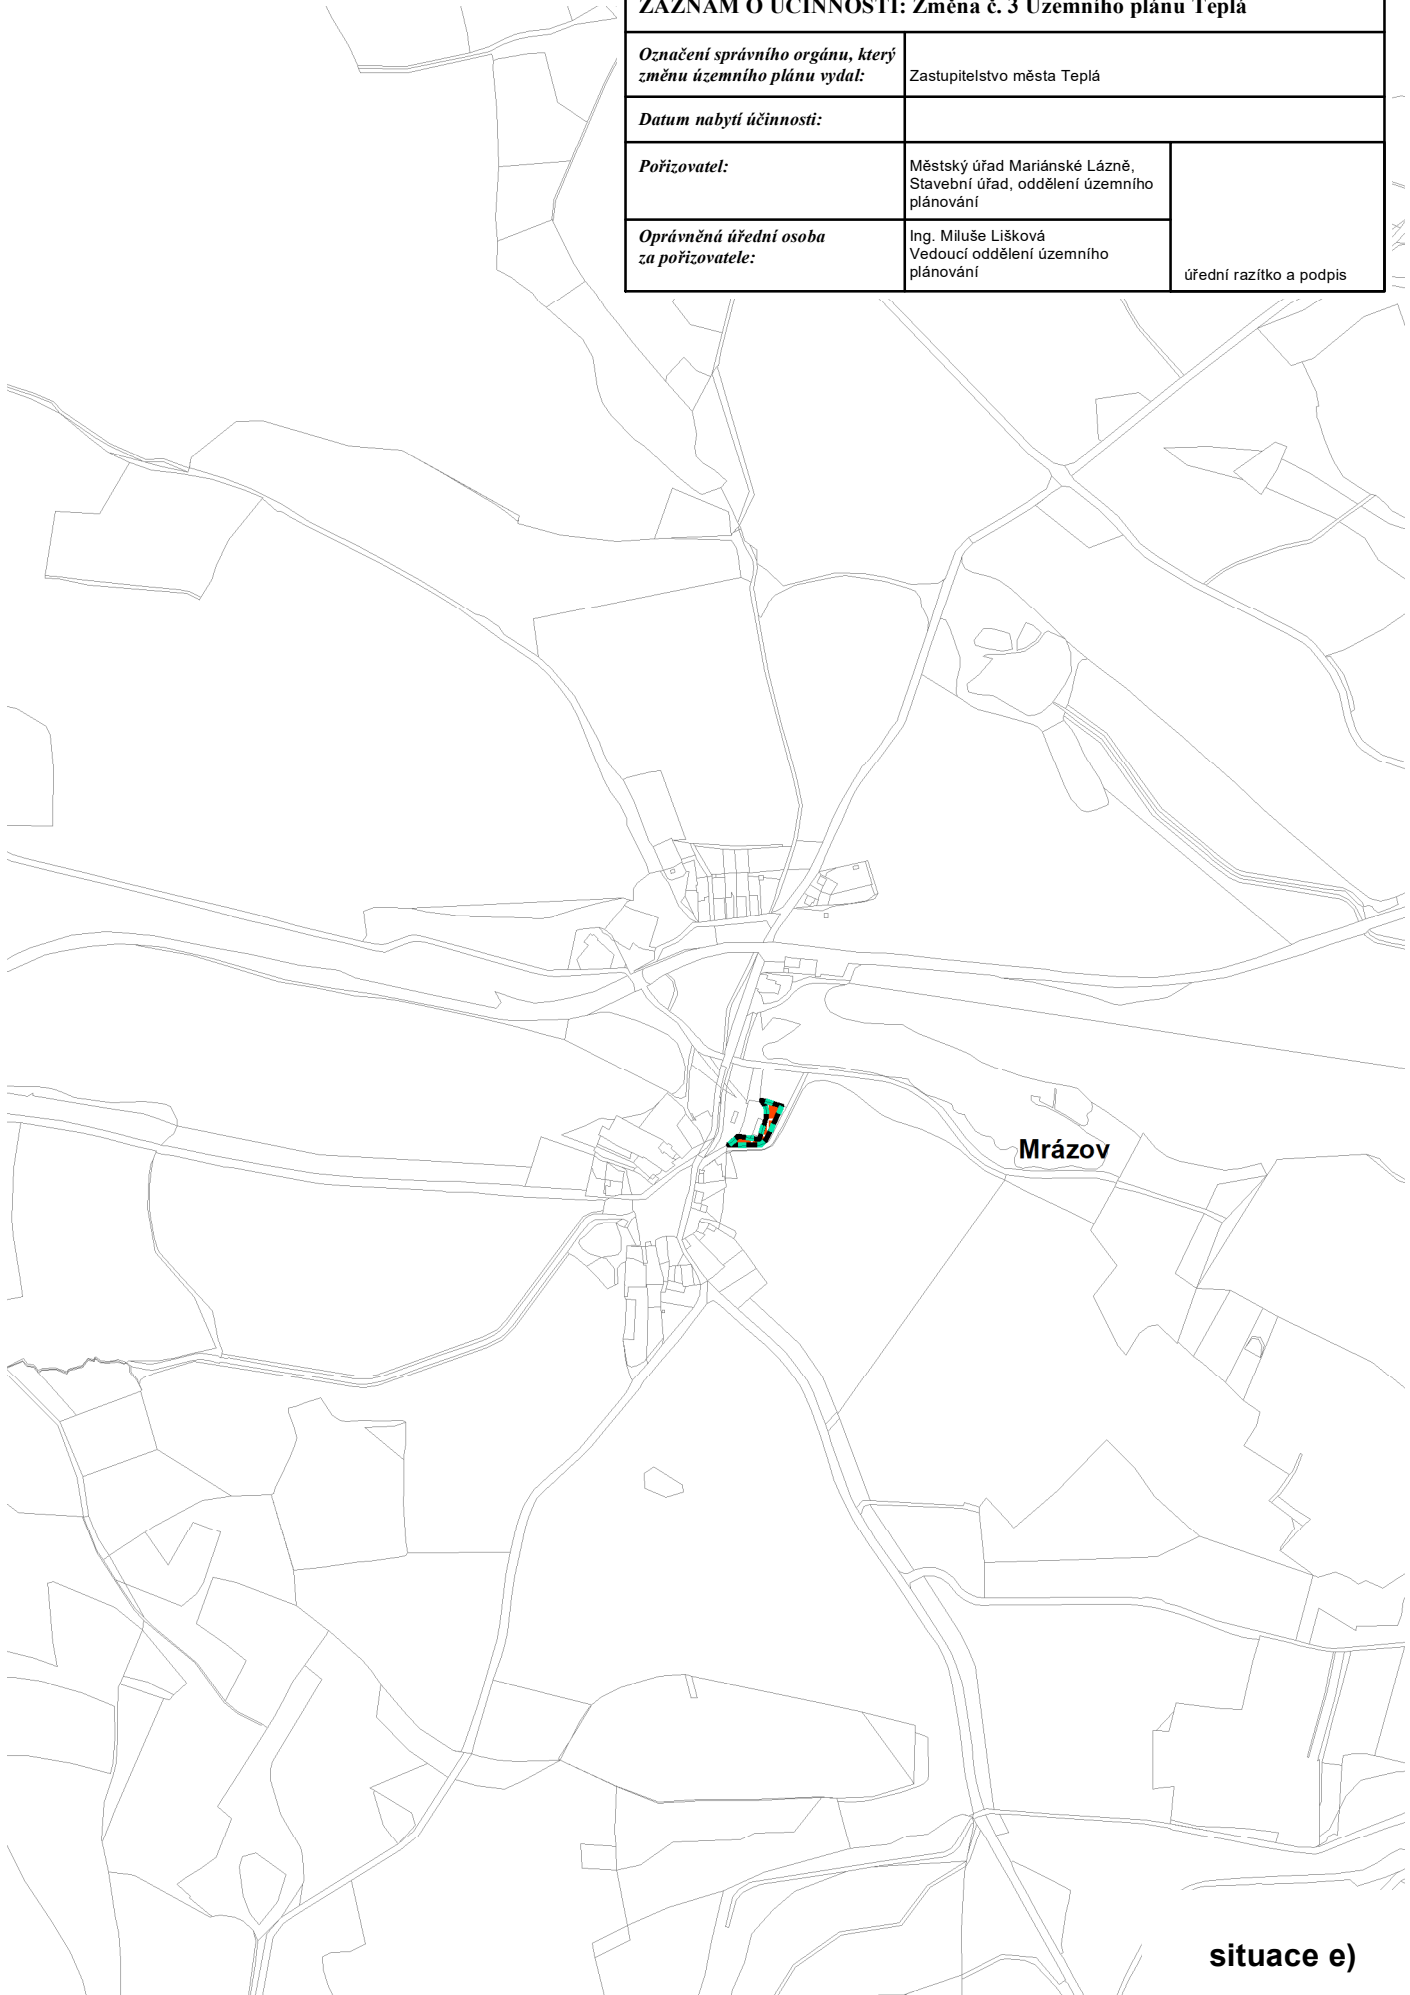

situace e)