


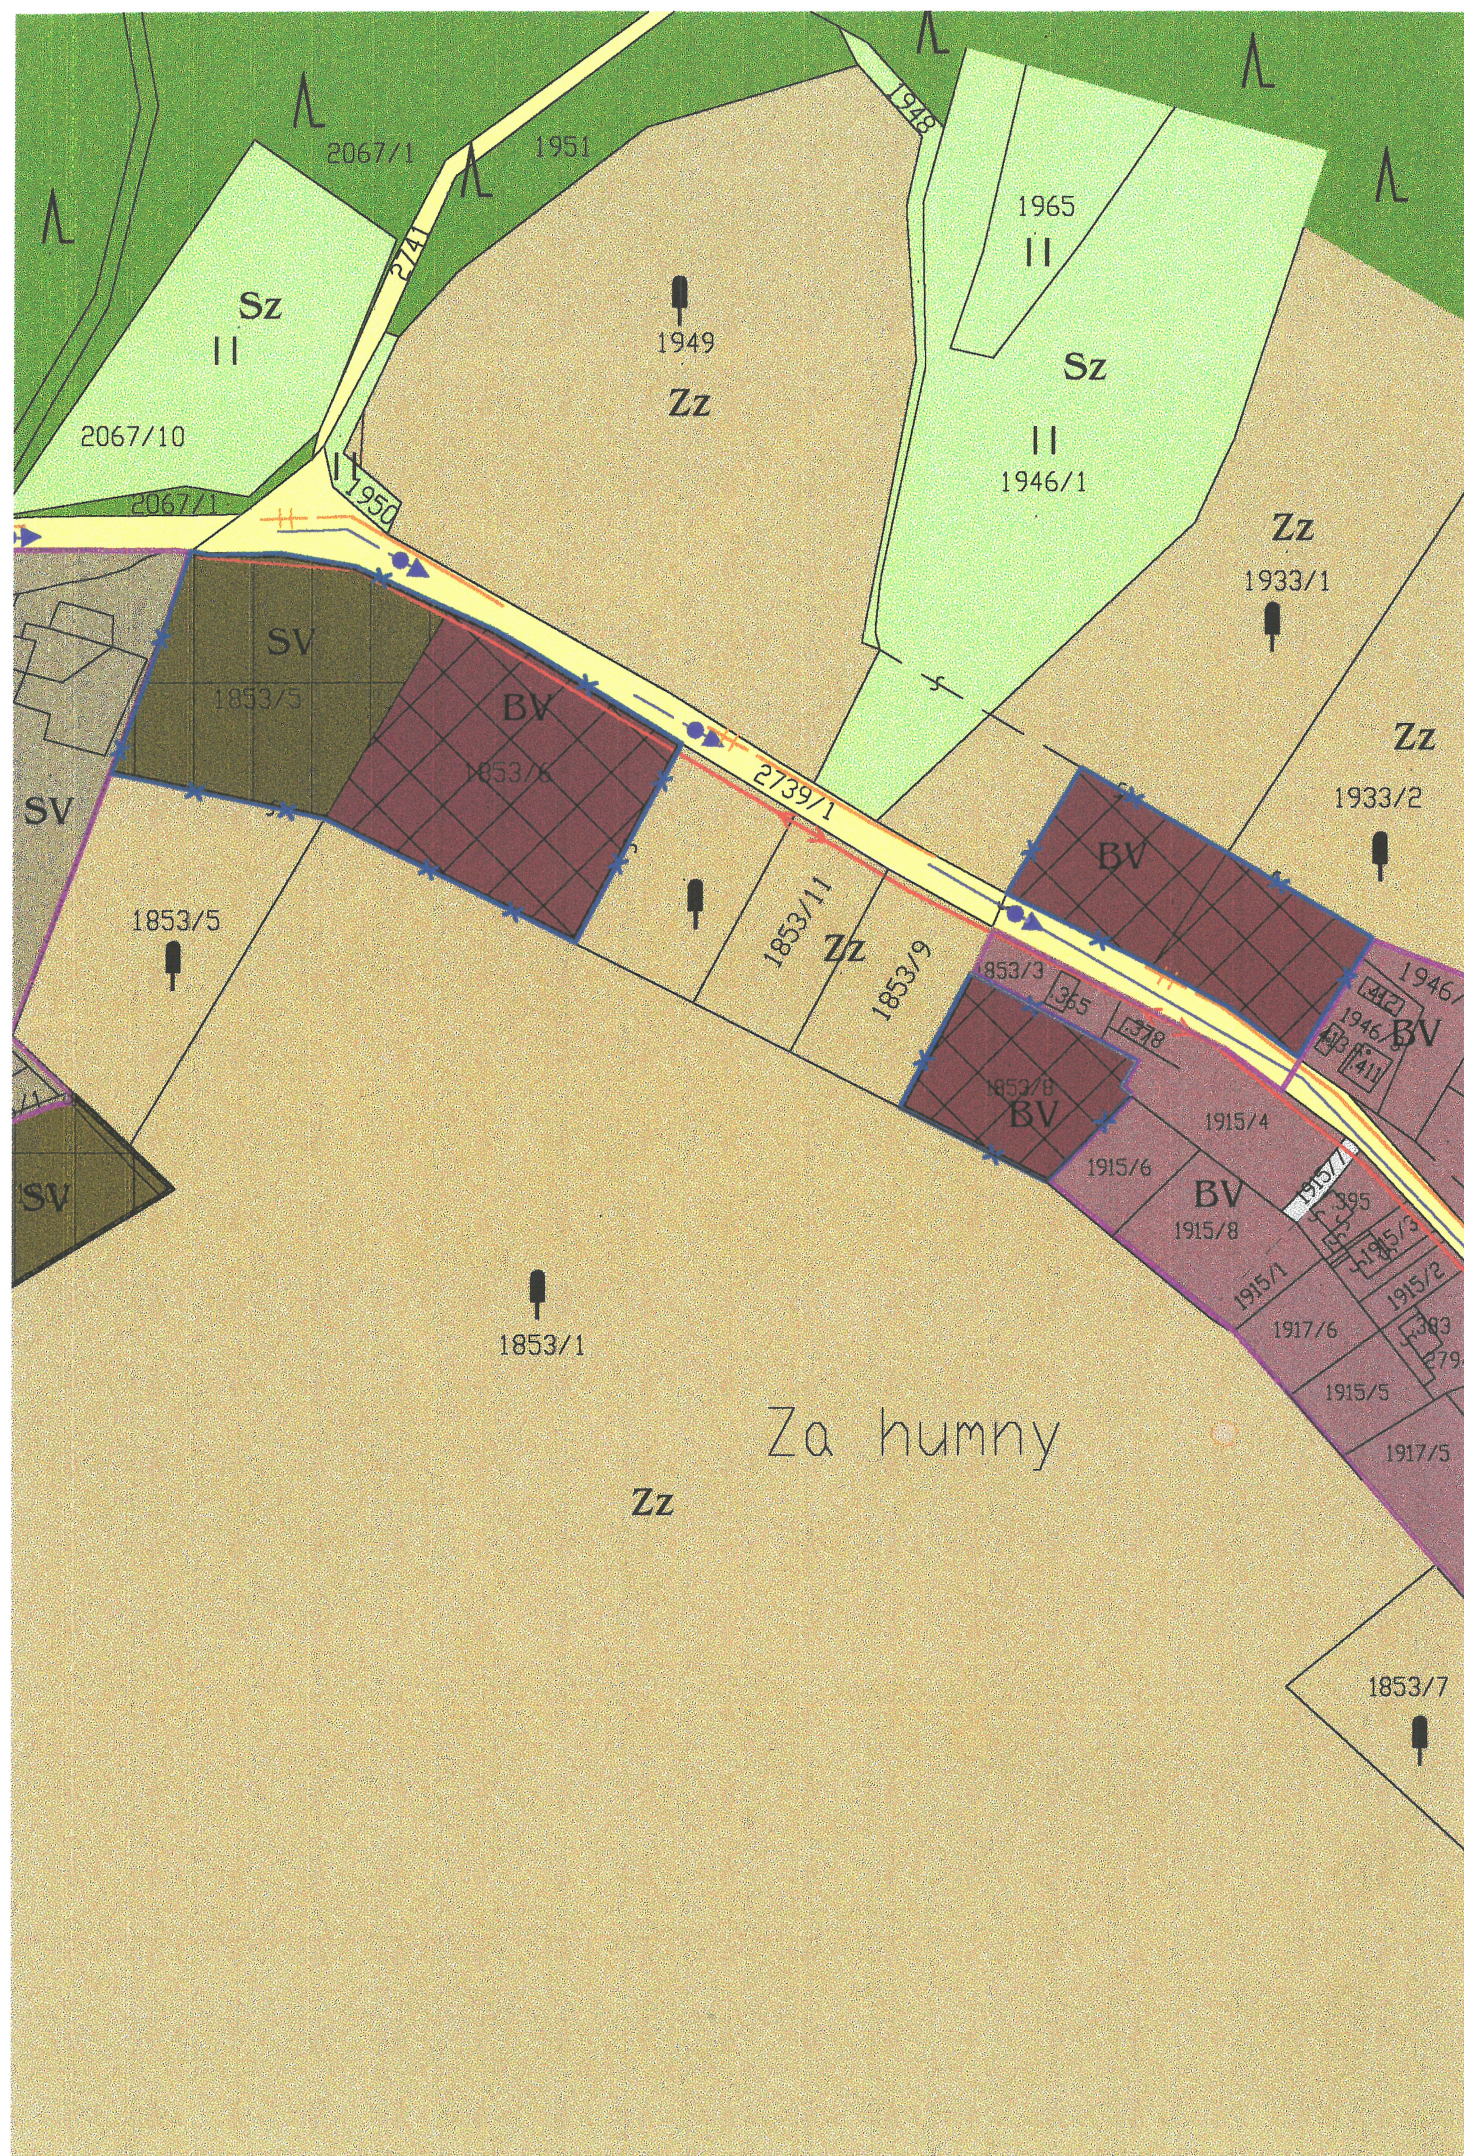



LEGENDA

	HRANICE ÚZEMÍ DOTČENÉHO ZMĚNOU
STÁV.	NÁVRH
Bv	Bv
Bvč	Bvč
Bvs	Bvs
Sv	Sv
Vp	Vp
Vz	Vz
Rp	Rp
D	D
Re	Re
Z	Z
T	T
V	V
Zv	Zv

PLOCHY MIMO HZU

	Krajinná zóna lesnické produkce (určená k plnění funkce lesa)
	Krajinná zóna zemědělské produkce (orná půda)
	Smišená krajinná zóna (trvalý travní porost)
	Smišená krajinná zóna (ostatní plochy)

	VODOVOD - STÁVAJÍCÍ
	VODOVOD - NÁVRH
	KANALIZACE - STÁVAJÍCÍ
	KANALIZACE - NÁVRH
	VZDUŠNÉ VEDENÍ NN
	VZDUŠNÉ VEDENÍ 22 kV (Ochranné pásmo 10m od krajního vodiče)
	VZDUŠNÉ VEDENÍ 22 kV - NÁVRH (Ochranné pásmo 10m od krajního vodiče)
	ROZVOD STL (Ochranné pásmo 4m od povrchu potrubí)
	VEDENÍ STL - NÁVRH
	TRAFOSTANICE TS1 22/0,4kV 400kVA-STÁVAJÍCÍ (Ochranné pásmo 20m od zdi nebo oplocení)
	TRAFOSTANICE TS1 22/0,4kV 400kVA-STÁVAJÍCÍ (Ochranné pásmo 20m od zdi nebo oplocení)
	HRANICE ŘEŠENÉHO ÚZEMÍ
	HRANICE KATASTRU
	HRANICE ZASTAVĚNÉHO ÚZEMÍ OBCE (ke dni 1.6.2004)
	HRANICE ZASTAVITELNÉHO ÚZEMÍ

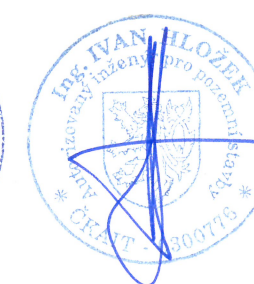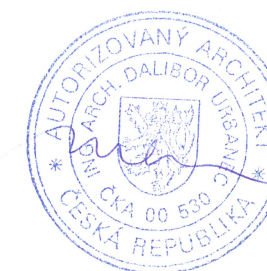

MĚŘÍTKO 1: 2000

TŘI SEKERY



ZMĚNA ÚZEMNÍHO PLÁNU OBCE Č.1 -NÁVRH katastrální území Krásné uTří Seker

Pořizovatel :

Obecní úřad Tři Sekery zast. starostkou D.Strnadovou

Zpracovatel :

ing. arch. Dalibor Urbanec, ing. Ivan Hložek

UNIART projektová kancelář, Dusíkova 162, Mar. Lázně

únor 2006