

LEGENDA


- Hranice řešené změny
- Hranice současně zastavěného území
- Hranice zastavitelného území
- LK17 ÚSES - biocentra, biokoridory

návrh - I.etapa



Sm

Smišené městské území

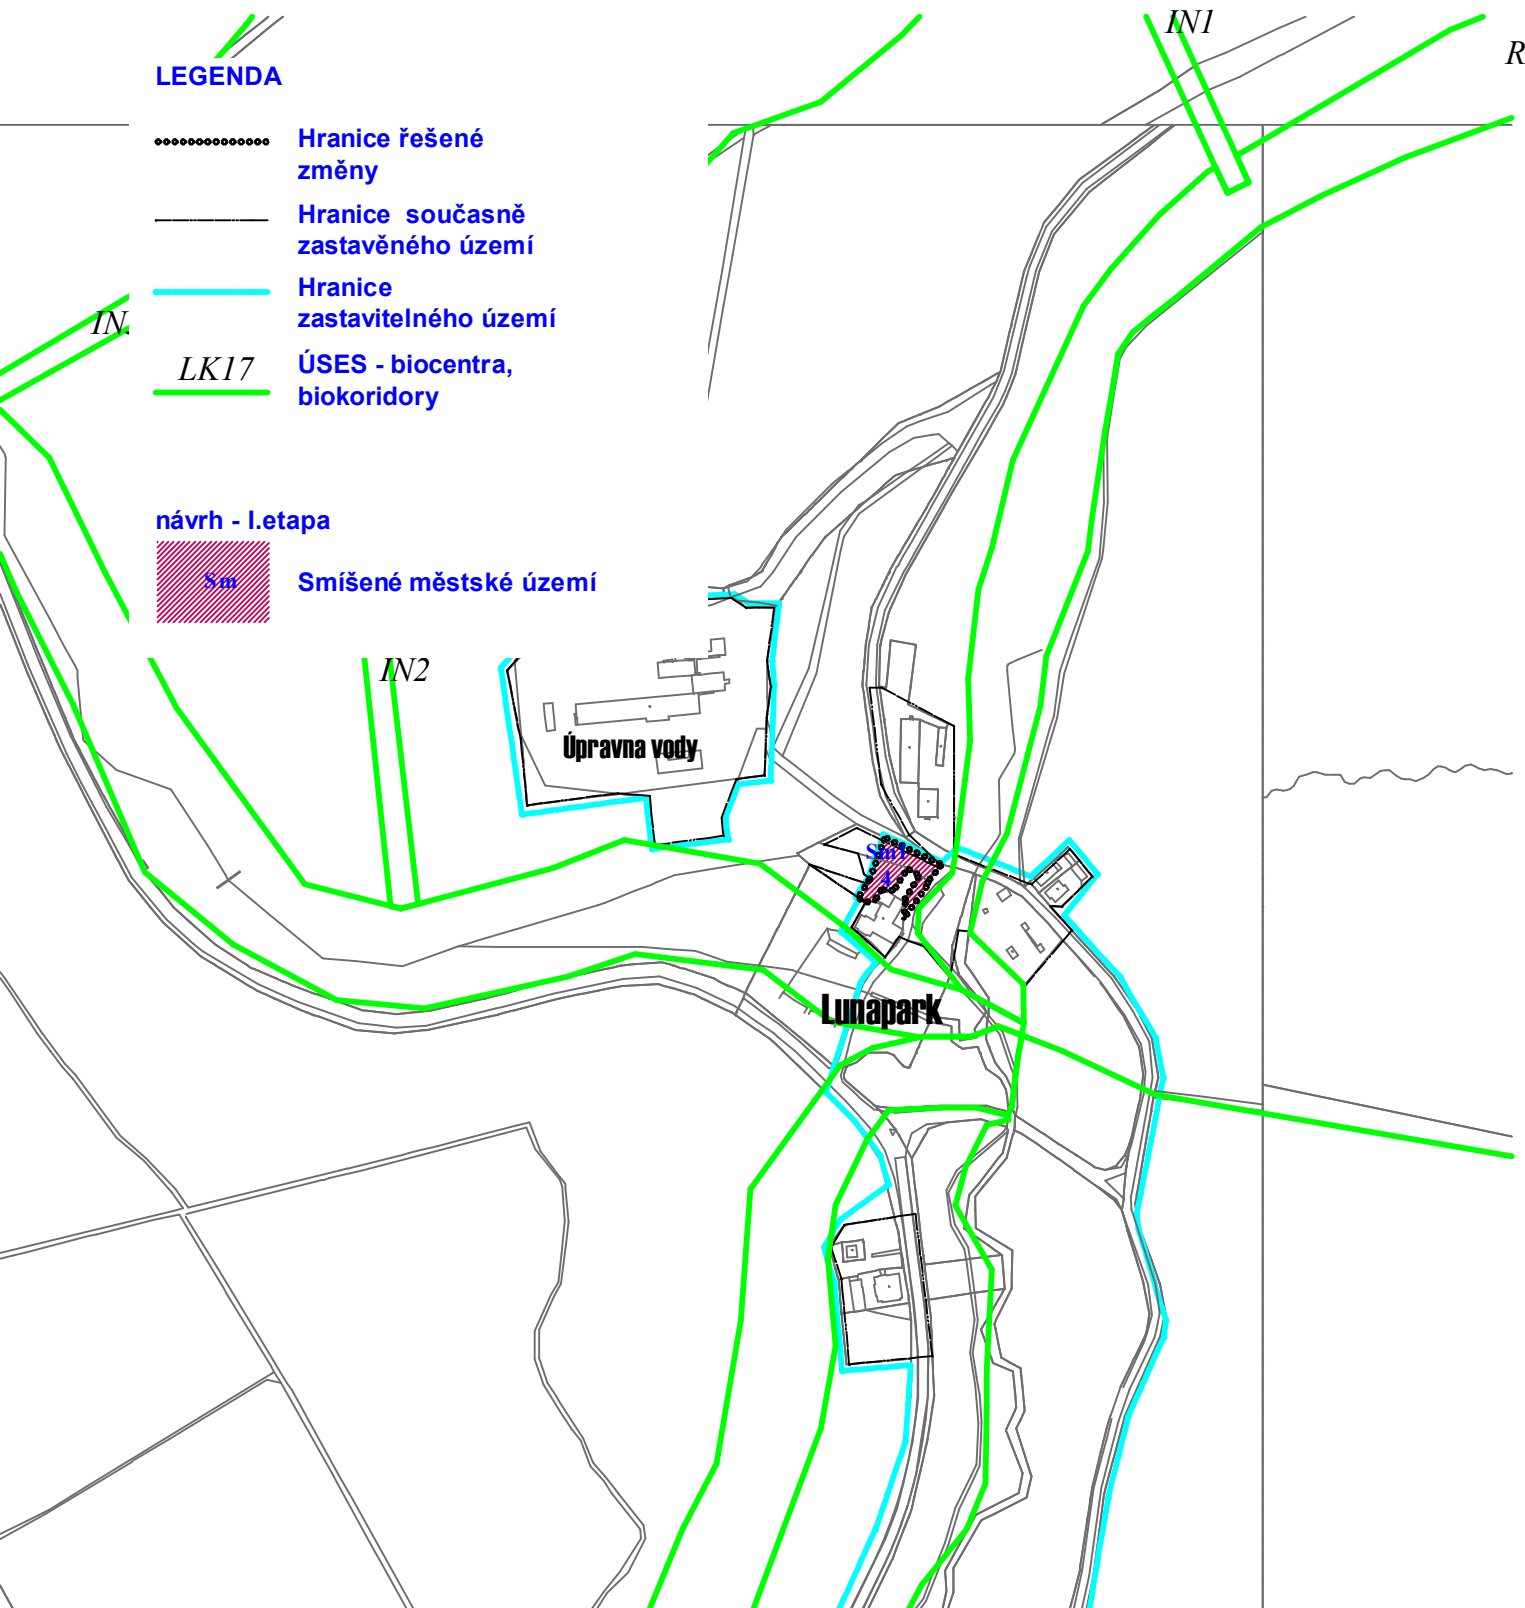

Vypracoval : Ing. arch. Erika Kubálková		Vedoucí projektu : Ing.arch. Miroslav Míka	Vedoucí ateliéru : Ing.arch. Miroslav Míka	Odpovědný projektant a autorizace :  projektová kancelář Ing.arch. Miroslav Míka Palackého 303 353 04 Mariánské Lázně tel.+fax.:354 602 883-4 e-mail: markant@tiscali.cz	
Stavební úřad : Městský úřad Mariánské Lázně					
Pořizovatel : Městský úřad Mariánské Lázně					
Obsah : Změna č.12 Územního plánu města Mariánské Lázně					
				Formát : A4	Datum : 10/2009
Část : Změna č.12				Stupeň : úprava před vydáním změny územního plánu ze dne 1.10.2009	
Obsah : Hlavní výkres				Měřítko : 1:5000	Číslo výkresu : 1.