


LEGENDA

	STAV. NAVRHI	HRANICE ÚZEMÍ DOTČENÉHO ZMĚNOU
	D	Plochy dopravy v pohybu (pro vedení komunikačních systémů dopravní obslužnosti)
	V	Vodní plochy
		Specifické plochy zeleně (školní zahrada, zahradní občanského vybavení, tržbiťový)
PLOCHY MIMO HZU		
	Zz	Krajinná zóna lesnické produkce (určená k plnění funkce lesa)
	Sz	Krajinná zóna zemědělské produkce (orná půda)
	Sz	Smlíšená krajinná zóna (trvalý travní porost)
	Sz	Smlíšená krajinná zóna (ostatní plochy)

	VODOVOD - STÁVAJÍCÍ
	VODOVOD - NÁVRH
	KANALIZACE - STÁVAJÍCÍ
	KANALIZACE - NÁVRH
	VZDUŠNÉ VEDENÍ NN
	VZDUŠNÉ VEDENÍ 22 KV
	(Ochranné pásmo 10m od krajního vodítce)
	VZDUŠNÉ VEDENÍ 22 KV - NÁVRH
	(Ochranné pásmo 10m od krajního vodítce)
	ROZVOD STL
	(Ochranné pásmo 4m od povrchu potrubí)
	VEDENÍ STL - NÁVRH
	TRAFOSTANICE TSI 22/0,4KV 400KVA-STÁVAJÍCÍ
	(Ochranné pásmo 20m od zdi nebo oplocení)
	TRAFOSTANICE TSI 22/0,4KV 400KVA-STÁVAJÍCÍ
	(Ochranné pásmo 20m od zdi nebo oplocení)
	HRANICE ŘEŠENÉHO ÚZEMÍ
	HRANICE KATASTRU
	HRANICE ZASTAVĚNÉHO ÚZEMÍ (ne dat 1.6.2004)
	HRANICE ZASTAVITELNÉHO ÚZEMÍ

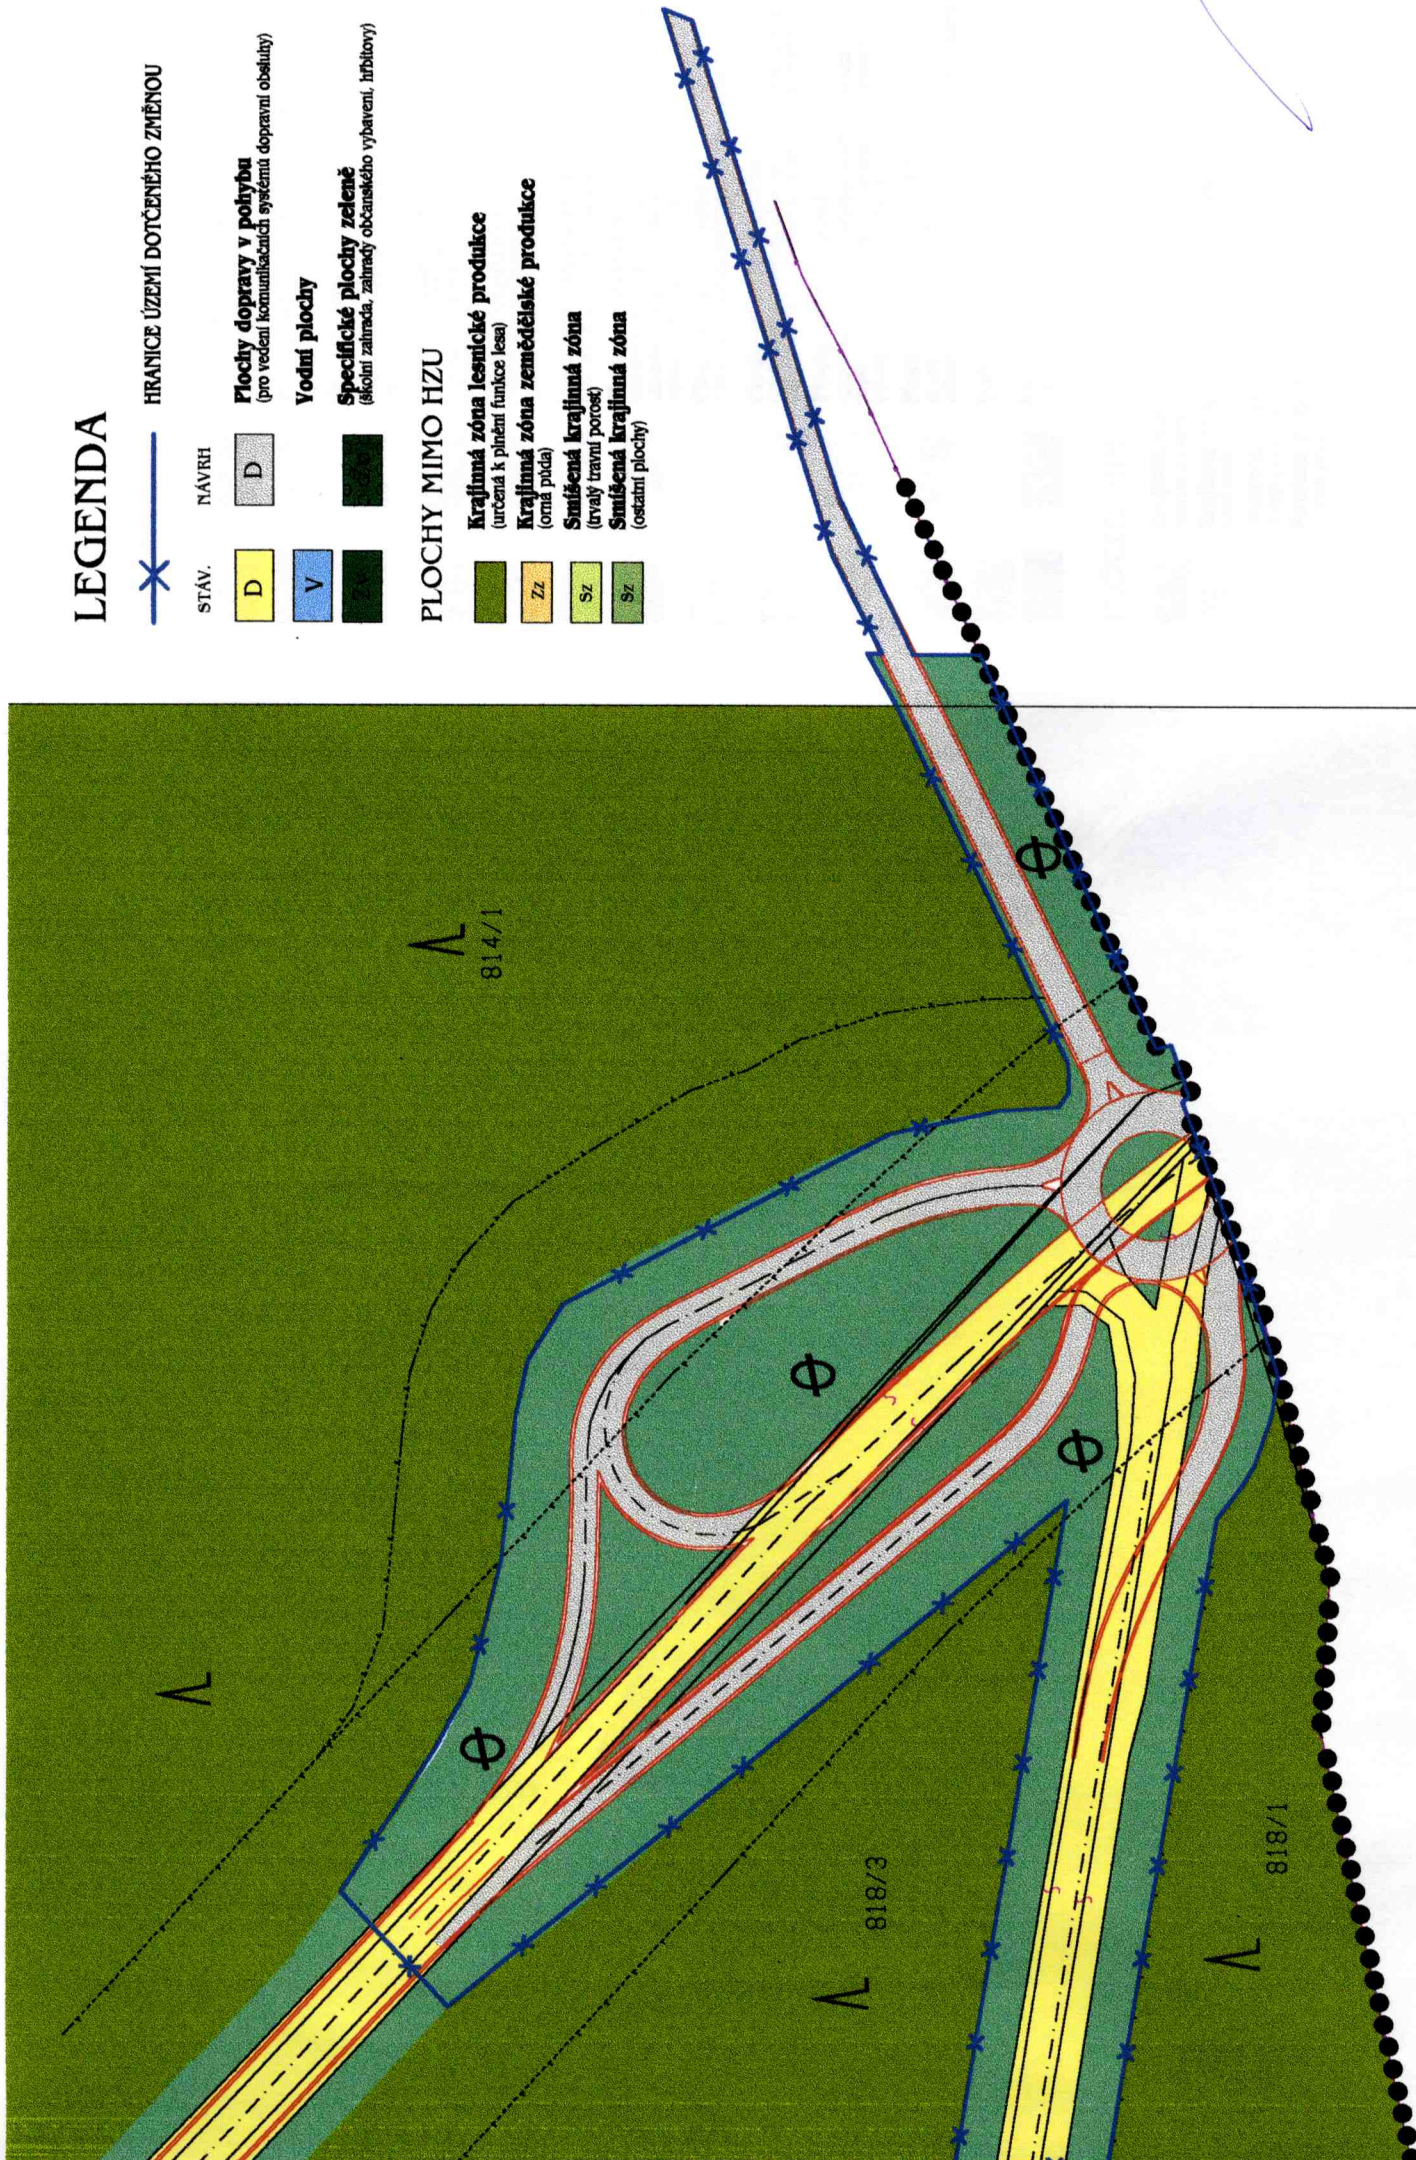

MĚŘÍTKO 1:2000

TŘI SEKERY

ZMĚNA ÚZEMNÍHO PLÁNU OBCE Č.20 -NÁVRH
katastrální území Tři Sekery u Kynžvartu

Pořizovatel :
Obecní úřad Tři Sekery zast. starostkou D.Strnadovou

Zpracovatel :
ing. arch. Dalibor Urbanec, ing. Ivan Hložek

UNIART projektová kancelář, Dusíkova 162, Mar. Lázně
únor 2006