


## LEGENDA


- ..... Hranice řešené změny
- Hranice současně zastavěného území
- Hranice zastavitelného území
- LK17 ÚSES - biocentra, biokoridory

návrh - I.etapa



Sm Smišené městské území

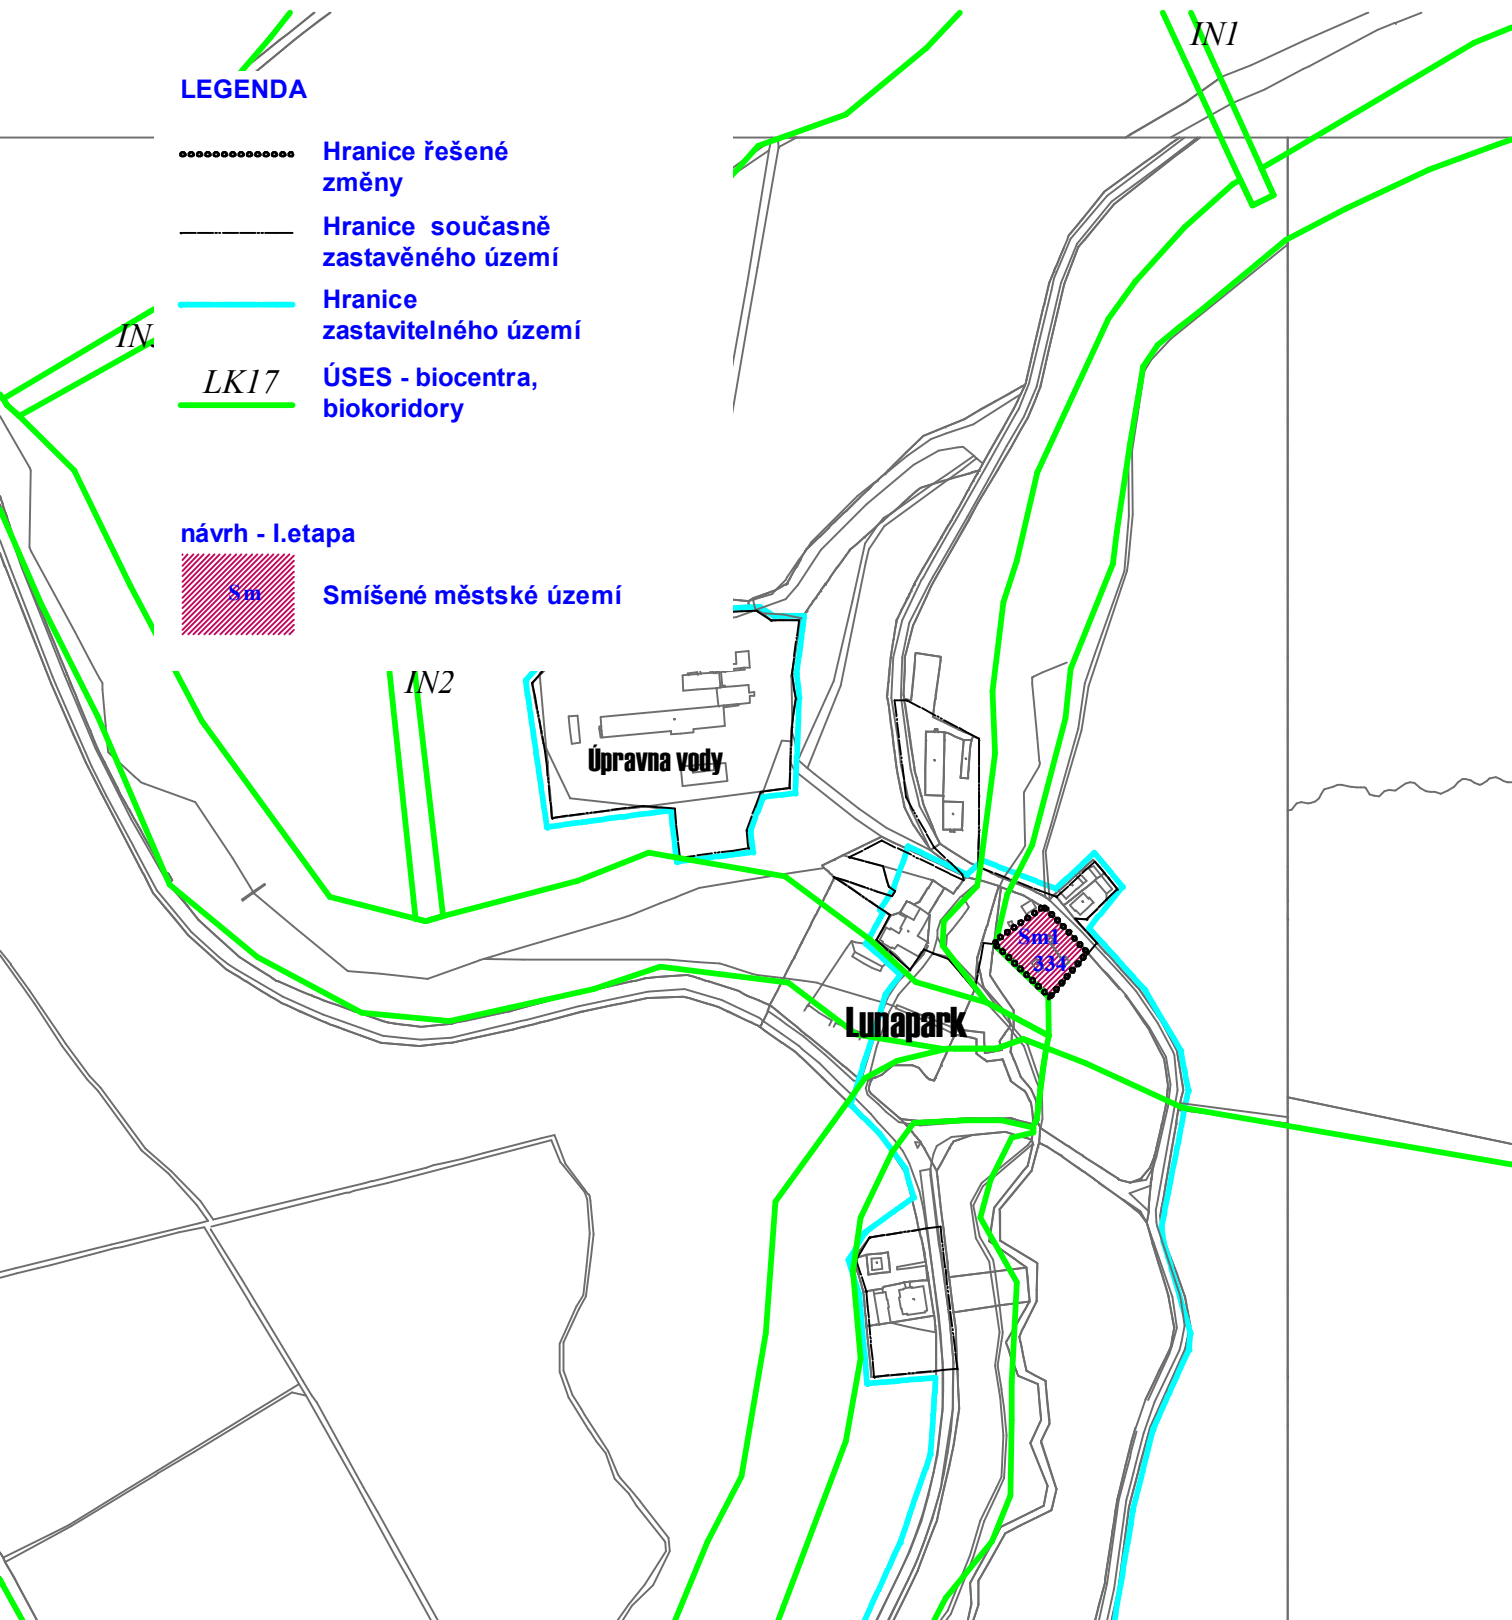

Vypracoval : Ing. arch. Erika Kubálková	Vedoucí projektu : Ing.arch. Miroslav Míka	Vedoucí ateliéru : Ing.arch. Miroslav Míka	Odpovědný projektant a autorizace :  projektová kancelář Ing.arch. Miroslav Míka Palackého 303 353 04 Mariánské Lázně tel.+fax.:354 602 883-4 e-mail: markant@tiscali.cz
Stavební úřad : <b>Městský úřad Mariánské Lázně</b>			Formát : <b>A4</b>
Pořizovatel : <b>Městský úřad Mariánské Lázně</b>			
Obsah : <b>Změna č.14          Územního plánu          města Mariánské Lázně</b>			Datum : <b>3/2010</b>
Část : <b>Změna č.14</b>			Stupeň : <b>úprava před vydáním změny územního plánu ze dne 10.3.2010</b>
Obsah : <b>Hlavní výkres</b>			Měřítko : <b>1:5000</b>
			Číslo výkresu : <b>1.</b>