


ZMĚNA Č. 4 ÚP TEPLÁ

v. č. 2 Hlavní výkres
M 1:10 000

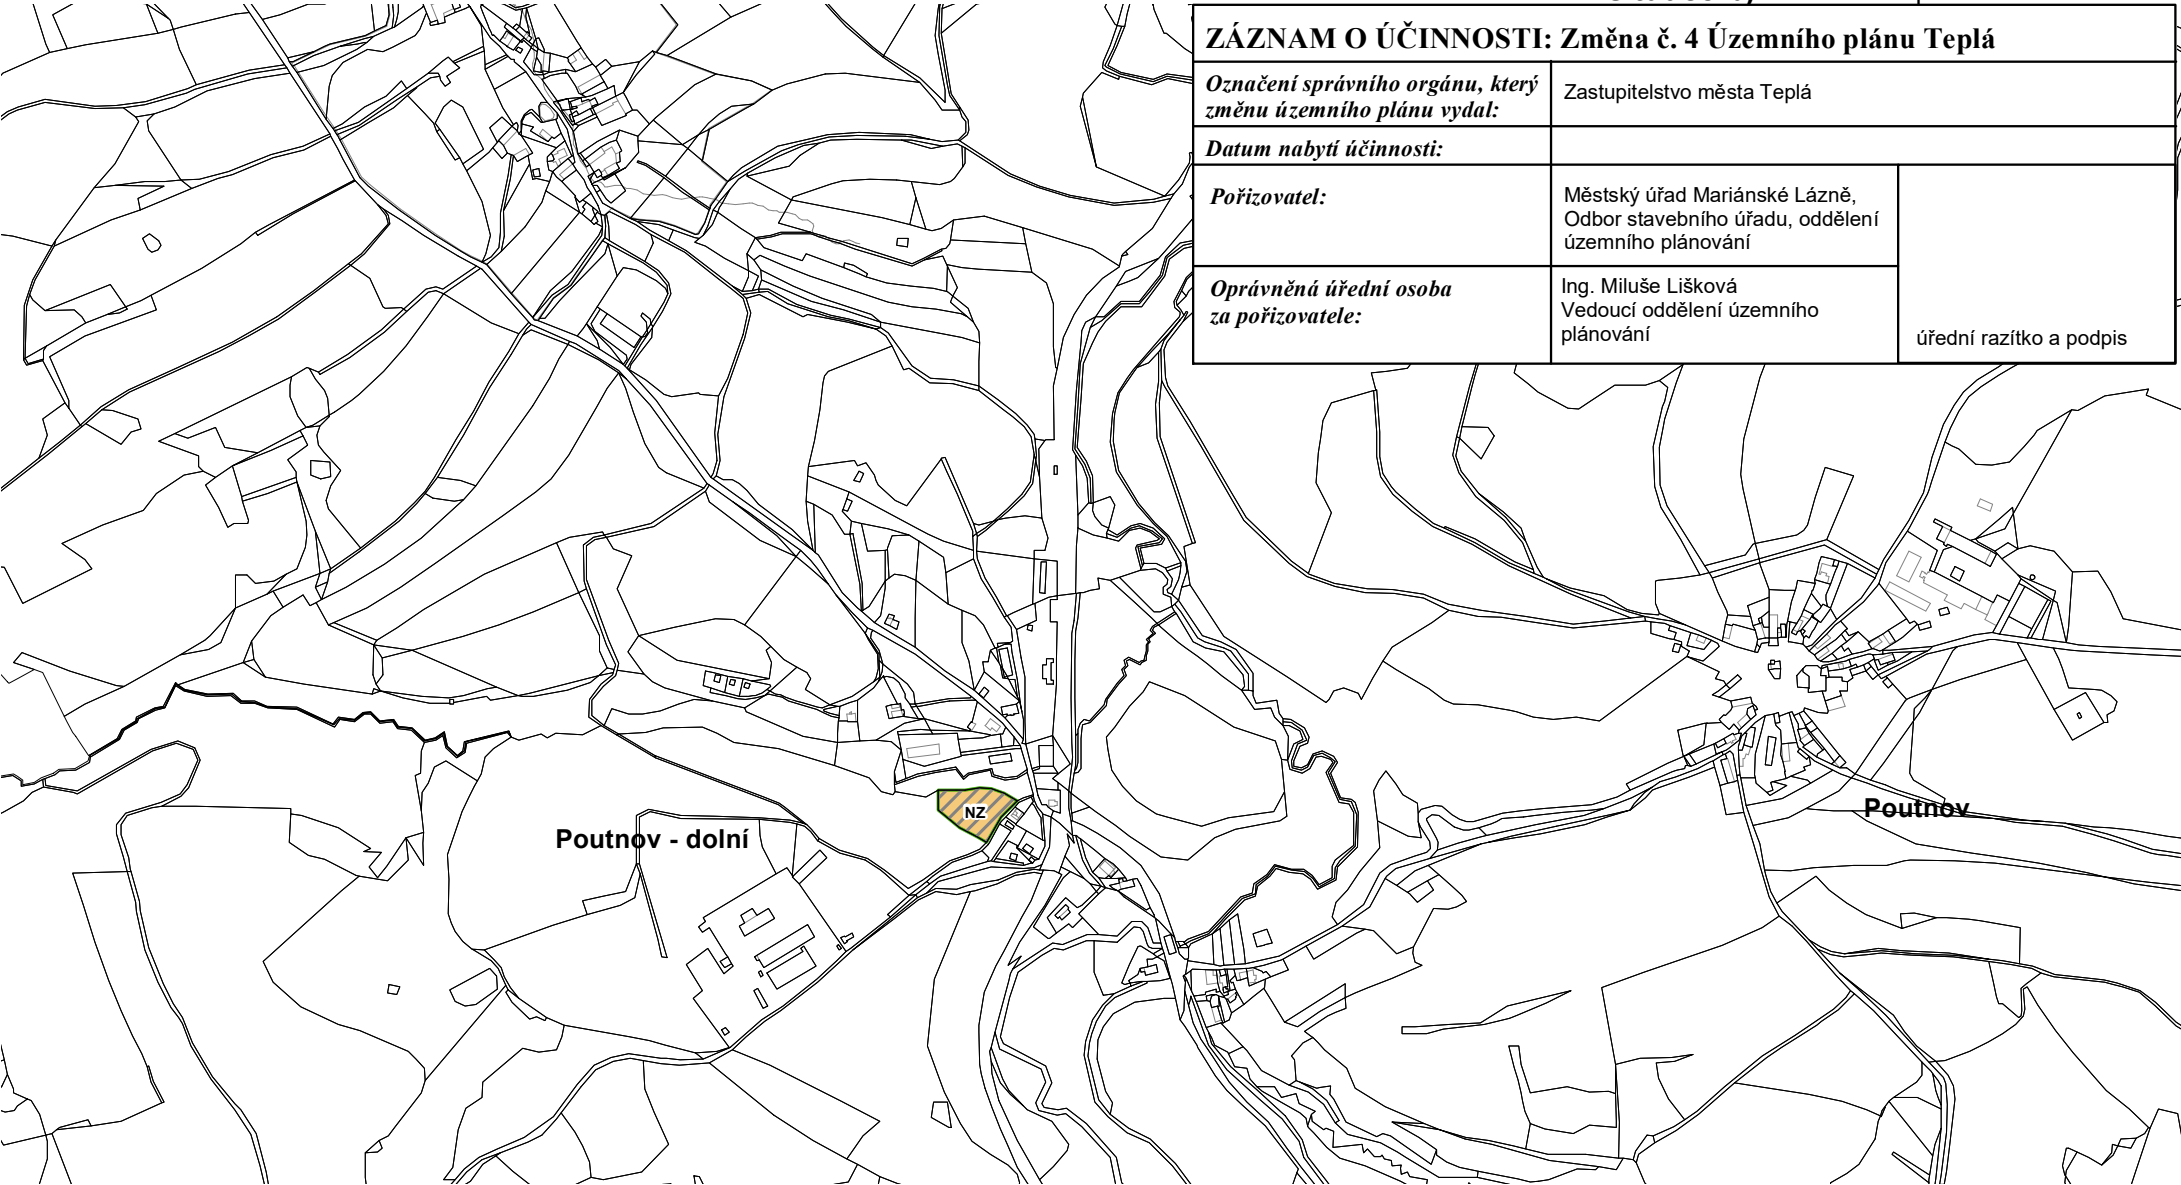

situace b) k.ú. Popovice u Poutnova

ZÁZNAM O ÚČINNOSTI: Změna č. 4 Územního plánu Teplá		
Označení správního orgánu, který změnu územního plánu vydal:	Zastupitelstvo města Teplá	
Datum nabytí účinnosti:		
Pořizovatel:	Městský úřad Mariánské Lázně, Odbor stavebního úřadu, oddělení územního plánování	úřední razítko a podpis
Oprávněná úřední osoba za pořizovatele:	Ing. Miluše Lišková Vedoucí oddělení územního plánování	