


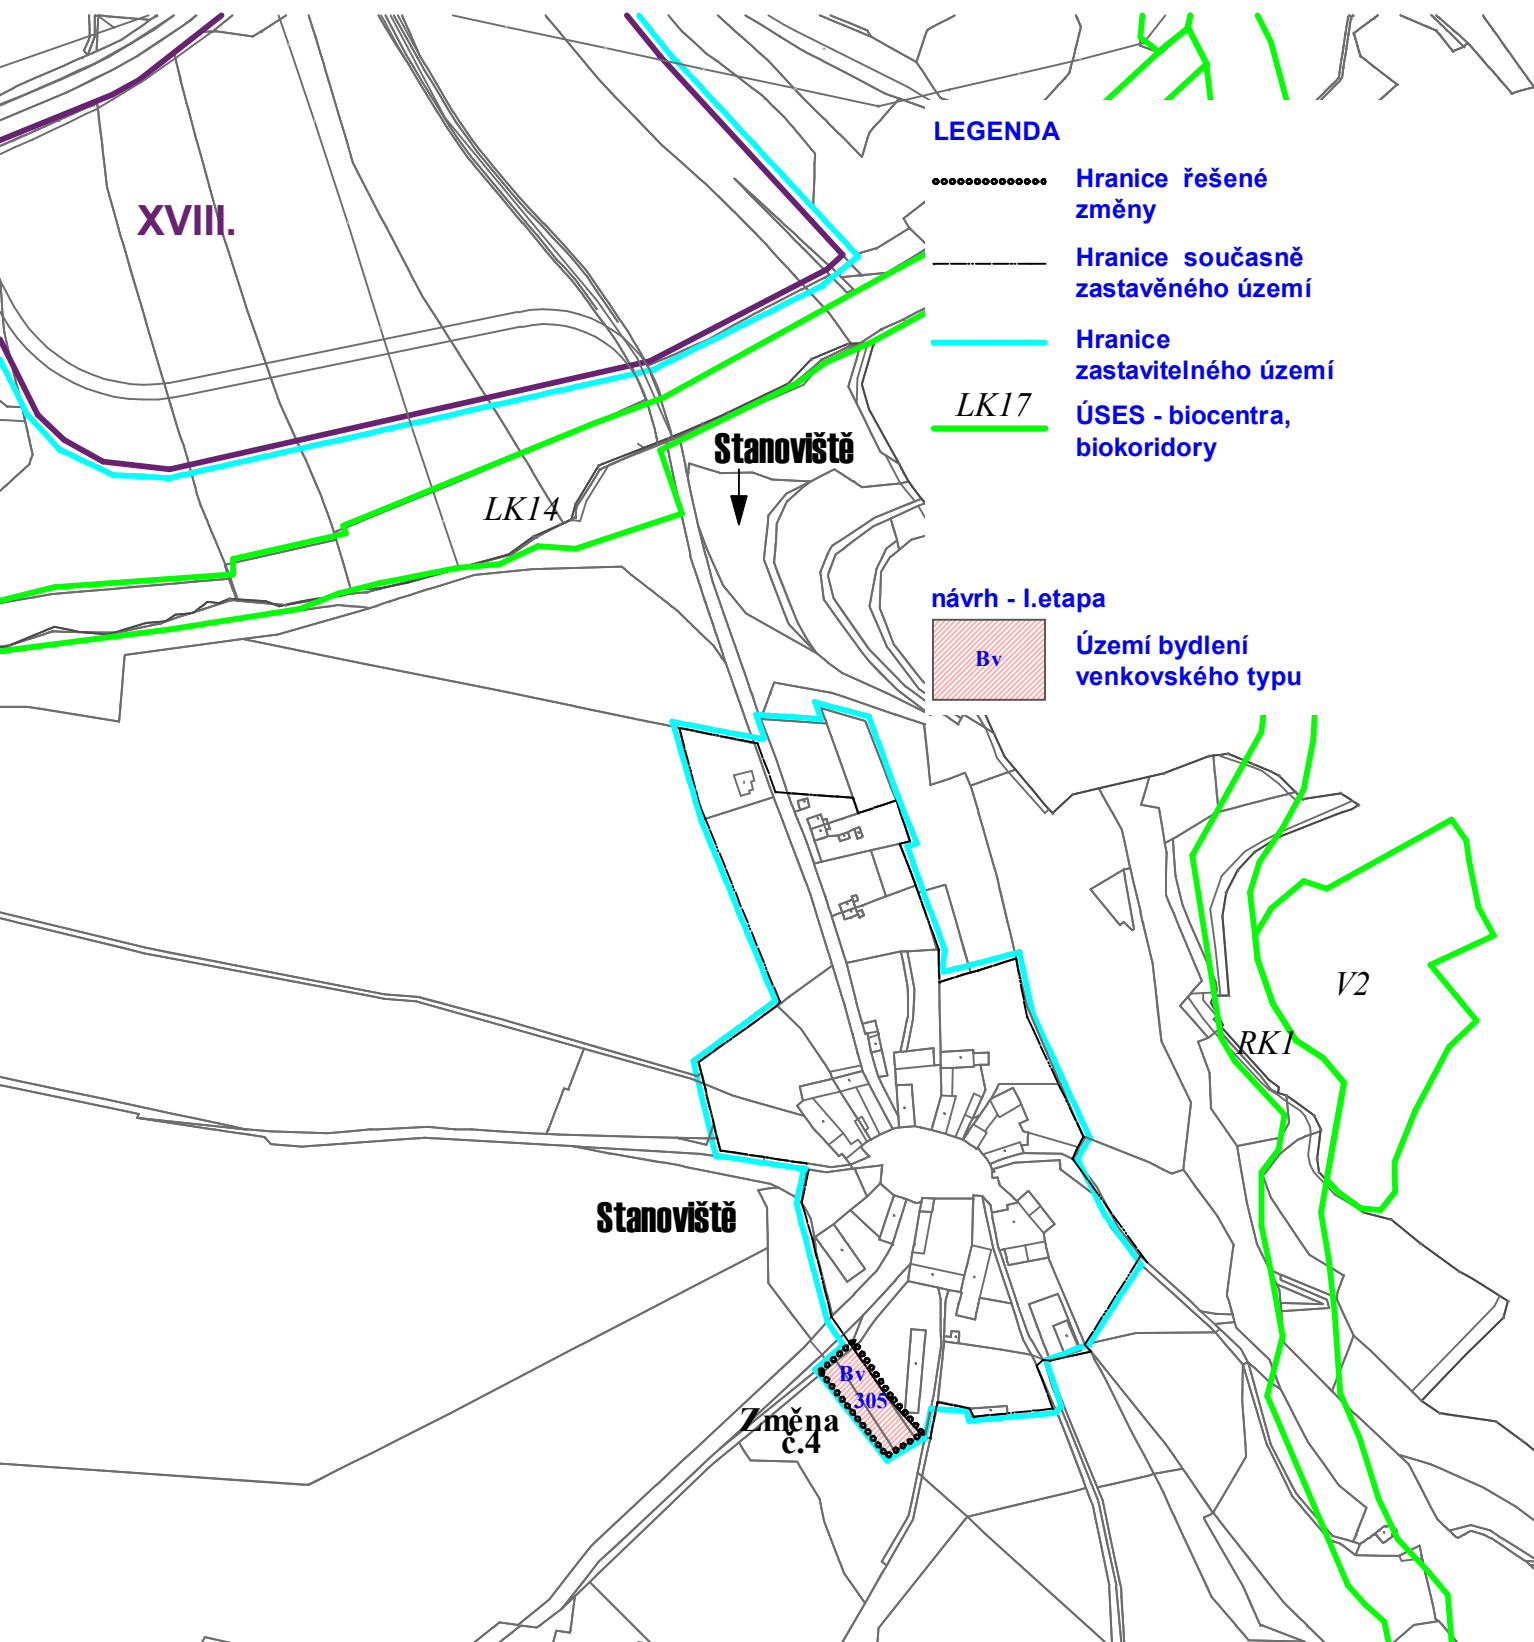

Vypracoval : Ing. arch. Erika Kubálková		Vedoucí projektu : Ing.arch. Miroslav Míka	Vedoucí ateliéru : Ing.arch. Miroslav Míka	Odpovědný projektant a autorizace :  projektová kancelář Ing.arch. Miroslav Míka Palackého 303 353 04 Mariánské Lázně tel.+fax.:354 602 883-4 e-mail: markant@tiscali.cz	
Stavební úřad : Městský úřad Mariánské Lázně					
Pořizovatel : Město Mariánské Lázně					
Obsah : Změna č.4, 5, 6 a 7 Územního plánu města Mariánské Lázně					
				Formát : A4	Datum : 06/2006
Část : Změna č.4				Stupeň : Návrh	Číslo zakázky :
Obsah : Hlavní výkres				Měřítko : 1:5000	Číslo výkresu : 1.