
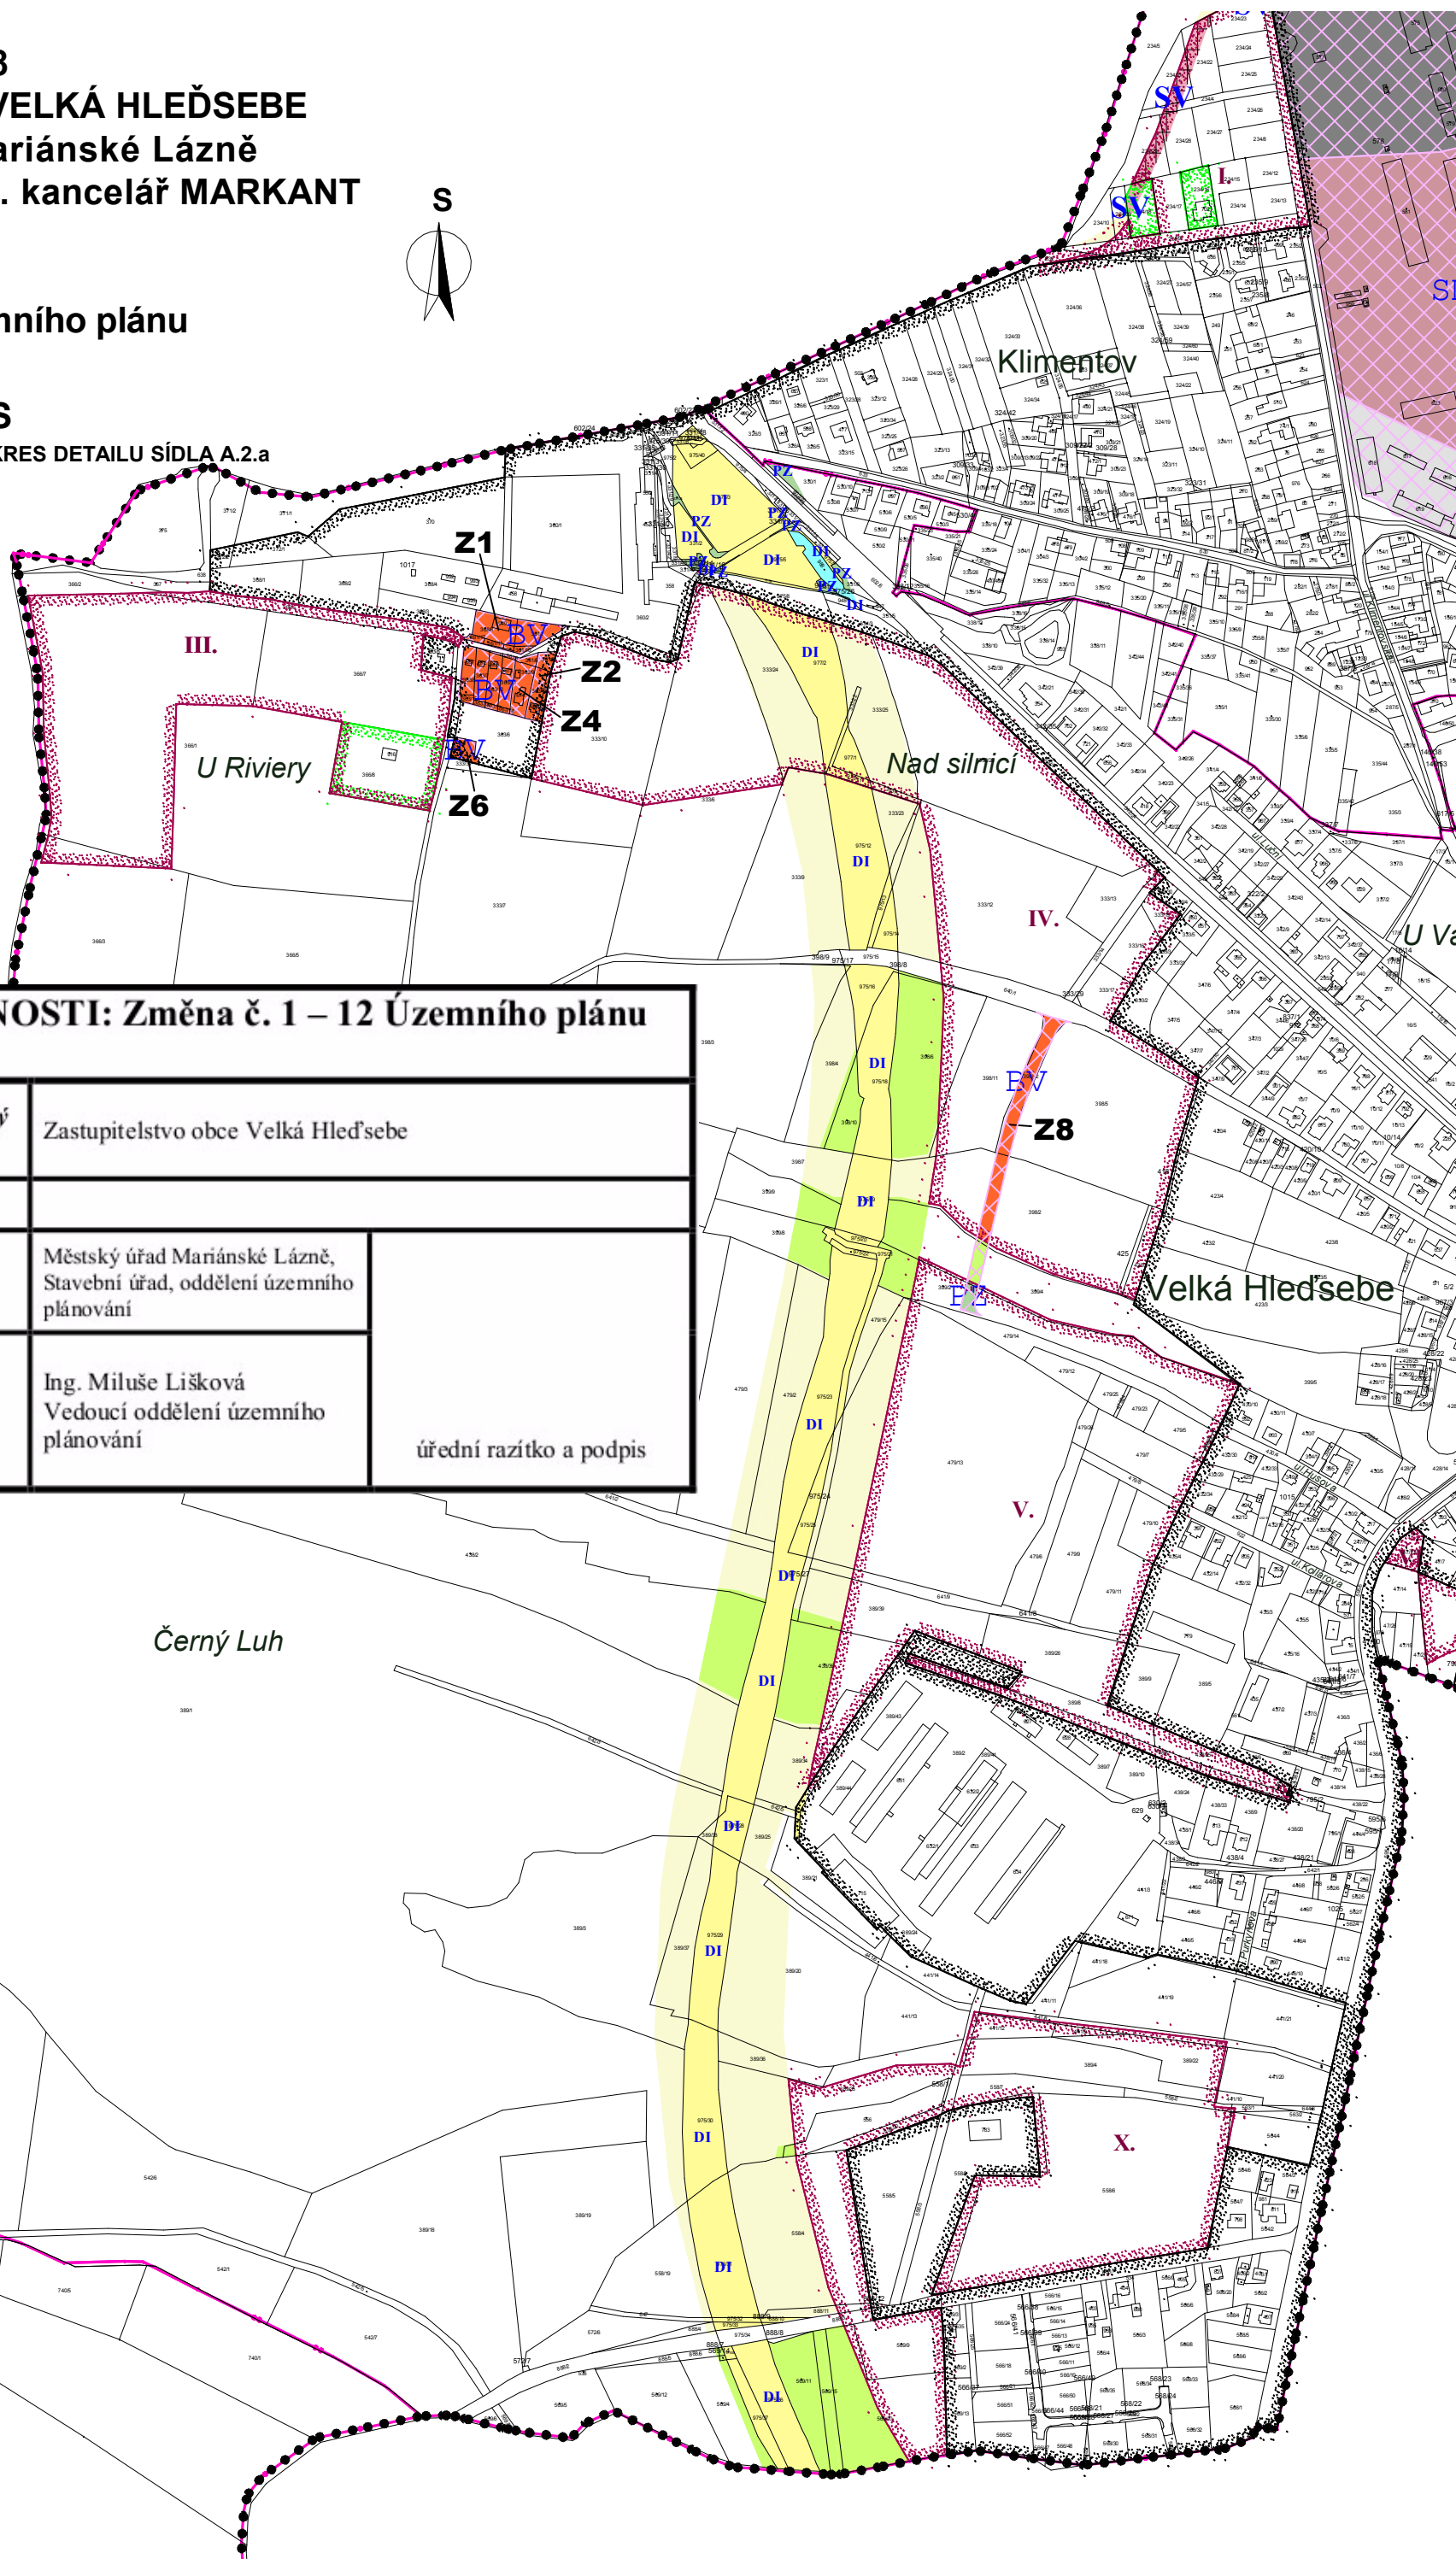


**ZMĚNA Č. 1, 2, 4, 6, 8
ÚZEMNÍHO PLÁNU VELKÁ HLEĎSEBE**
Pořizovatel: MÚ Mariánské Lázně
Zpracovatel: projekt. kancelář MARKANT

M 1:5000
Změna č. 1 - 12 Územního plánu
Velká Hleďsebe

A.2. HLAVNÍ VÝKRES

TENTO VÝKRES NAHRAZUJE VÝKRES DETAILU SÍDLA A.2.a

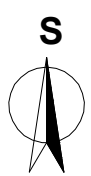

**ZÁZNAM O ÚČINNOSTI: Změna č. 1 – 12 Územního plánu
Velká Hleďsebe**

<i>Označení správního orgánu, který změnu územního plánu vydal:</i>	Zastupitelstvo obce Velká Hleďsebe	
<i>Datum nabytí účinnosti:</i>		
<i>Pořizovatel:</i>	Městský úřad Mariánské Lázně, Stavební úřad, oddělení územního plánování	
<i>Oprávněná úřední osoba za pořizovatele:</i>	Ing. Miluše Lišková Vedoucí oddělení územního plánování	úřední razítko a podpis