


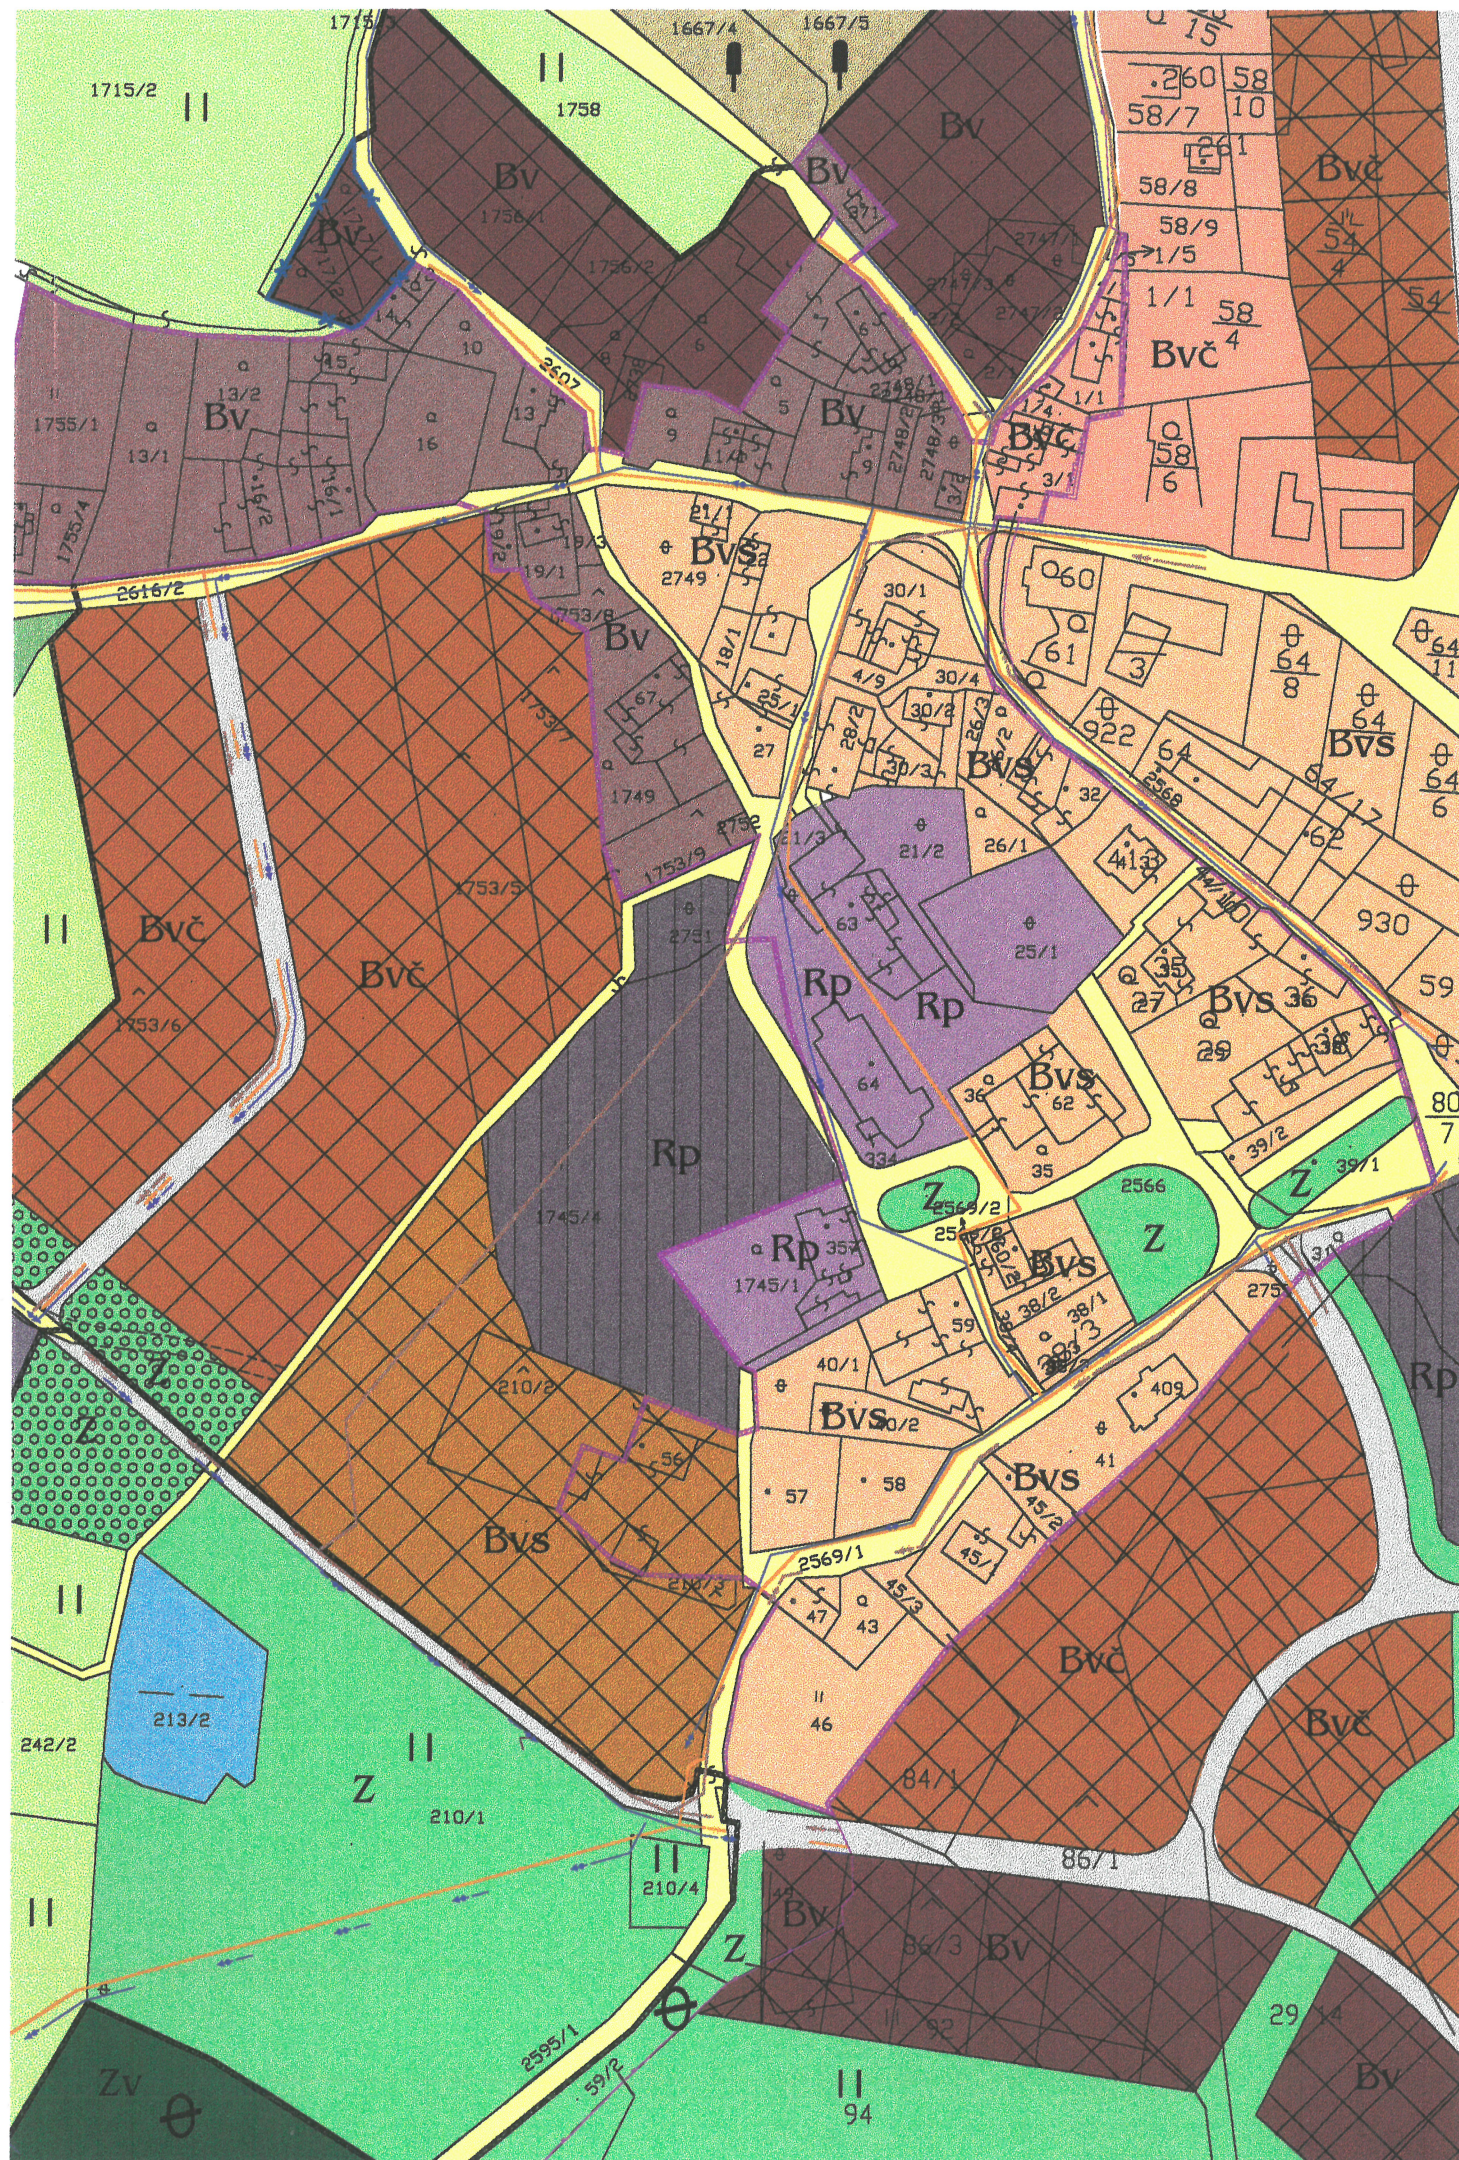

## LEGENDA

|              |                                |
|--------------|--------------------------------|
|              | HRANICE ÚZEMÍ DOTČENÉHO ZMĚNOU |
| <b>STÁV.</b> | <b>NÁVRH</b>                   |
|              |                                |
|              |                                |
**Bydlení venkovského typu**  
(bydlení s odpovídajícím zázemím užitkových zahrad a s chovem drobného hospodářského zvířectva)

**Bydlení venkovského typu "čisté"**  
(výlučně pro bydlení zejména v rodinných domcích)

**Bydlení venkovské smíšené**  
(pro bydlení v rod.domech, obyč.domech s max.2NP, maloobchod, stravovací zařízení a nerušící řemeslnické provozy)

**Smíšené území venkovské**  
(pro umístění zemědělských a lesnických zařízení, s nimi související bydlení a nerušící zařízení drobné výroby a služeb, zařízení pro zásobování)

**Území průmyslové výroby**  
(výrobní a průmyslové provozy všeho druhu, sklady, skladové plochy a komunální provozy)

**Území zemědělské výroby**  
(pro zařízení zemědělské výroby a velkovýroby)

**Plochy občanského vybavení**  
(pro stavby ve veřejném zájmu - školství, obchod, pohostinství, služby administrativy, sociální služby, kulturní zařízení a církevní účely)

**Plochy dopravy v pohybu**  
(pro vedení komunikačních systémů dopravní obsluhy)

**Plochy rekreace a sportu**  
(pro hromadnou rekreaci, sport, zábavu, soustředěné formy rekreačního bydlení a ubytování a zahrádkářské osady)

**Plochy veřejné zeleně**  
(jako veřejně přístupná, záměrně vytvořená náhrada za původní přírodní prostředí a je určena jako zázemí pro odpočinek a rekreační aktivity)

**Plochy technického vybavení**  
(k umístění staveb a zařízení, které budou využity zařízení a provozování zásobovacích sítí a likvidaci odpadů)



**Vodní plochy**

**Specifické plochy zeleně**  
(školní zahrada, zahrady občanského vybavení, hřištiny)

|  |                                             |
|--|---------------------------------------------|
|  | VODOVOD - STÁVAJÍCÍ                         |
|  | VODOVOD - NÁVRH                             |
|  | KANALIZACE - STÁVAJÍCÍ                      |
|  | KANALIZACE - NÁVRH                          |
|  | VZDUŠNÉ VEDENÍ NN                           |
|  | VZDUŠNÉ VEDENÍ 22 kV                        |
|  | (Ochranné pásmo 10m od krajního vodiče)     |
|  | VZDUŠNÉ VEDENÍ 22 kV - NÁVRH                |
|  | (Ochranné pásmo 10m od krajního vodiče)     |
|  | ROZVOD STL                                  |
|  | (Ochranné pásmo 4m od povrchu potrubí)      |
|  | VEDENÍ STL - NÁVRH                          |
|  | TRAFOSTANICE TS1 22/0,4kV 400kVA-STÁVAJÍCÍ  |
|  | (Ochranné pásmo 20m od zdi nebo oplocení)   |
|  | TRAFOSTANICE TS1 22/0,4kV 400kVA-NÁVRH      |
|  | (Ochranné pásmo 20m od zdi nebo oplocení)   |
|  | HRANICE ŘEŠENÉHO ÚZEMÍ                      |
|  | HRANICE KATASTRU                            |
|  | HRANICE ZASTAVĚNÉHO ÚZEMÍ (ke dni 1.6.2004) |
|  | HRANICE ZASTAVITELNÉHO ÚZEMÍ                |

### PLOCHY MIMO HZU

|  |                                                                         |
|--|-------------------------------------------------------------------------|
|  | <b>Krajinná zóna lesnické produkce</b><br>(určená k plnění funkce lesa) |
|  | <b>Krajinná zóna zemědělské produkce</b><br>(orná půda)                 |
|  | <b>Smíšená krajinná zóna</b><br>(trvalý travní porost)                  |
|  | <b>Smíšená krajinná zóna</b><br>(ostatní plochy)                        |

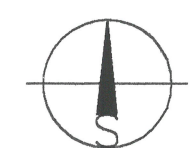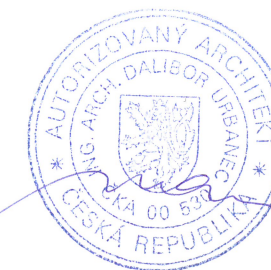

**MĚŘÍTKO 1:2000**

# TŘI SEKERY

## ZMĚNA ÚZEMNÍHO PLÁNU OBCE Č.23 -NÁVRH katastrální území Tři Sekery u Tachova

Pořizovatel :

Obecní úřad Tři Sekery zast. starostkou D.Strnadovou

Zpracovatel :

ing. arch. Dalibor Urbanec, ing. Ivan Hložek

UNIART projektová kancelář, Dusíkova 162, Mar. Lázně

únor 2006