

# LEGENDA:


-  hranice řešeného území
-  hranice současně zastavěného území obce
-  hranice zastavitelného území obce
-  ochranná pásma PLZ - IIA
-  hranice městské památkové zóny
-  hranice vnitřního území lázeňského místa
-  území asanace
-  památkově chráněné objekty
-  Sm1 smíšená městská zóna 1 I.etapa
-  Sm2 smíšená městská zóna 2 I.etapa
-  R rekreace, sport I.etapa
-  P plochy pro parkování a odstavení vozidel stav
-  P plochy pro parkování a odstavení vozidel návrh
-  hlavní městské komunikace
-  aleje, stromořadí návrh
-  sportovní zařízení

# Mariánské Lázně

územní plán města

změna č.1 - návrh

M 1:5 000

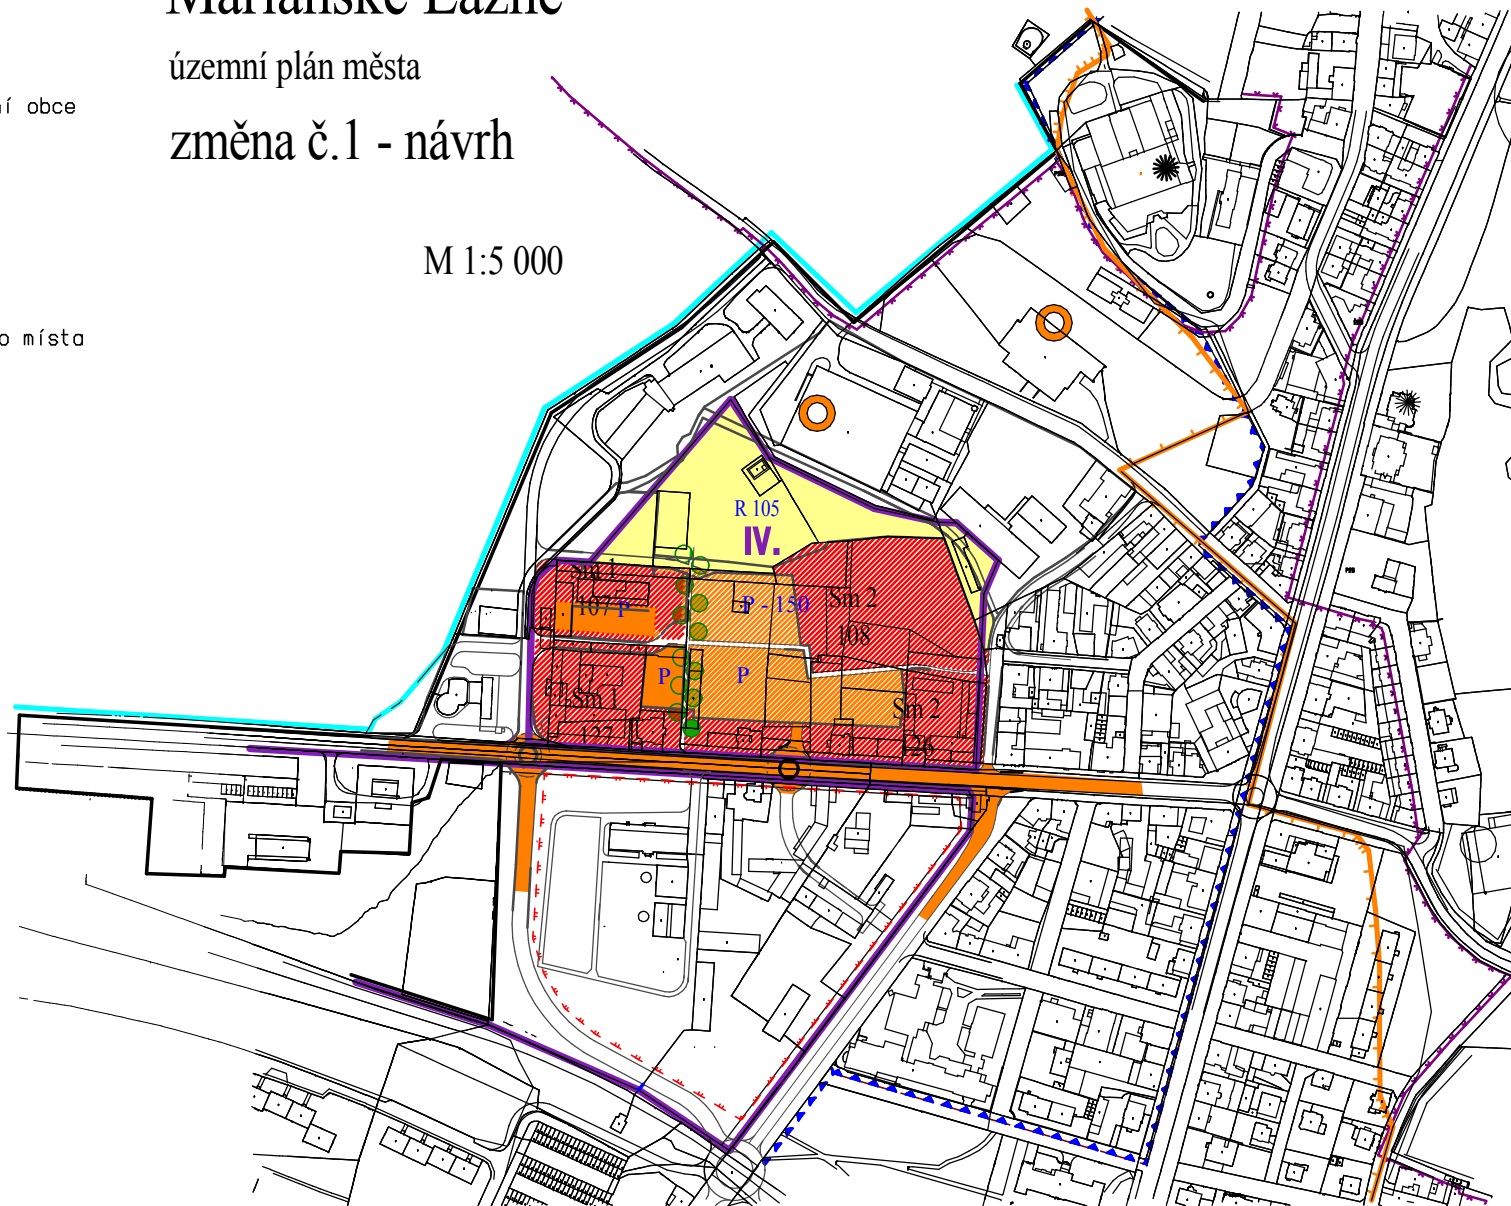

paré č.

územní plán města  
změna č.1- návrh **Mariánské Lázně**

autor: ing.arch.Ivan Štros

IČO: 1240 3725

specializace:

hlavní výkres

měřítko: 1:5000

datum: únor 2004

pořizovatel: město Mariánské Lázně

číslo výkresu: 1