


ZMĚNA Č. 1 ÚP TEPLÁ

část odůvodnění

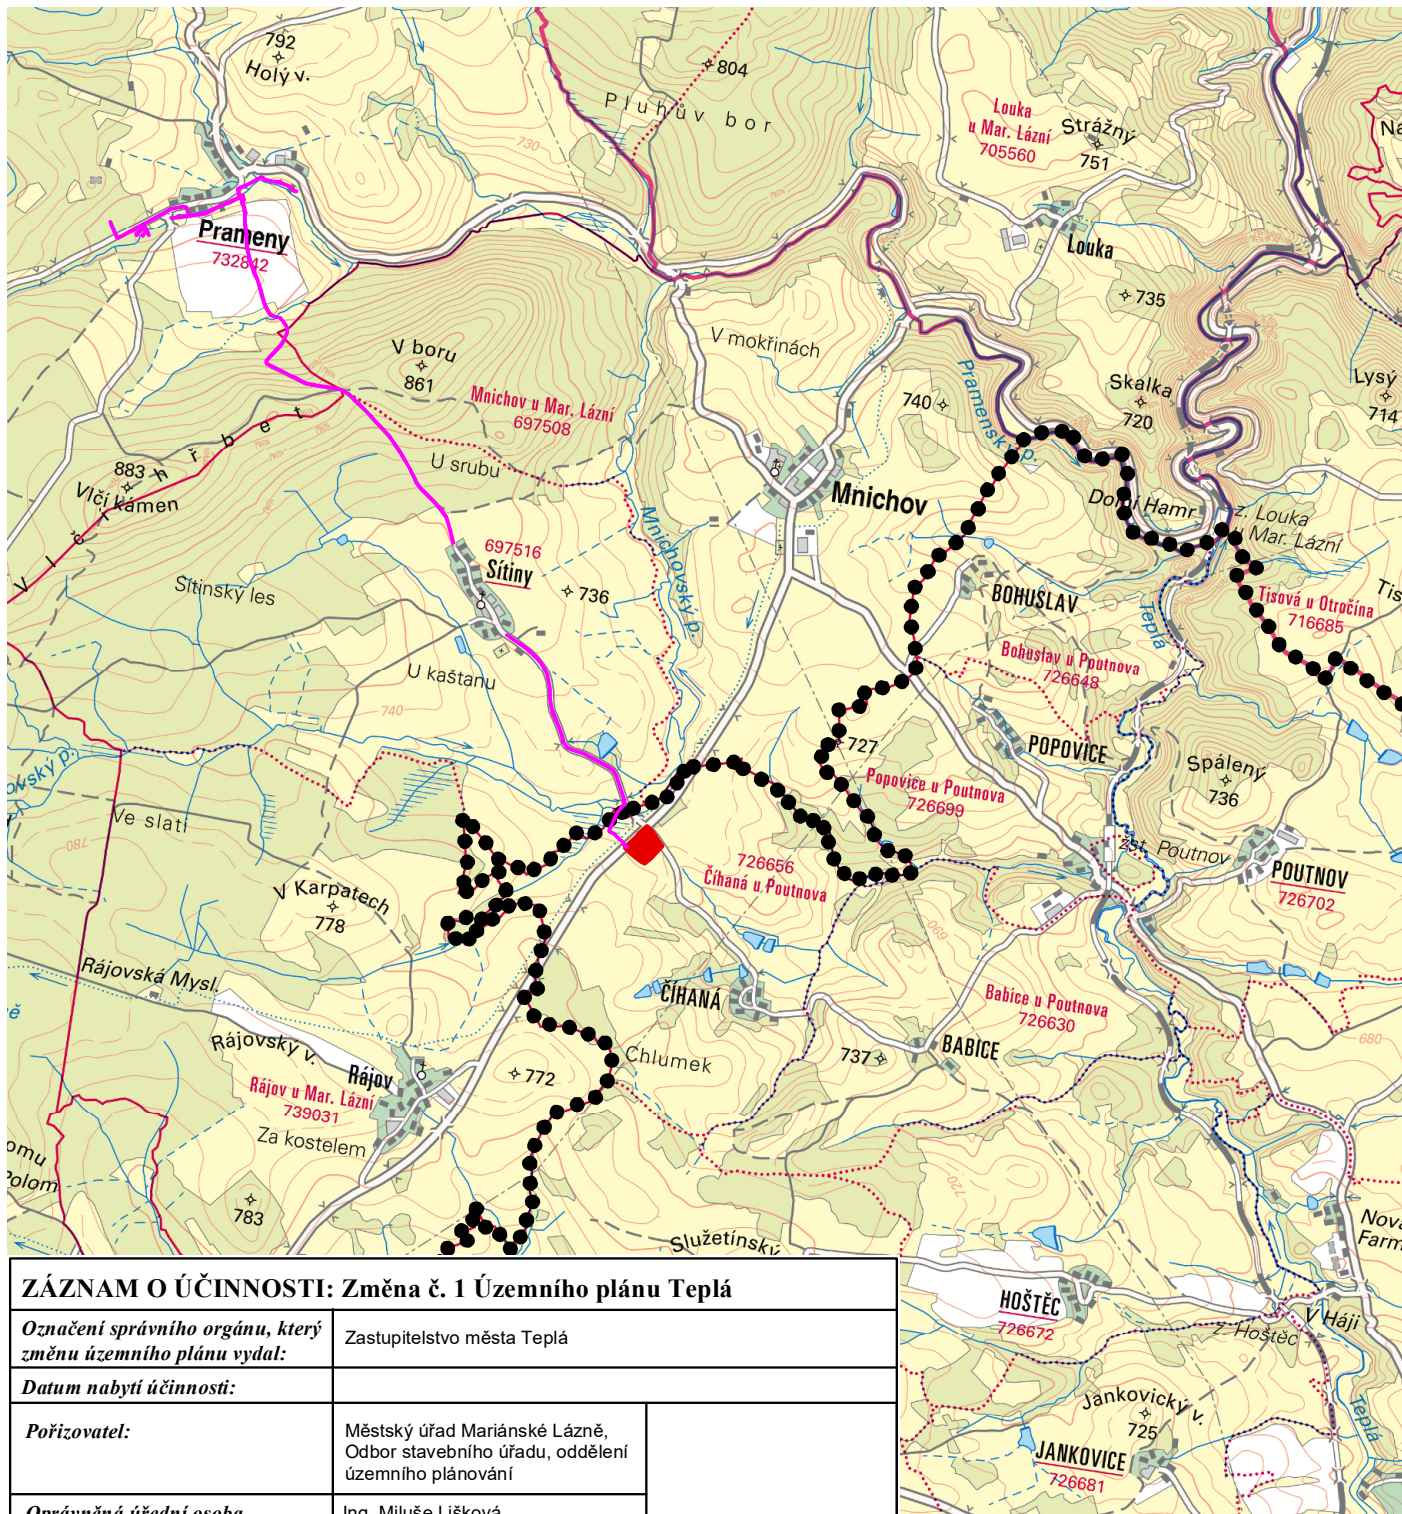

0 0,5 1 2 3 km



ZÁZNAM O ÚČINNOSTI: Změna č. 1 Územního plánu Teplá		
Označení správního orgánu, který změnu územního plánu vydal:	Zastupitelstvo města Teplá	
Datum nabytí účinnosti:		
Pořizovatel:	Městský úřad Mariánské Lázně, Odbor stavebního úřadu, oddělení územního plánování	úřední razítko a podpis
Oprávněná úřední osoba za pořizovatele:	Ing. Miluše Lišková Vedoucí oddělení územního plánování	

Poznámka:

* Pro v. č. 2 Širší vztahy byla použita jako podklad prohlížeč služba WMS - ZM 50 (Základní mapa 1:50 000) geoportálu ČÚZK.

* Trasa minerálkovodu v zastavěném území sídla Sítiny bude dohodnuta v následné projektové dokumentaci.

LEGENDA

STAV NÁVRH



HRANICE ŘEŠENÉHO ÚZEMÍ



KORIDOR TECHNICKÉ INFRASTRUKTURY NADMÍSTNÍHO VÝZNAMU
(produktovod - minerálkovod Prameny - Sítiny - Čiháná)



ZASTAVITELNÁ PLOCHA ČÍ/Z-V1 (VL2)

v. č. 2 Širší vztahy
M 1:50 000