


# Změna č.1, 2, 3 a 4 Územního plánu Trstěnice

Výkres předpokládaných záborů  
půdního fondu (Horní Ves) M 1:5000  
Úprava před vydáním - ze dne 3.12.2021

Pořizovatel: Městský úřad Mariánské Lázně  
Zpracovatel: Ing.arch. Miroslav Míka  
Datum: prosinec 2021

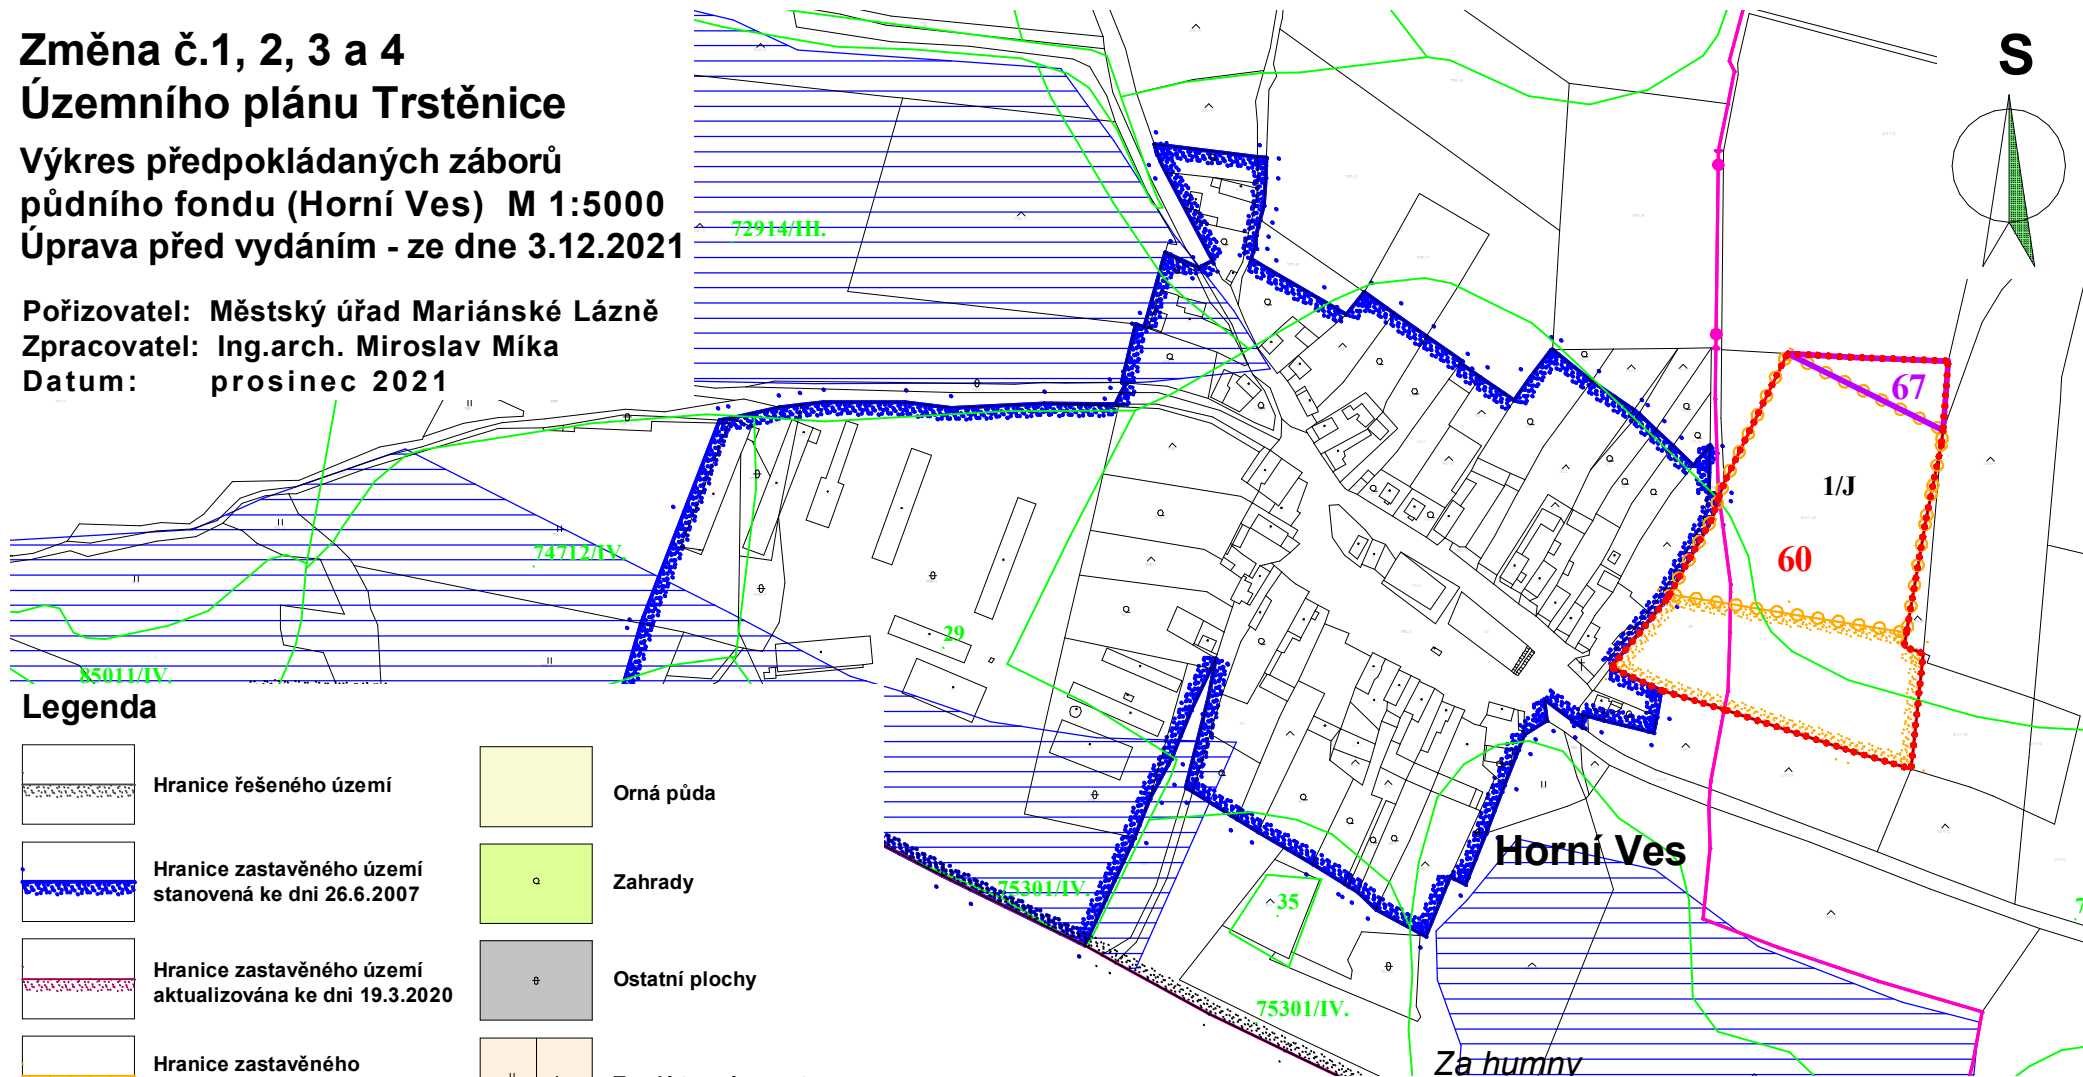

## Legenda

|  |                                                          |  |                                            |
|--|----------------------------------------------------------|--|--------------------------------------------|
|  | Hranice řešeného území                                   |  | Orná půda                                  |
|  | Hranice zastavěného území stanovená ke dni 26.6.2007     |  | Zahrady                                    |
|  | Hranice zastavěného území aktualizována ke dni 19.3.2020 |  | Ostatní plochy                             |
|  | Hranice zastavěného území na dobu dočasnou               |  | Trvalý travní porost                       |
|  | Hranice zastavitelné plochy na dobu dočasnou             |  | Hranice BPEJ                               |
|  | Hranice katastrálních území                              |  | 5.29.11/II. Kategorie BPEJ / třída ochrany |
|  | Hranice řešené změny                                     |  | Lokalita záboru - původní - zmenšená       |
|  | Plochy meliorací - odvodněné plochy                      |  | Lokalita záboru - nová                     |

## ZÁZNAM O ÚČINNOSTI:

### Změna č. 1, 2, 3 a 4 Územního plánu Trstěnice

|                                                     |                                                                          |                         |
|-----------------------------------------------------|--------------------------------------------------------------------------|-------------------------|
| Označení správního orgánu, který územní plán vydal: | Zastupitelstvo obce Trstěnice                                            |                         |
| Datum nabytí účinnosti:                             |                                                                          |                         |
| Pořizovatel:                                        | Městský úřad Mariánské Lázně, Stavební úřad, oddělení územního plánování | úřední razítko a podpis |
| Oprávněná úřední osoba za pořizovatele:             | Ing. Miluše Lišková<br>Vedoucí oddělení územního plánování               |                         |