



DETAIL A, M 1:250

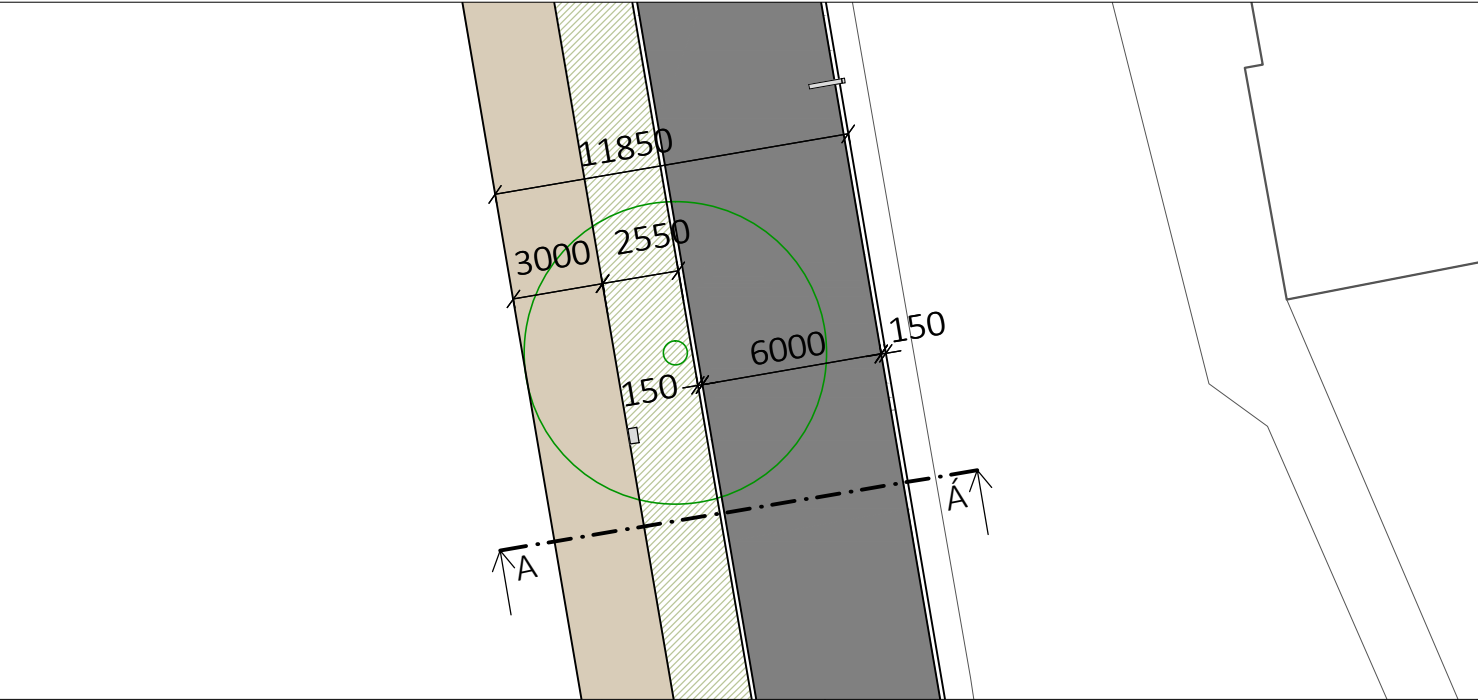

ŘEZ A - Á, M 1:100

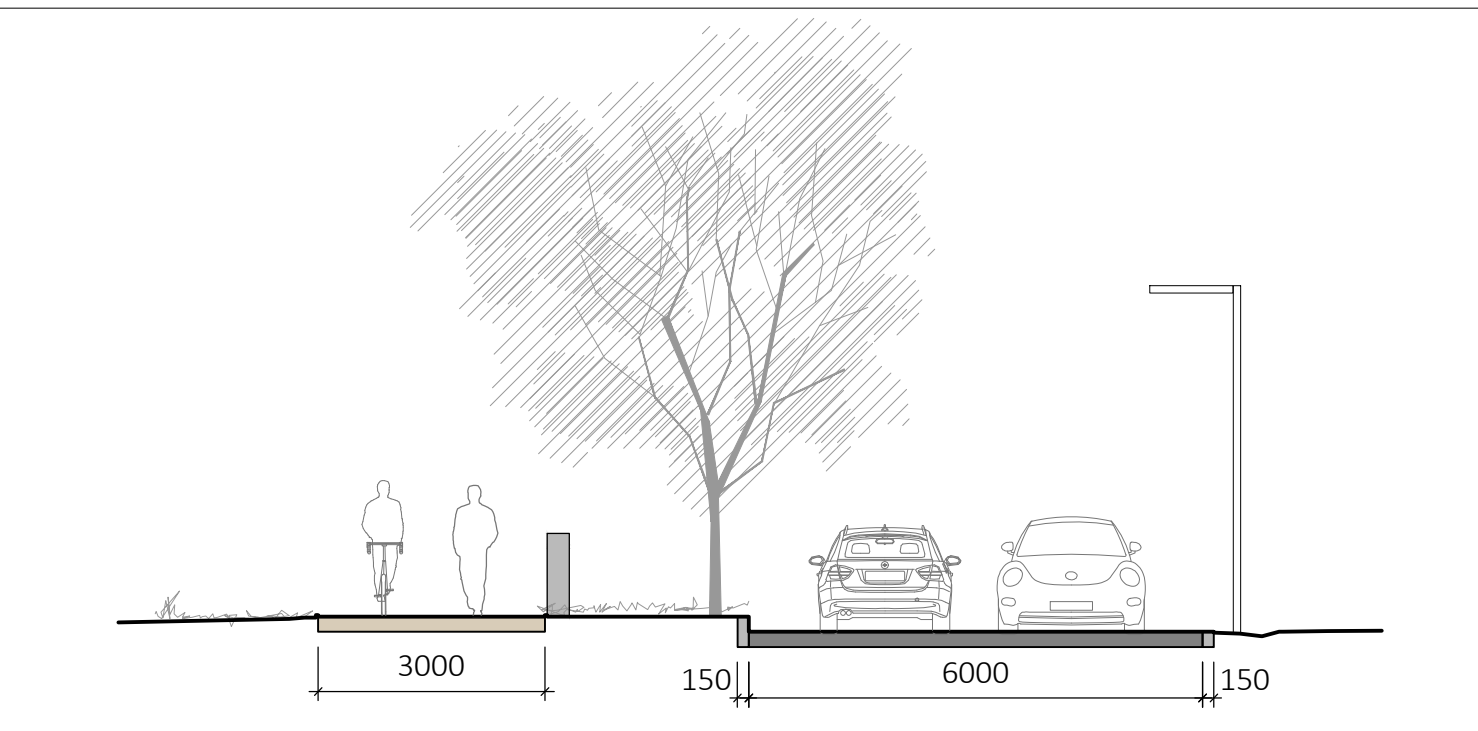

PRVKY VEŘEJNÉHO MOBILIÁŘE




ODPADKOVÝ KOŠ  
- TYP RADIUM - MMCITÉ



LAMPA - BEGA - výška lampy 4,6 m



SCHEMA UMÍSTĚNÍ DETAILU 1:2000

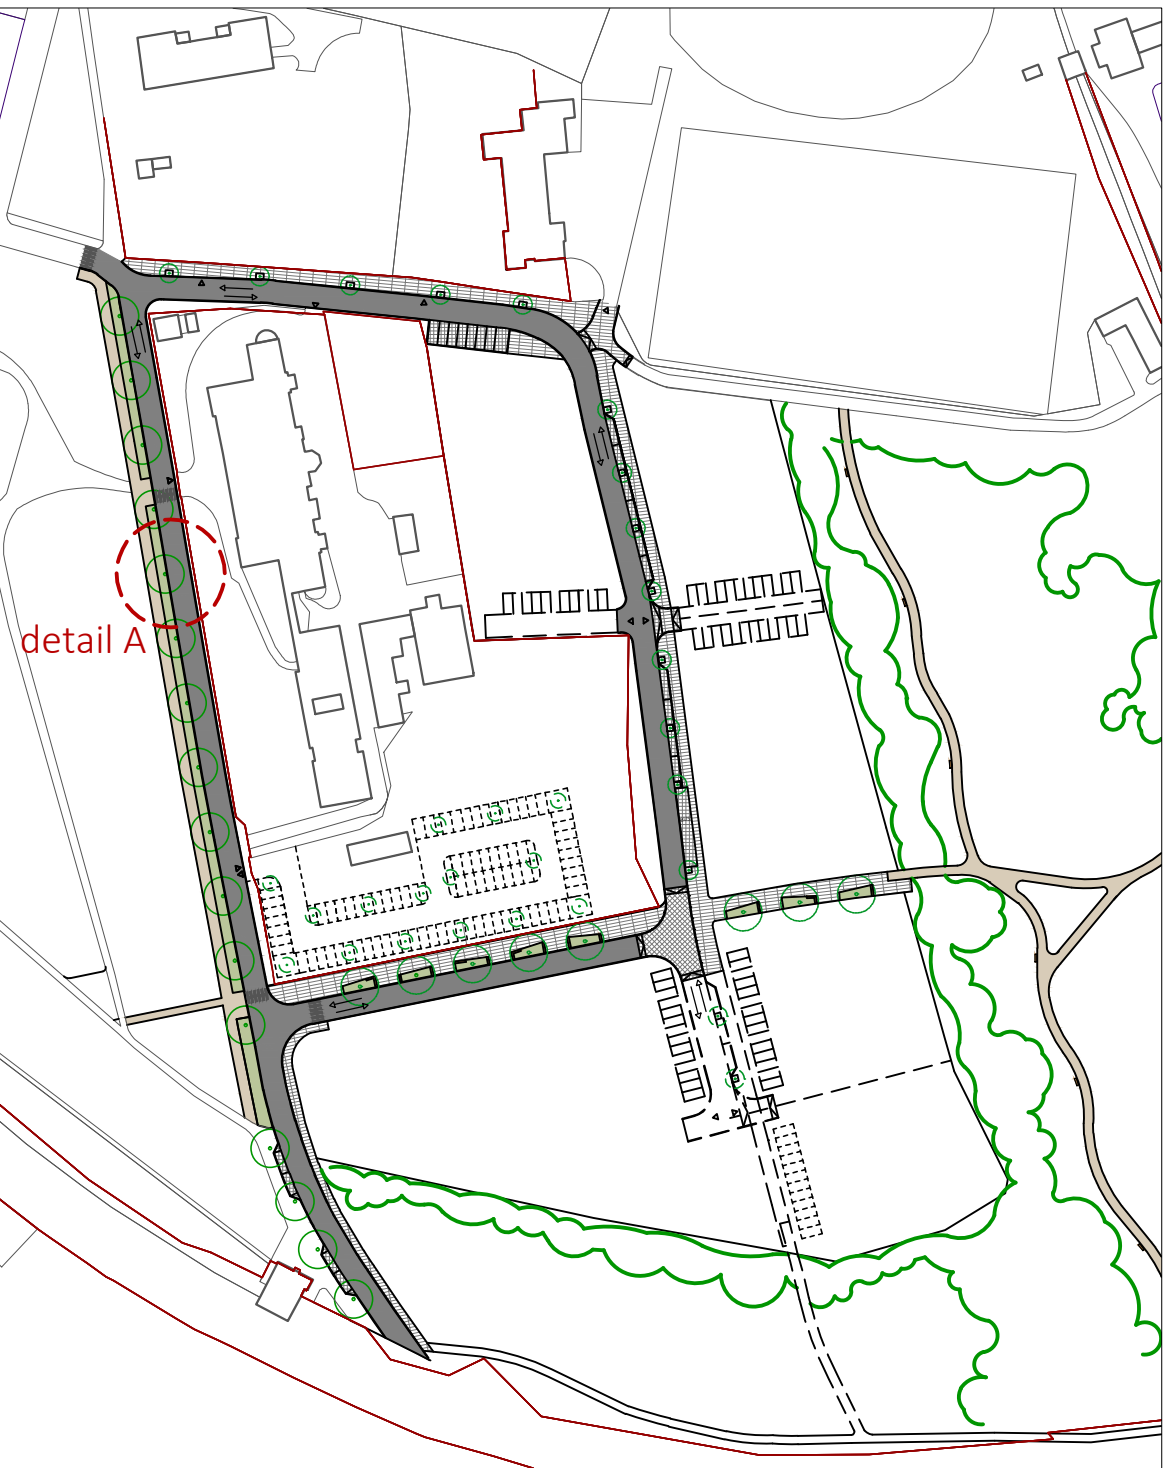

REFERENCE DLAŽEB A POVRCHŮ




pojezdová dlažba  
- malý formát, světle šedá  
barva



pochozí dlažba  
- podlouhlý formát, nepravidelně míchané  
tři odstíny šedé barvy



mlat - cesta v parku

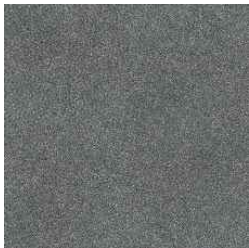

asfalt

LEGENDA POVRCHŮ

- pojezdová dlažba
- asfalt
- pochozí dlažba
- nová zeleň
- mlatový povrch

Akce  
Územní studie dopravního  
řešení a využitelnosti  
lokality U Nemocnice

Výkres  
PŘÍKLAD MOŽNÉHO  
ŘEŠENÍ  
DETAIL A - varianta 4

Stupeň  
ÚZEMNÍ STUDIE

Datum  
09/2019

Investor  
Město Mariánské Lázně

Architekt  
ARCHZONE architects,  
s.r.o.

U Průhonu 5  
170 00, Praha 7  
www.archzone.cz

ARCH  
ZONE  
ARCHITECTS