



# ZÁZNAM O ÚČINNOSTI: Úplné znění Územního plánu Trstěnice po vydání změn č. 1, 2, 3 a 4

Označení správního orgánu, který poslední změnu vydal:	Zastupitelstvo obce Trstěnice	
Pořadové číslo poslední změny:	1, 2, 3 a 4	
Datum nabytí účinnosti poslední změny:		
Pořizovatel:	Městský úřad Mariánské Lázně, Stavební úřad, oddělení územního plánování	úřední razítko a podpis
Oprávněná úřední osoba za pořizovatele:	Ing. Miluše Lišková Vedoucí oddělení územního plánování	

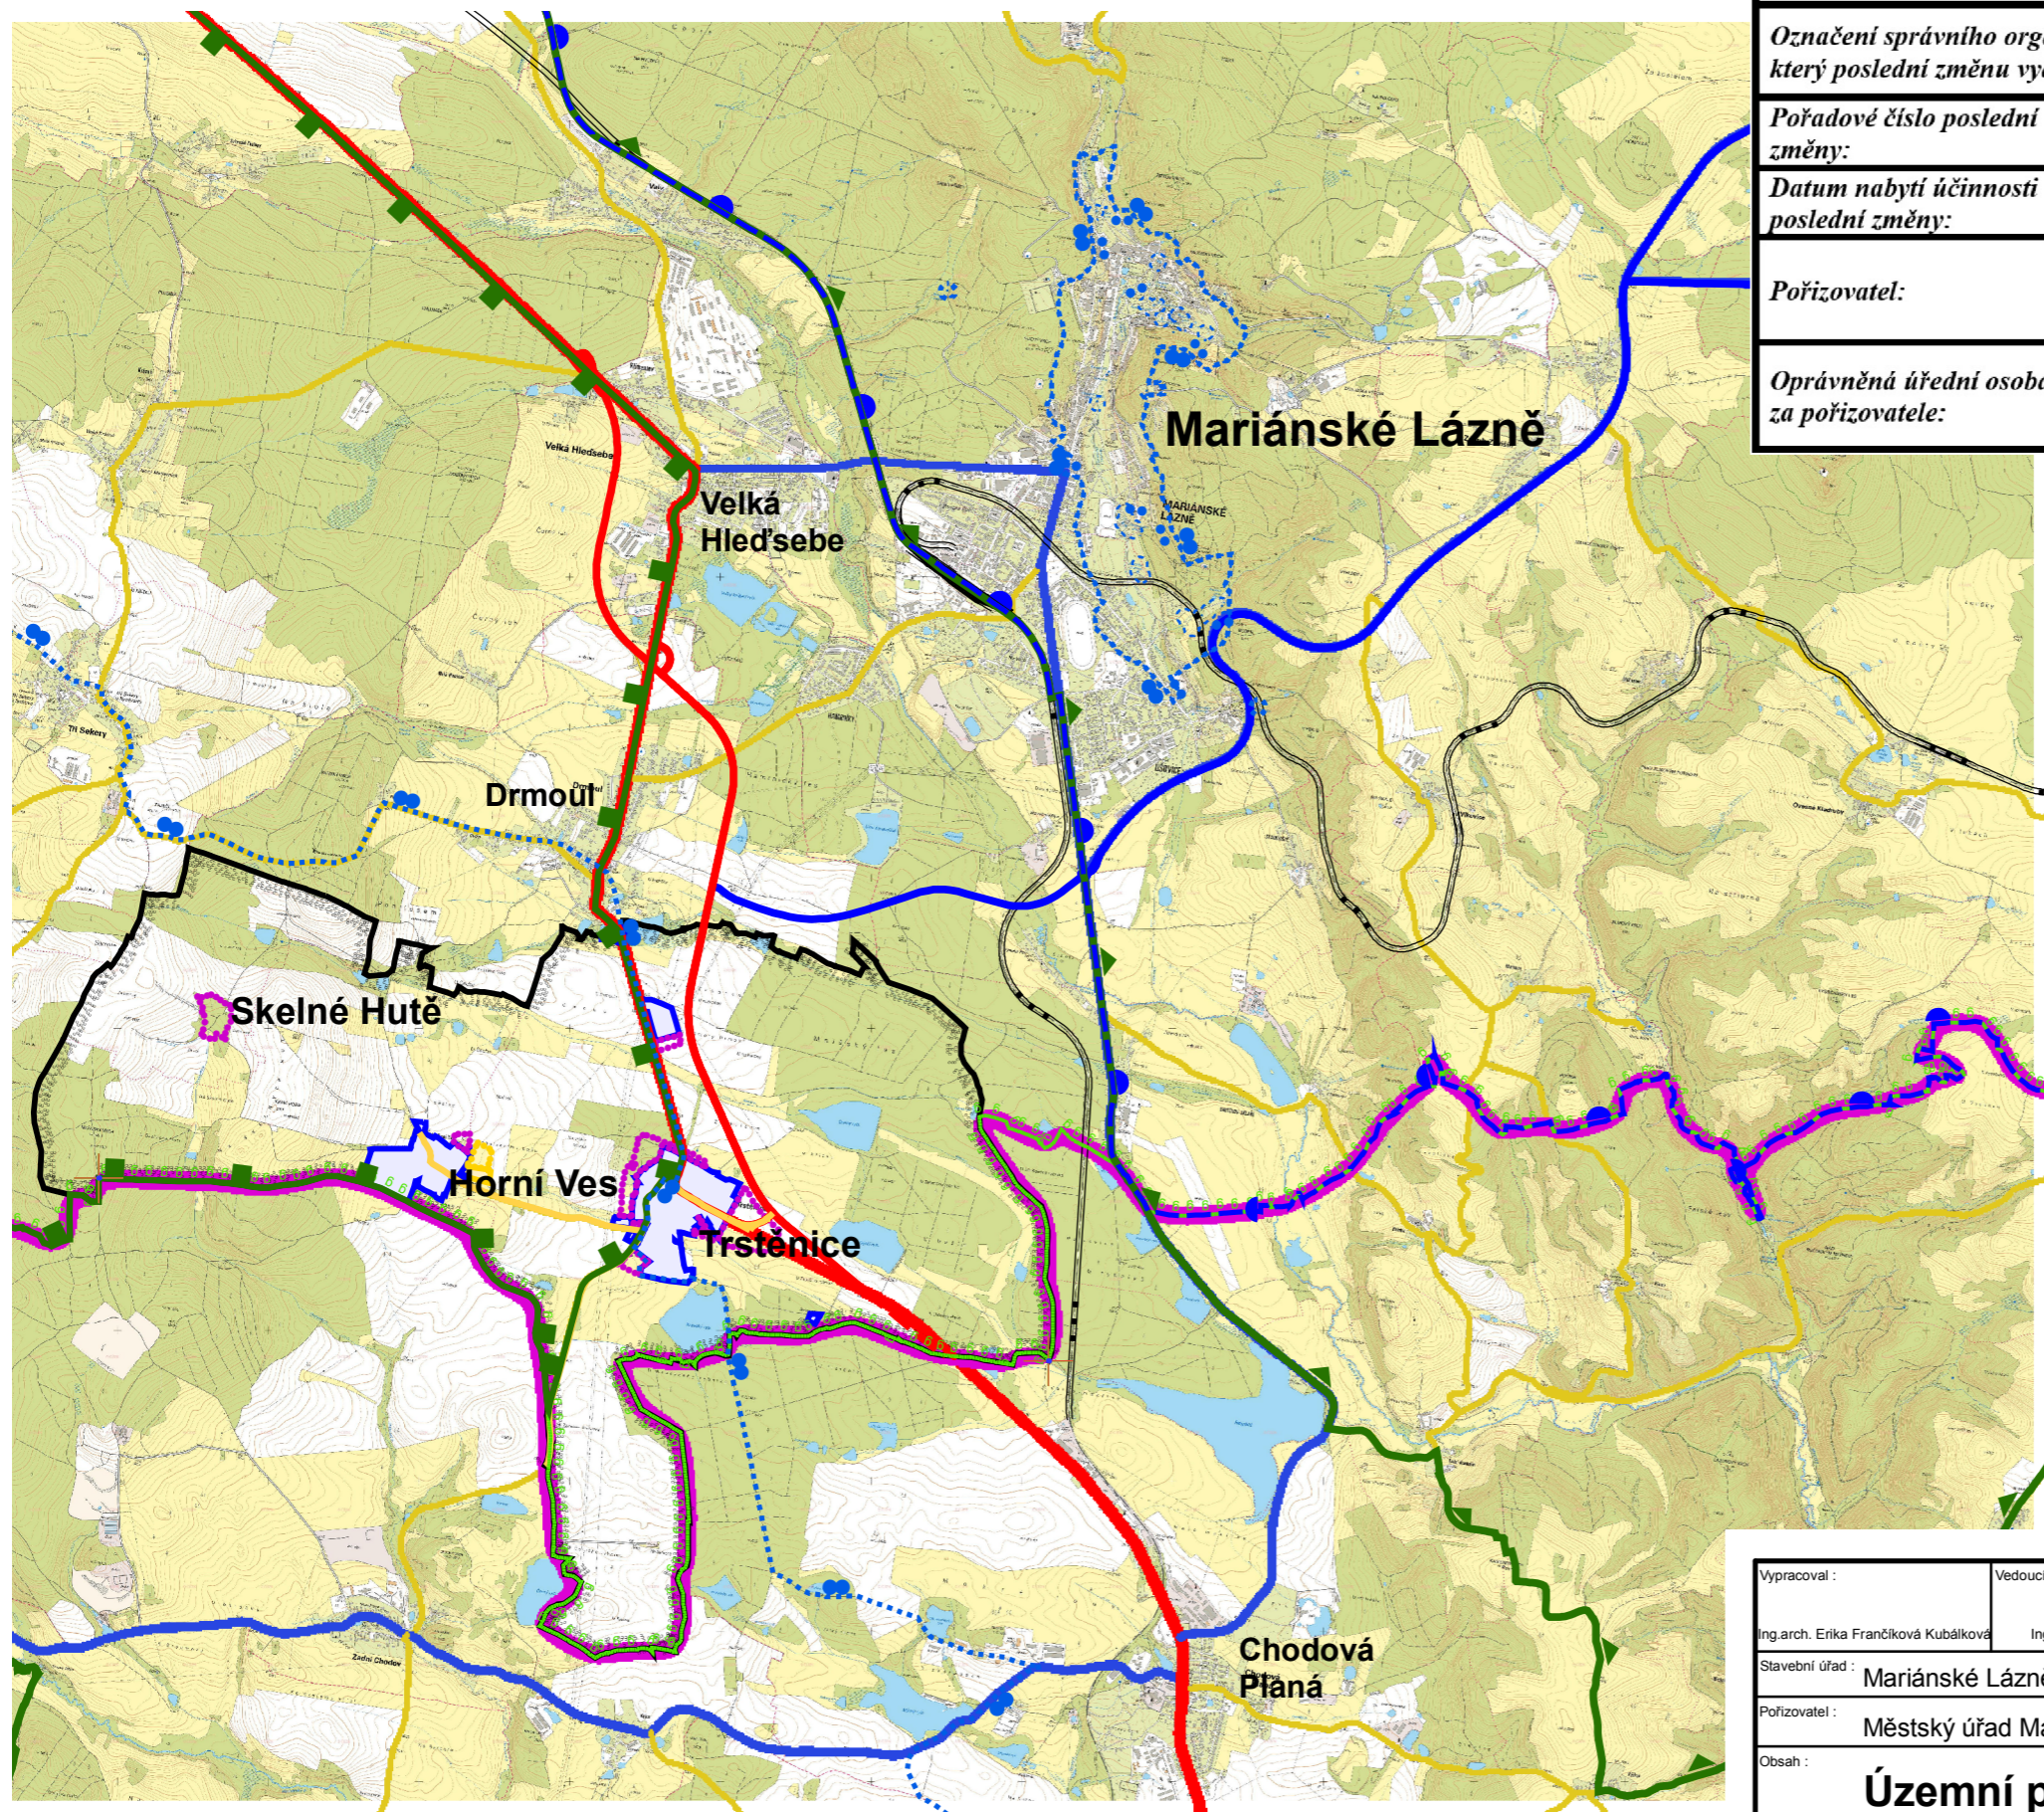

## Legenda

Stav	Návrh	
		Hranice řešeného území
		Hranice zastavěného území ke dni 19.3.2020
		Hranice zastavěného území na dobu dočasnou
		Zastavitelné plochy
		Hranice zastavitelné plochy na dobu dočasnou
		Silnice I.třídy
		Silnice II.třídy
		Silnice III. třídy
		Železnice
		Hranice CHOPAV Chebská pánev a Slavkovský les
		Ochranné pásmo přírodních léčivých zdrojů - II.A stupně
		Ochranné pásmo přírodních léčivých zdrojů - II.B stupně
		Hranice CHKO Slavkovský les
		Hranice přírodního parku Český les
		Hranice národního geoparku EGERIA
		Hranice krajů

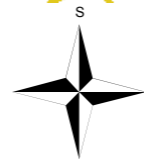

Vypracoval :	Vedoucí projektu :	Vedoucí ateliéru :	 projektová kancelář Ing.arch. Miroslav Mika Franze Kalky 835 353 01 Mariánské Lázně tel.:354 602 883 e-mail: markant@tiscali.cz
Ing.arch. Erika Frančíková Kubálková	Ing.arch. Miroslav Mika	Ing.arch. Miroslav Mika	
Stavební úřad :	Mariánské Lázně		
Pořizovatel :	Městský úřad Mariánské Lázně		
Obsah :	<b>Územní plán Trstěnice</b> úplné znění ÚP po změně č. 1, 2, 3 a 4		
Část :	Širší vztahy		
Formát :	Číslo výkresu :	Měřítko :	Datum :
A3	B.2.	1:50 000	12/2021
Etapa :			