


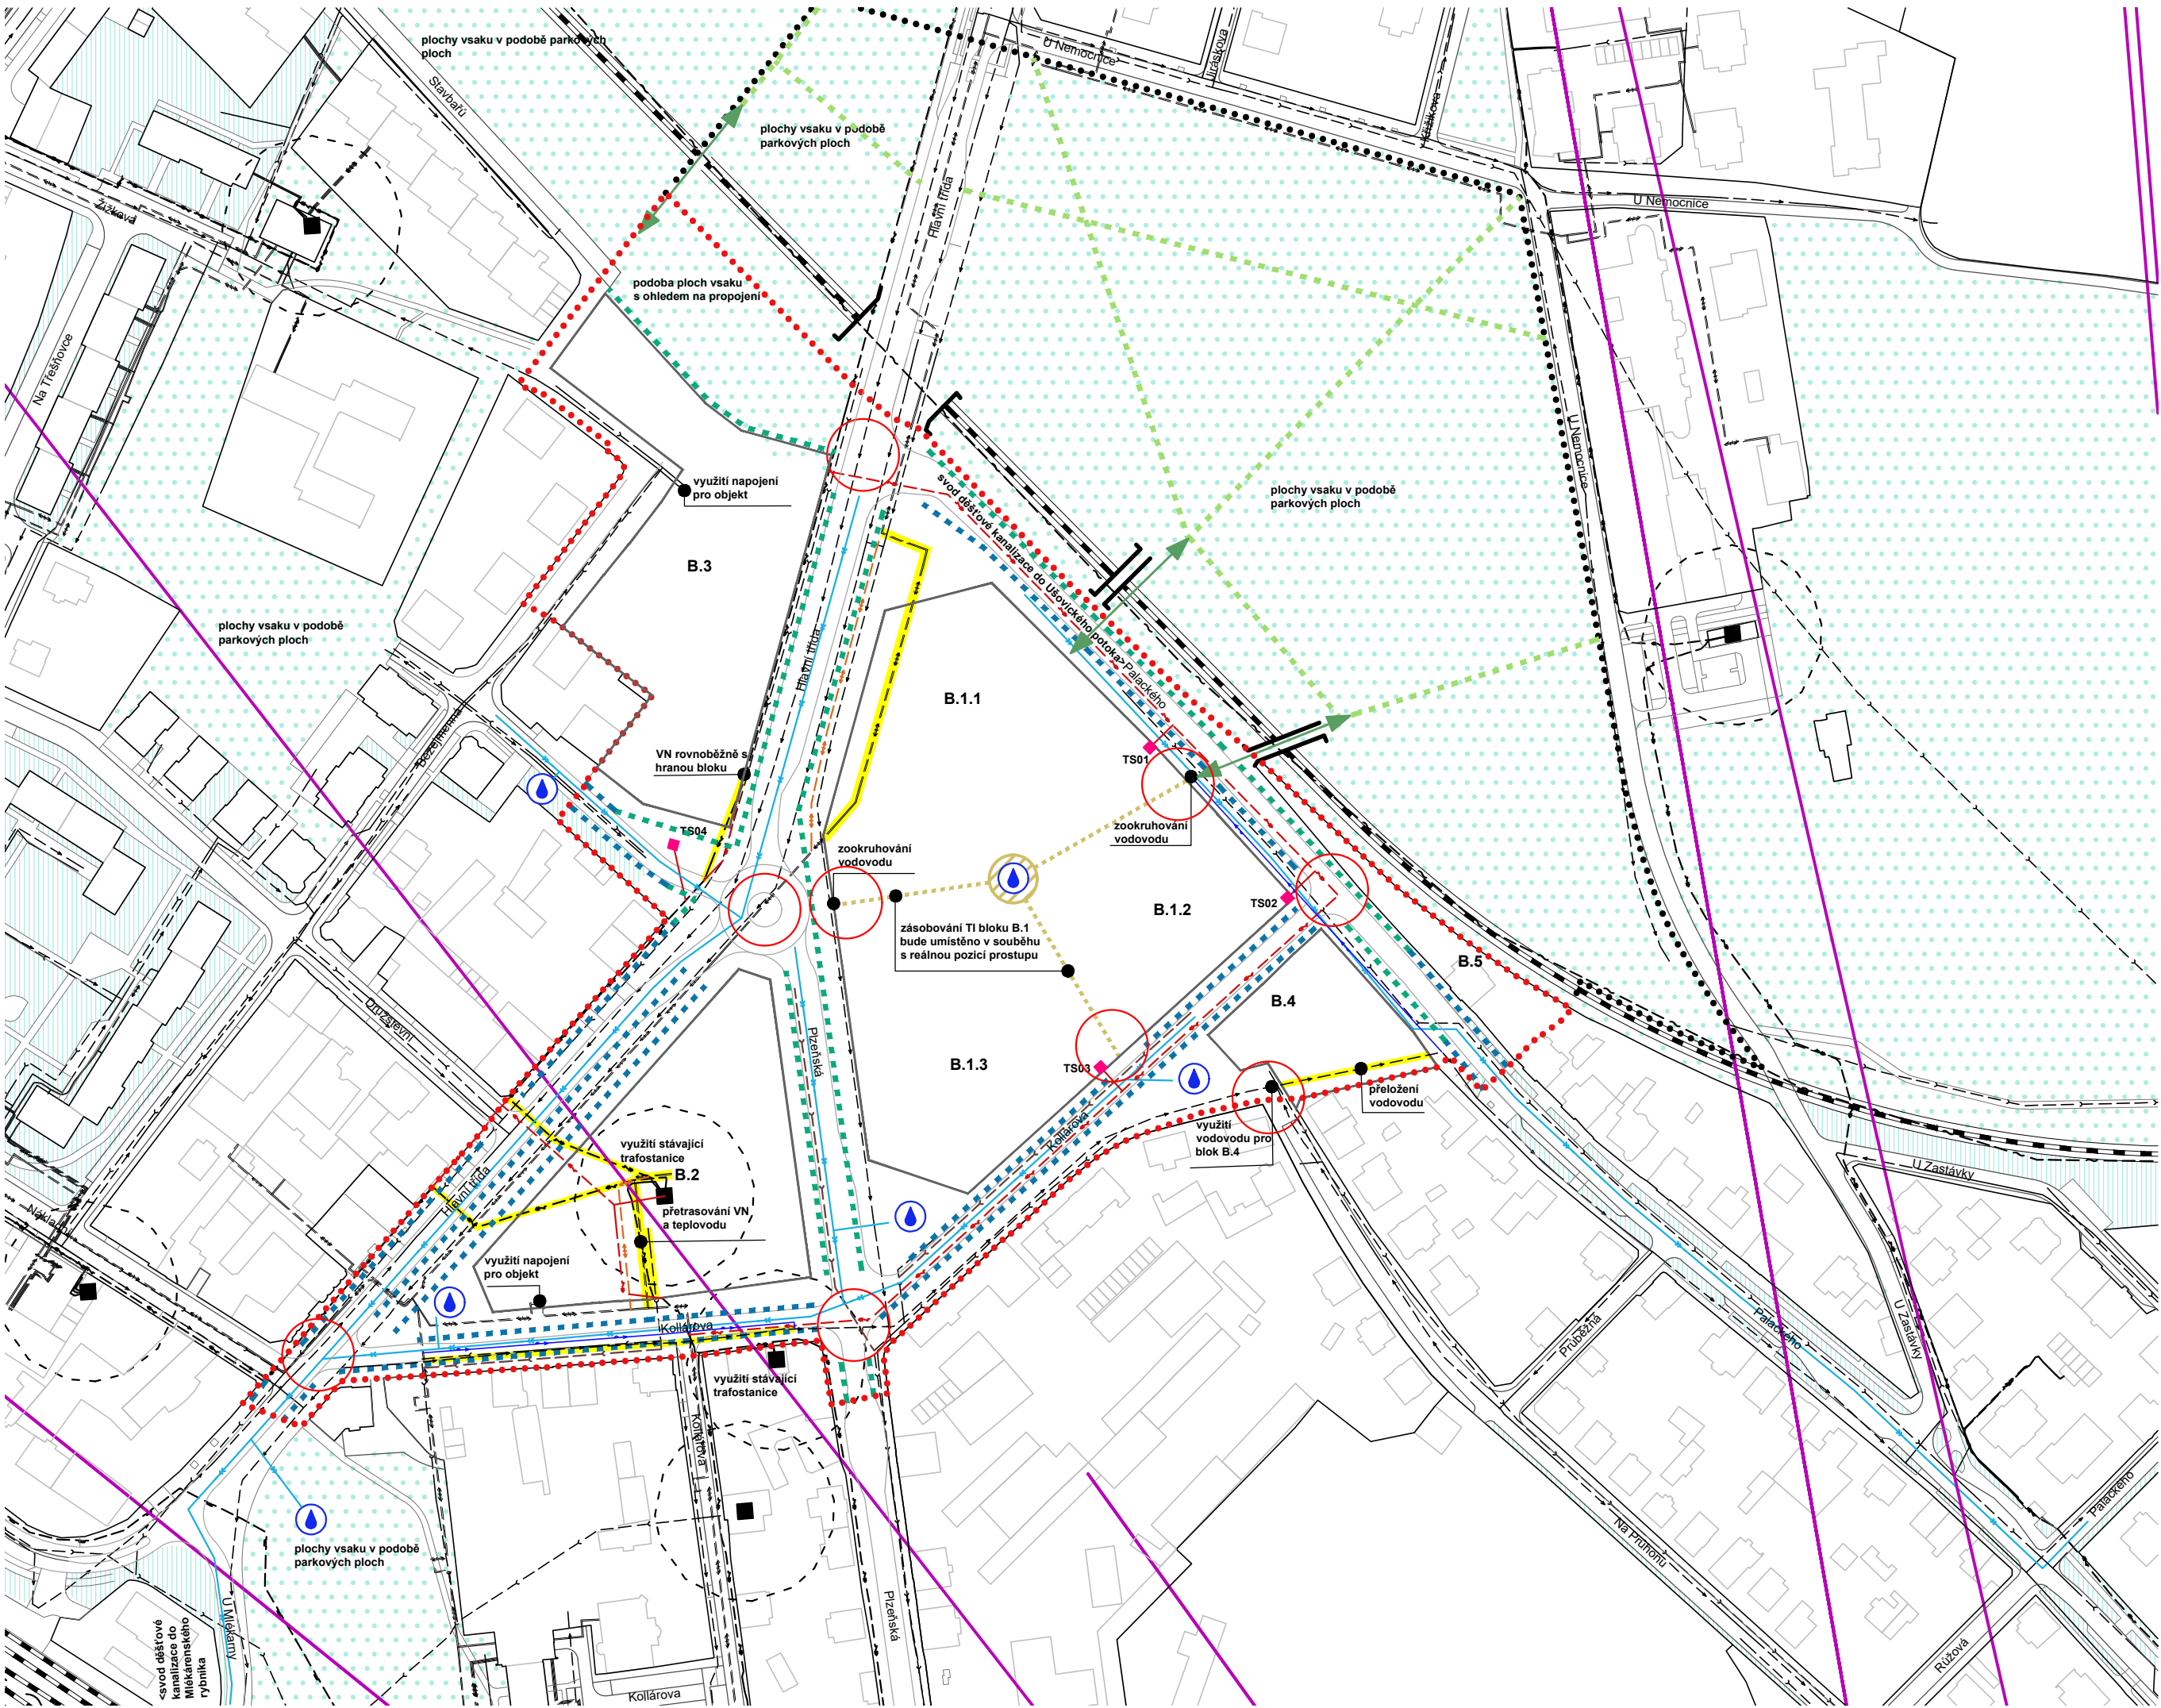

Legenda:

- hranice řešeného území
- hranice dotčeného území
- objekty - stav
- stavební bloky - stav
- stavební bloky - návrh

technická infrastruktura

- vodovod - stav
- kanalizace jednotná - stav
- plynovod STL - stav
- tepel. přivaděč, včetně OP - stav
- vedení VN podzemní - stav
- trafostanice včetně OP - stav
- dálkové komunikační vedení podzemní - stav
- radioreléová trasa - stav
- tepel. přivaděč + OP - návrh
- vodovod - návrh
- kanalizace splašková oddílná - návrh
- kanalizace dešťová - návrh
- trafostanice včetně OP - návrh
- vedení VN podzemní - návrh
- napojovací body TI - návrh

krajinná a kulturní infrastruktura

pozn.: aktivní zóna ochrany v rámci programu UNESCO zahrnuje hranici lázeňského města uvedenou ve výkresové části 02 Struktura; řešené území se nachází v bufferové zóně ochrany

pozn.: celé řešené území spadá do území CHKO Slavkovského lesa

modrozelená infrastruktura

- plochy retenční dešťových vod
- městské parkové zeleně
- plochy retenční dešťových vod
- městské sídelní zeleně
- reg. čára kompoziční stromořadí - návrh
- reg. čára uliční stromořadí - návrh
- značka retenčních ploch - návrh

pozn.: řešené území se nachází v OP II. stupně II B přírodních léčivých zdrojů a ve vnějším území lázeňského místa Mariánské lázně. Ochrana byla stanovena čl. 943 (1959) a čl. 135 (1956)

gogolák + grasse

Jaurisova 514/4, 140 00 Praha 4
Ing. arch. Ivan Gogolák, Ph.D.
Ing. arch. Lukáš Grasse

Městský úřad Mariánské Lázně, odbor stavební úřad, oddělení územního plánování
Příčná 647
353 01 Mariánské Lázně

Územní studie
Nové centrum města Mariánské Lázně
Infrastruktura - technická a krajinná

D: čistopis

Ing. arch. Lukáš Grasse, ČKA 4642

03.2

číslo výkresu

04 2026

datum

A3

420 x 297 mm

1:2 000

měřítko formátu

paré