



# ZMĚNA Č. 3 ÚP TEPLÁ

část odůvodnění

v. č. 3 Výkres předpokládaných záborů půdního fondu  
M 1:10 000

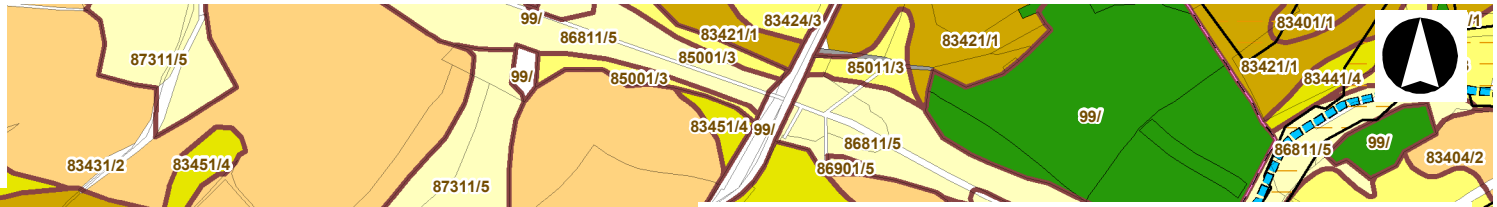

ZÁZNAM O ÚČINNOSTI: Změna č. 3 Územního plánu Teplá		
Označení správního orgánu, který změnu územního plánu vydal:	Zastupitelstvo města Teplá	
Datum nabytí účinnosti:		
Poživatel:	Městský úřad Mariánské Lázně, Stavební úřad, oddělení územního plánování	
Oprávněná úřední osoba za pořivatele:	Ing. Miluše Lišková Vedoucí oddělení územního plánování	úřední razítko a podpis

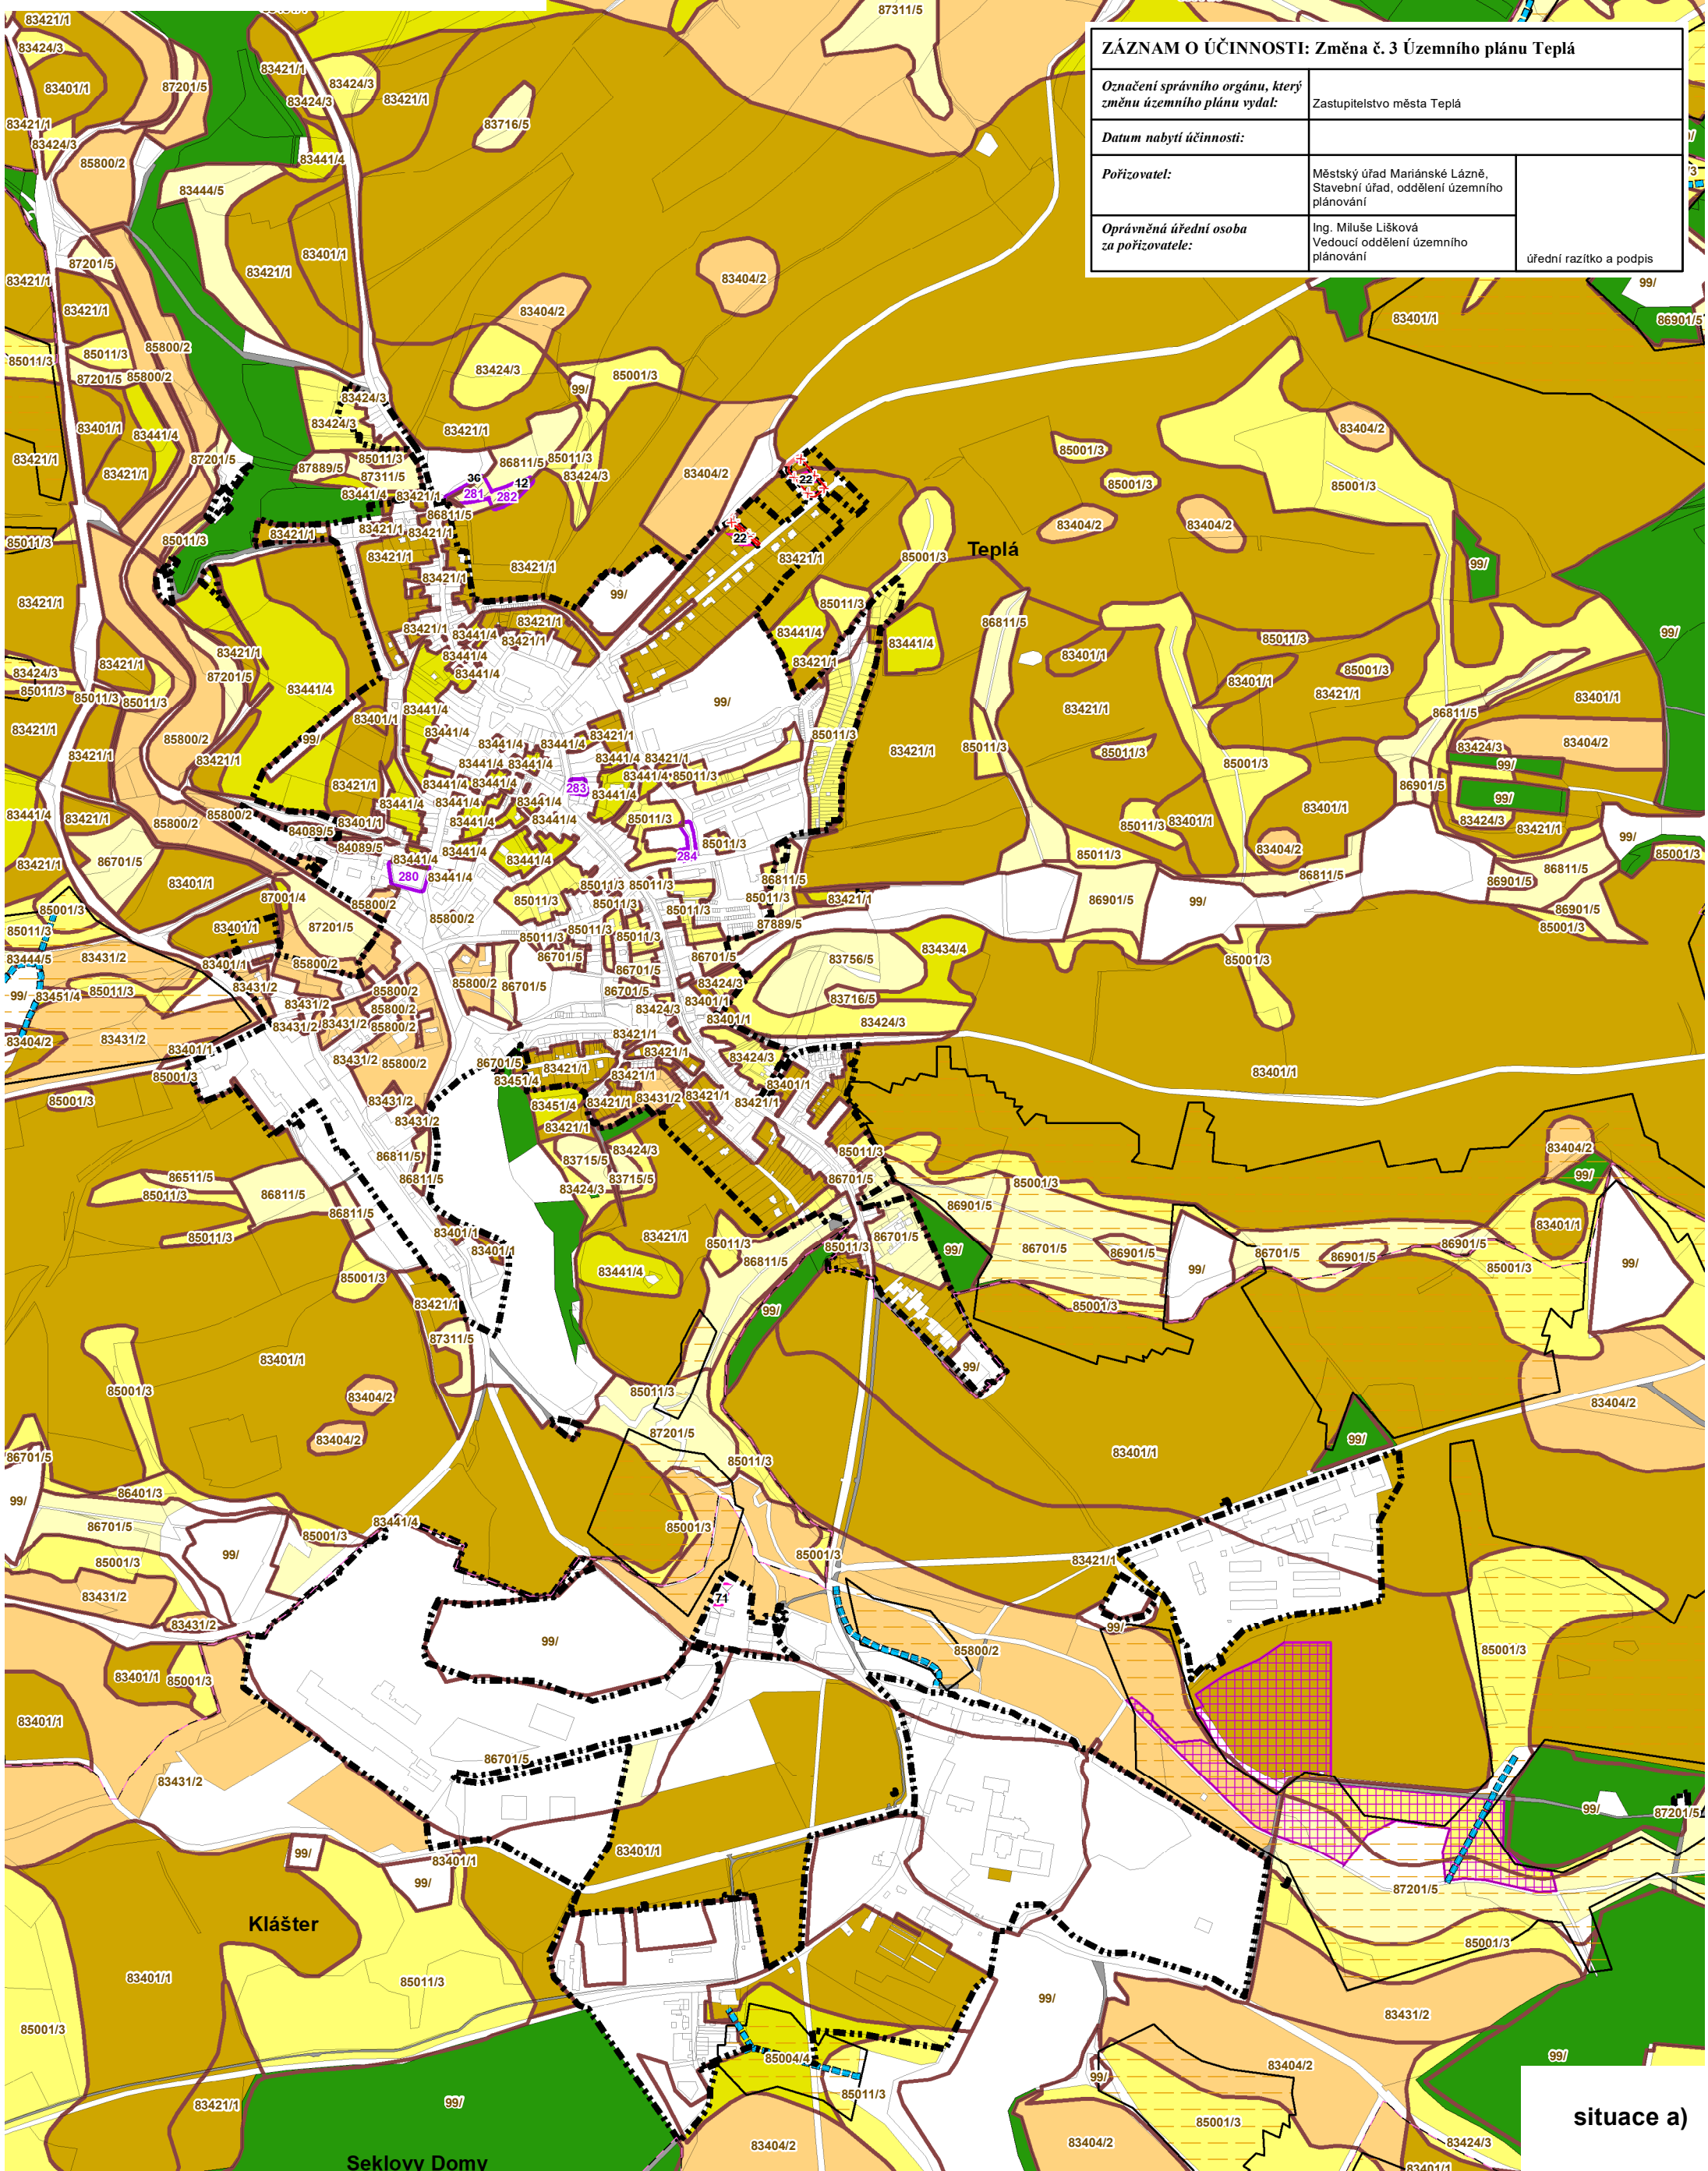

situace a)