





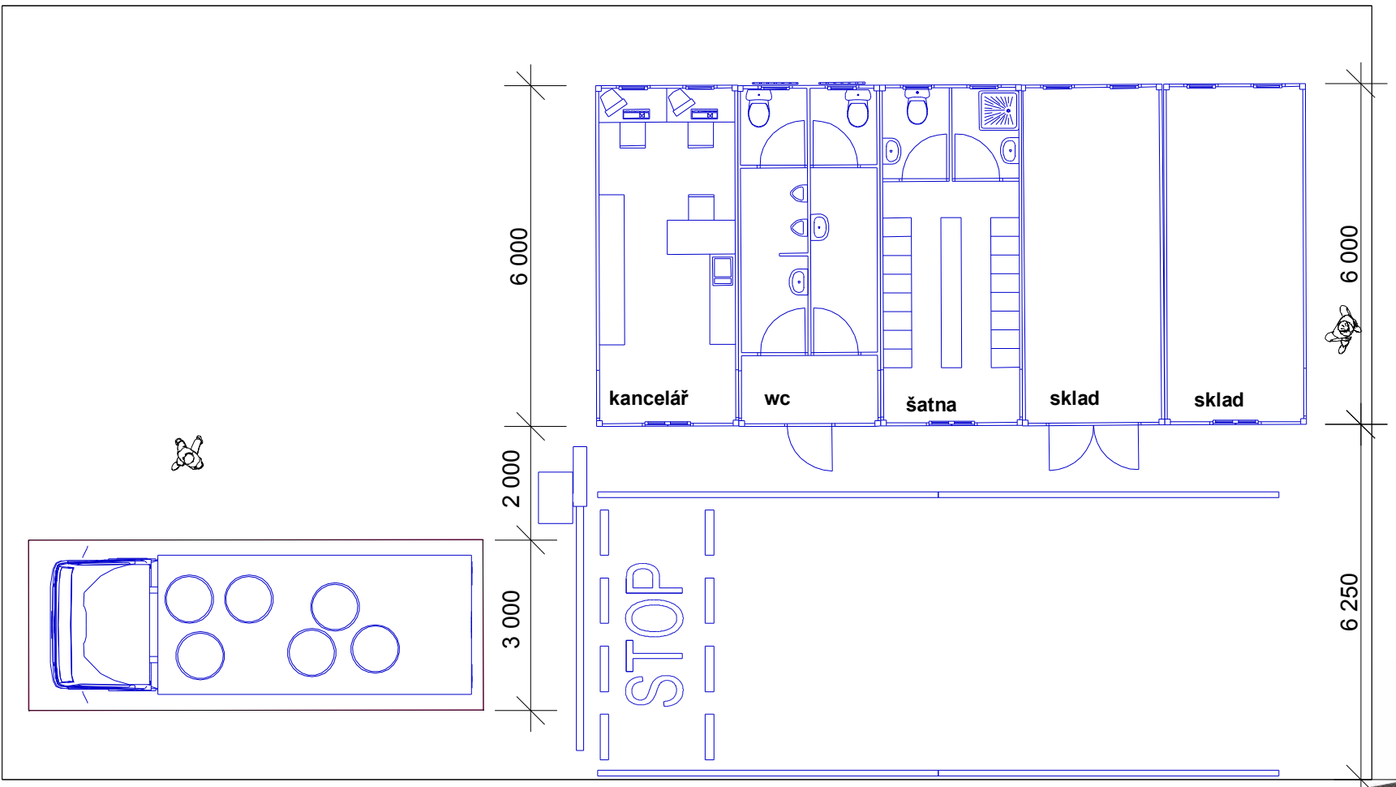

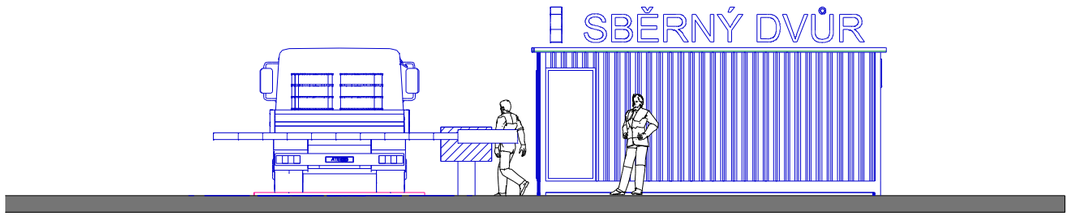

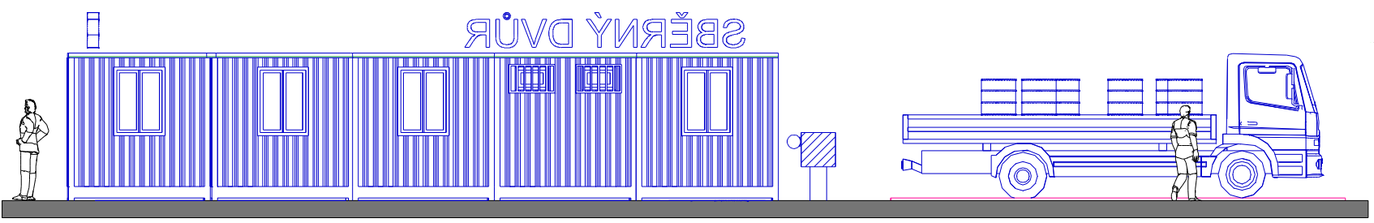

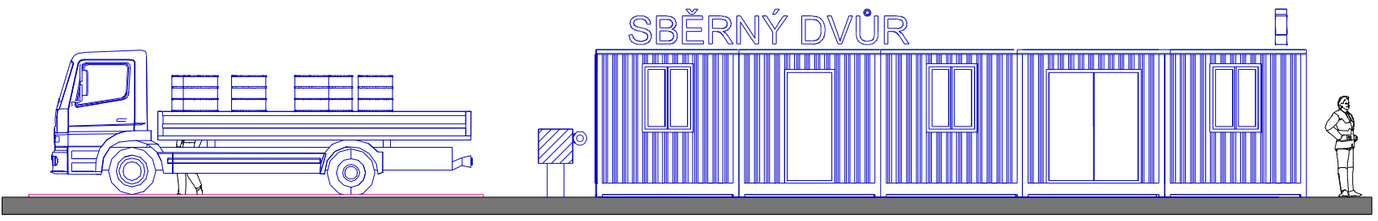



Vypracoval: **Jiří Škroch**	Projednání dokumentace: **Ing.arch. Miroslav Míka**	Vedoucí projektu: **Ing.arch. Miroslav Míka**	Odpovědný projektant a autorizace:	markant projektová kancelář Ing.arch. Miroslav Míka Palackého 303 353 04 Mariánské Lázně tel.+fax.:354 602 883-4 e-mail: markant @ tiscali.cz
Stavební úřad: Mariánské Lázně				
Investor: Město Mariánské Lázně, Ruská 155, 353 01				
Stavba: **ÚZEMNÍ STUDIE "U Rybízovny" pro odpadové hospodářství města Mariánské Lázně**			Formát: **A 2**	Datum: **12/2009**
Část: Výkresová			Stupeň: **studie**	Číslo zakázky:
Obsah: **Detail sestavy kontejnerů - vstupní objekt**			Měřítko: **1:100**	Číslo výkresu: **5.**