

Územní plán Teplá

Úplné znění Územního plánu po vydání změn č. 2, 3, 4, 1, 5

část odůvodnění

v. č. 2 Širší vztahy
M 1:50 000

Poznámka:

* Jako podklad pro v. č. 2 Širší vztahy byl použit výkres č. B.1 Koordinační výkres (sekce B - pravá část)
Úplného znění Zásad územního rozvoje Karlovarského kraje po vydání Aktualizace č. 1, M 1:50 000.
- legenda k podkladu viz. v. č. B.1 Koordinační výkres Úplného znění Zásad územního rozvoje Karlovarského kraje po vydání Aktualizace č. 1.
* koridor technické infrastruktury nadmístního významu - vedení 400 kV, propojení TR Vítkov - TR Přeštice (PK), VPS E06 dle A1-ZÚR KK) - stavba je již realizována

* Trasa minerálkovodu v zastavěném území sídla Sítiny bude dohodnuta v následné projektové dokumentaci.

LEGENDA

stav

návrh

hranice řešeného území


koridor dopravní infrastruktury nadmístního významu
(přeložka II/198, Horní Kramolín, VPS D50 dle A1-ZÚR KK
severní obchvat II/198, Teplá, VPS D51 dle A1-ZÚR KK
přeložka II/198, Beranov, VPS D52 dle A1-ZÚR KK
přeložka II/198, Prachemety, VPS D53 dle A1-ZÚR KK
propojení tratí č. 149 a č. 175, Teplá - Bezručice, VPS D104 dle A1-ZÚR KK)

koridor technické infrastruktury nadmístního významu
(vodovod (SV Žitovice) Teplá - Pěkovice - Křepkovice - Beranovka - Hranice kraje (SV Tachov), VPS V22 dle A1-ZÚR KK

vodní nádrž (LAPV) Poutnov, dle A1-ZÚR KK VNR3

koridor technické infrastruktury nadmístního významu
(produktovod - minerálkovod Pramey - Sítiny - Číhaná)

zastavitelná plocha Či/Z-V1 (VL2)

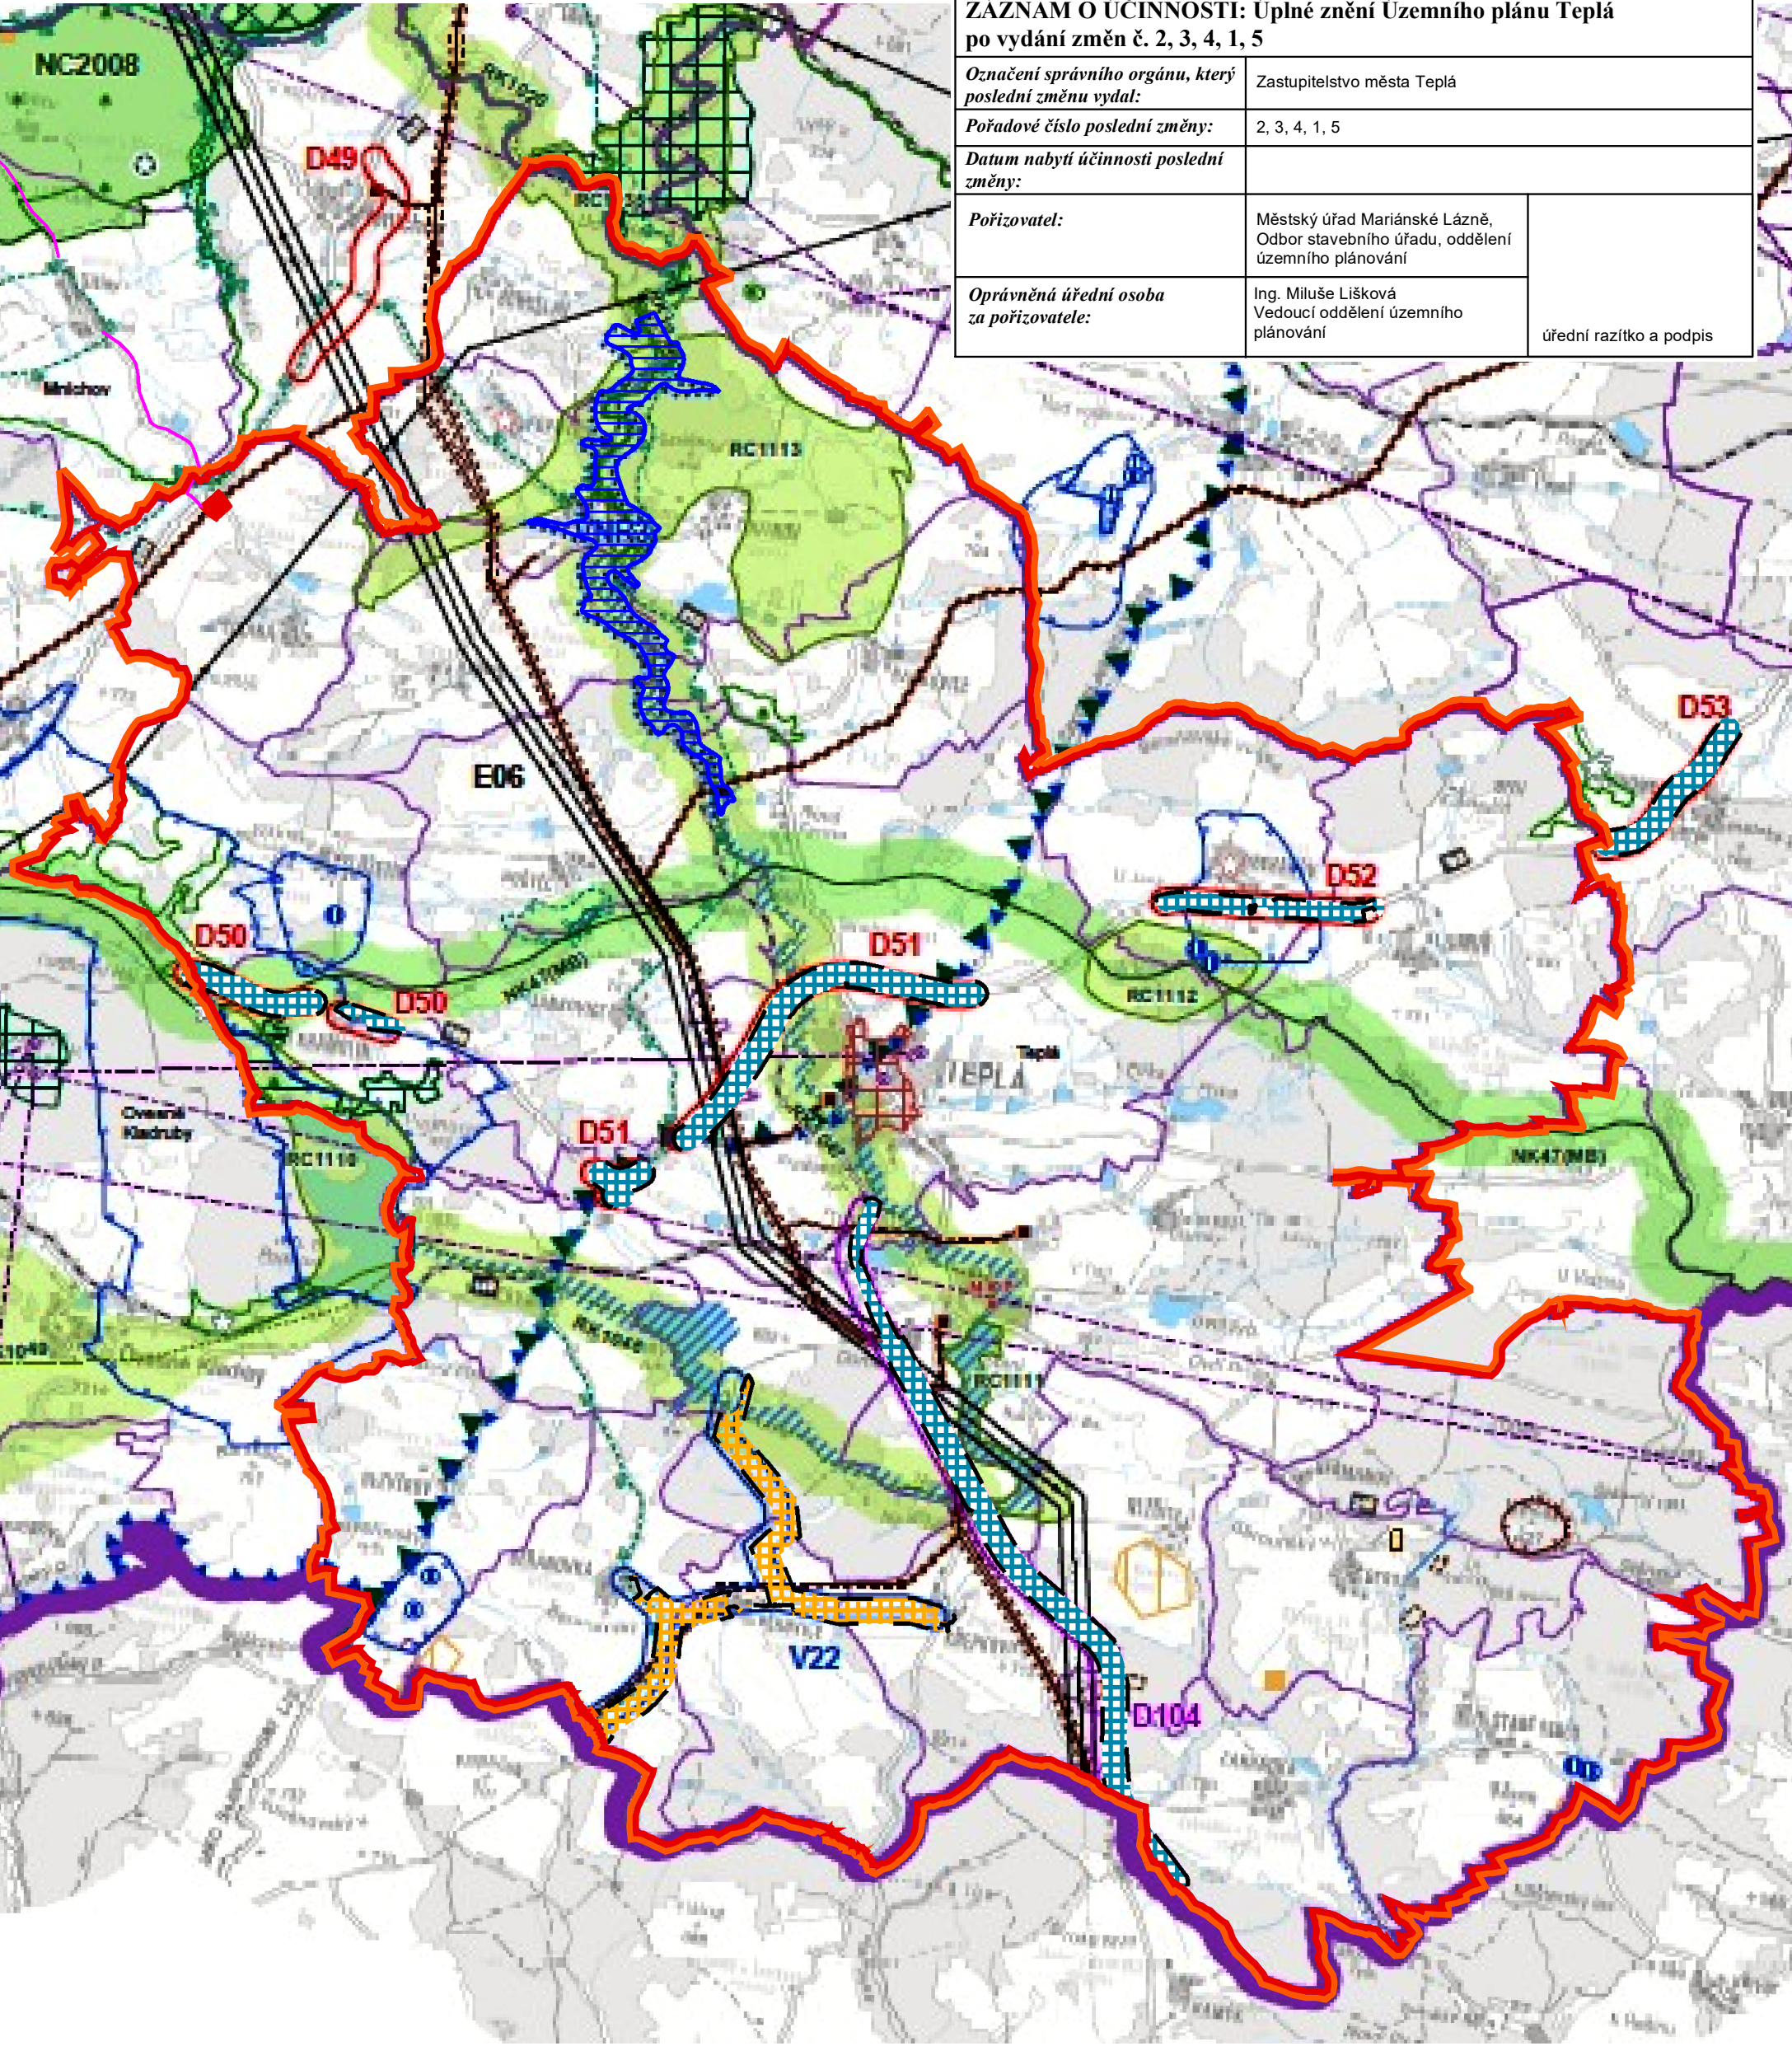

ZÁZNAM O ÚČINNOSTI: Úplné znění Územního plánu Teplá po vydání změn č. 2, 3, 4, 1, 5		
Označení správního orgánu, který poslední změnu vydal:	Zastupitelstvo města Teplá	
Pořadové číslo poslední změny:	2, 3, 4, 1, 5	
Datum nabytí účinnosti poslední změny:		
Pořizovatel:	Městský úřad Mariánské Lázně, Odbor stavebního úřadu, oddělení územního plánování	úřední razítko a podpis
Oprávněná úřední osoba za pořizovatele:	Ing. Miluše Lišková Vedoucí oddělení územního plánování	