

ÚZEMNÍ PLÁN TEPLÁ

část odůvodnění

Záznam o účinnosti

Územní plán Teplá

Správní orgán, který územní plán vydal:

Zastupitelstvo města Teplá vydalo „Územní plán Teplá“
usnesením č. 7/2012 dne: 28.11.2012

Číslo jednací: 5451/2012

Datum vydání: 28.11.2012

Datum nabytí účinnosti: 14.12.2012

Oprávněná úřední osoba pořizovatele:

Jirina Růžková, referent územního plánování
Městský úřad Teplá, Masarykovo nám. 143, 36461 Teplá


Razítko :

Podpis:

LEGENDA

STAV NÁVRH

		hranice Karlovarského kraje
		hranice okresů
		hranice správního území města Teplá
		město Teplá
		sídla na území města Teplá
		silnice I. třídy
		silnice II. třídy
		silnice III. třídy
		přeložky silnic
		železnice č. 149
		přeložka železnice
		řeka Teplá
		vodní plochy na řece Teplé
		OP II. stupně IIB PLZ LM Mariánské Lázně
		chráněná oblast přirozené akumulace vod
		NATURA 2000 - Evropsky významná lokalita
		CHKO Slavkovský les
		ložisko peloidů Číhaně
		golfové hřiště
		lvžařský svah

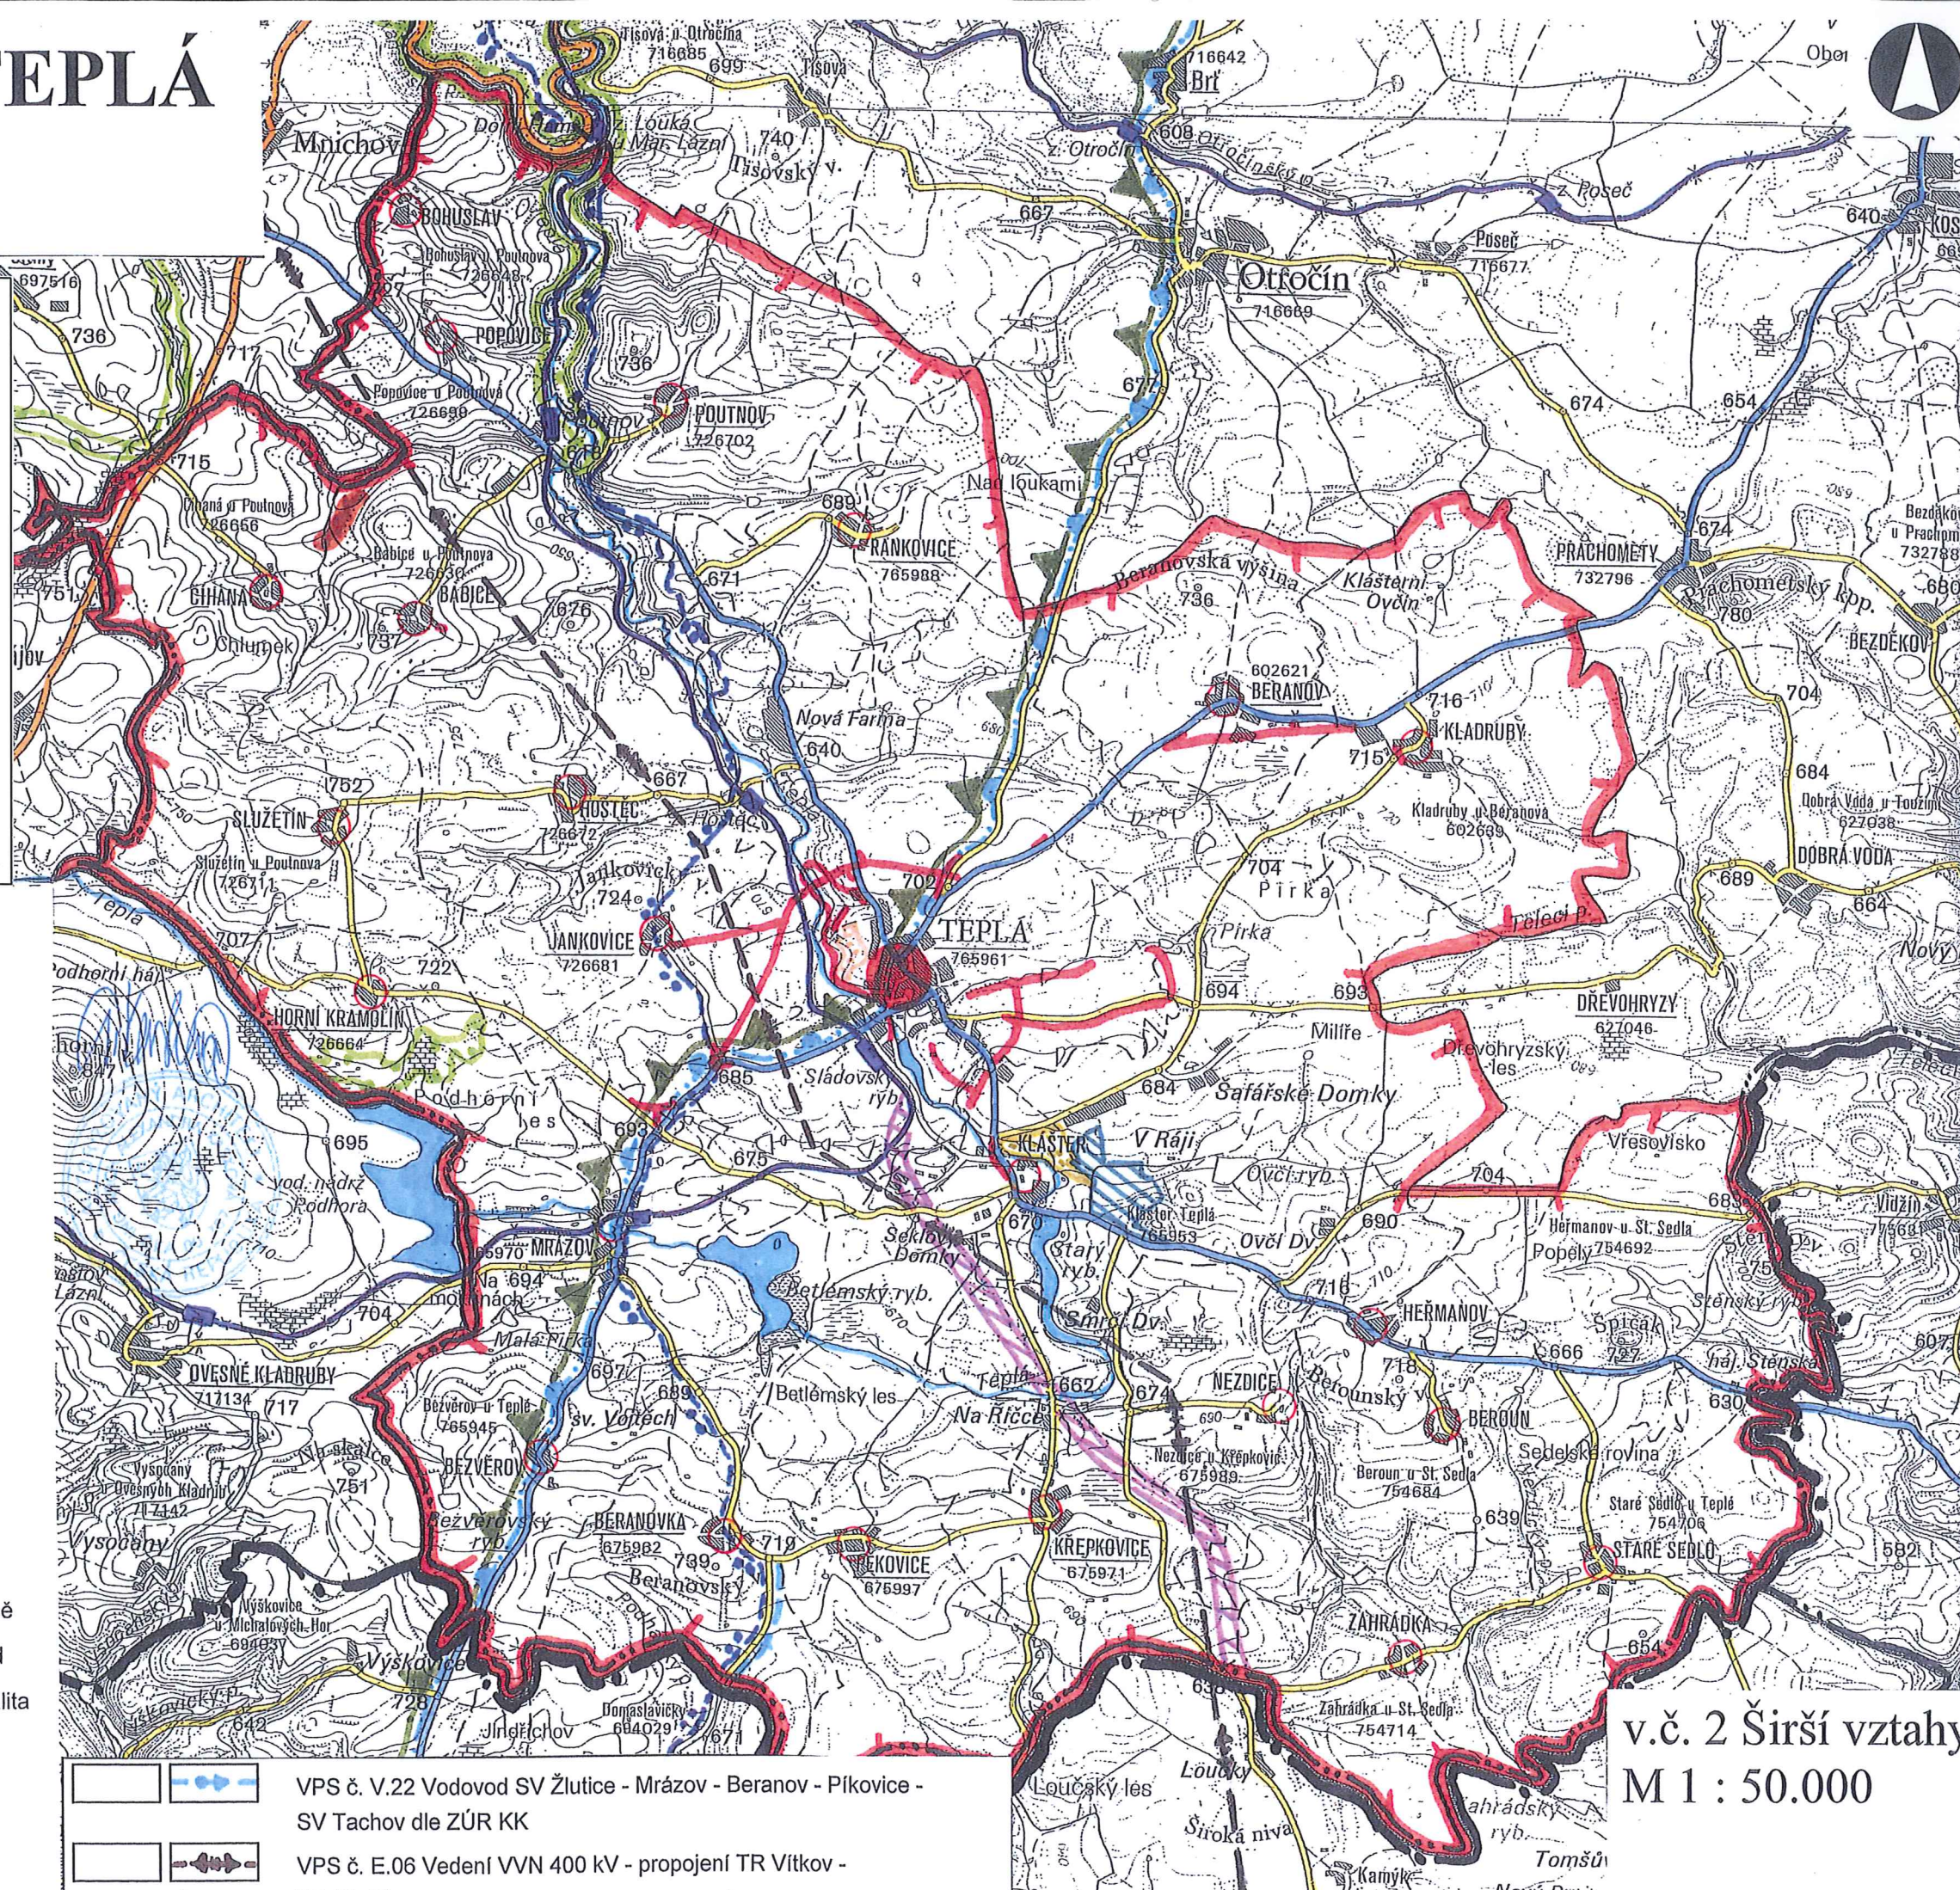

v.č. 2 Širší vztahy
M 1 : 50.000