


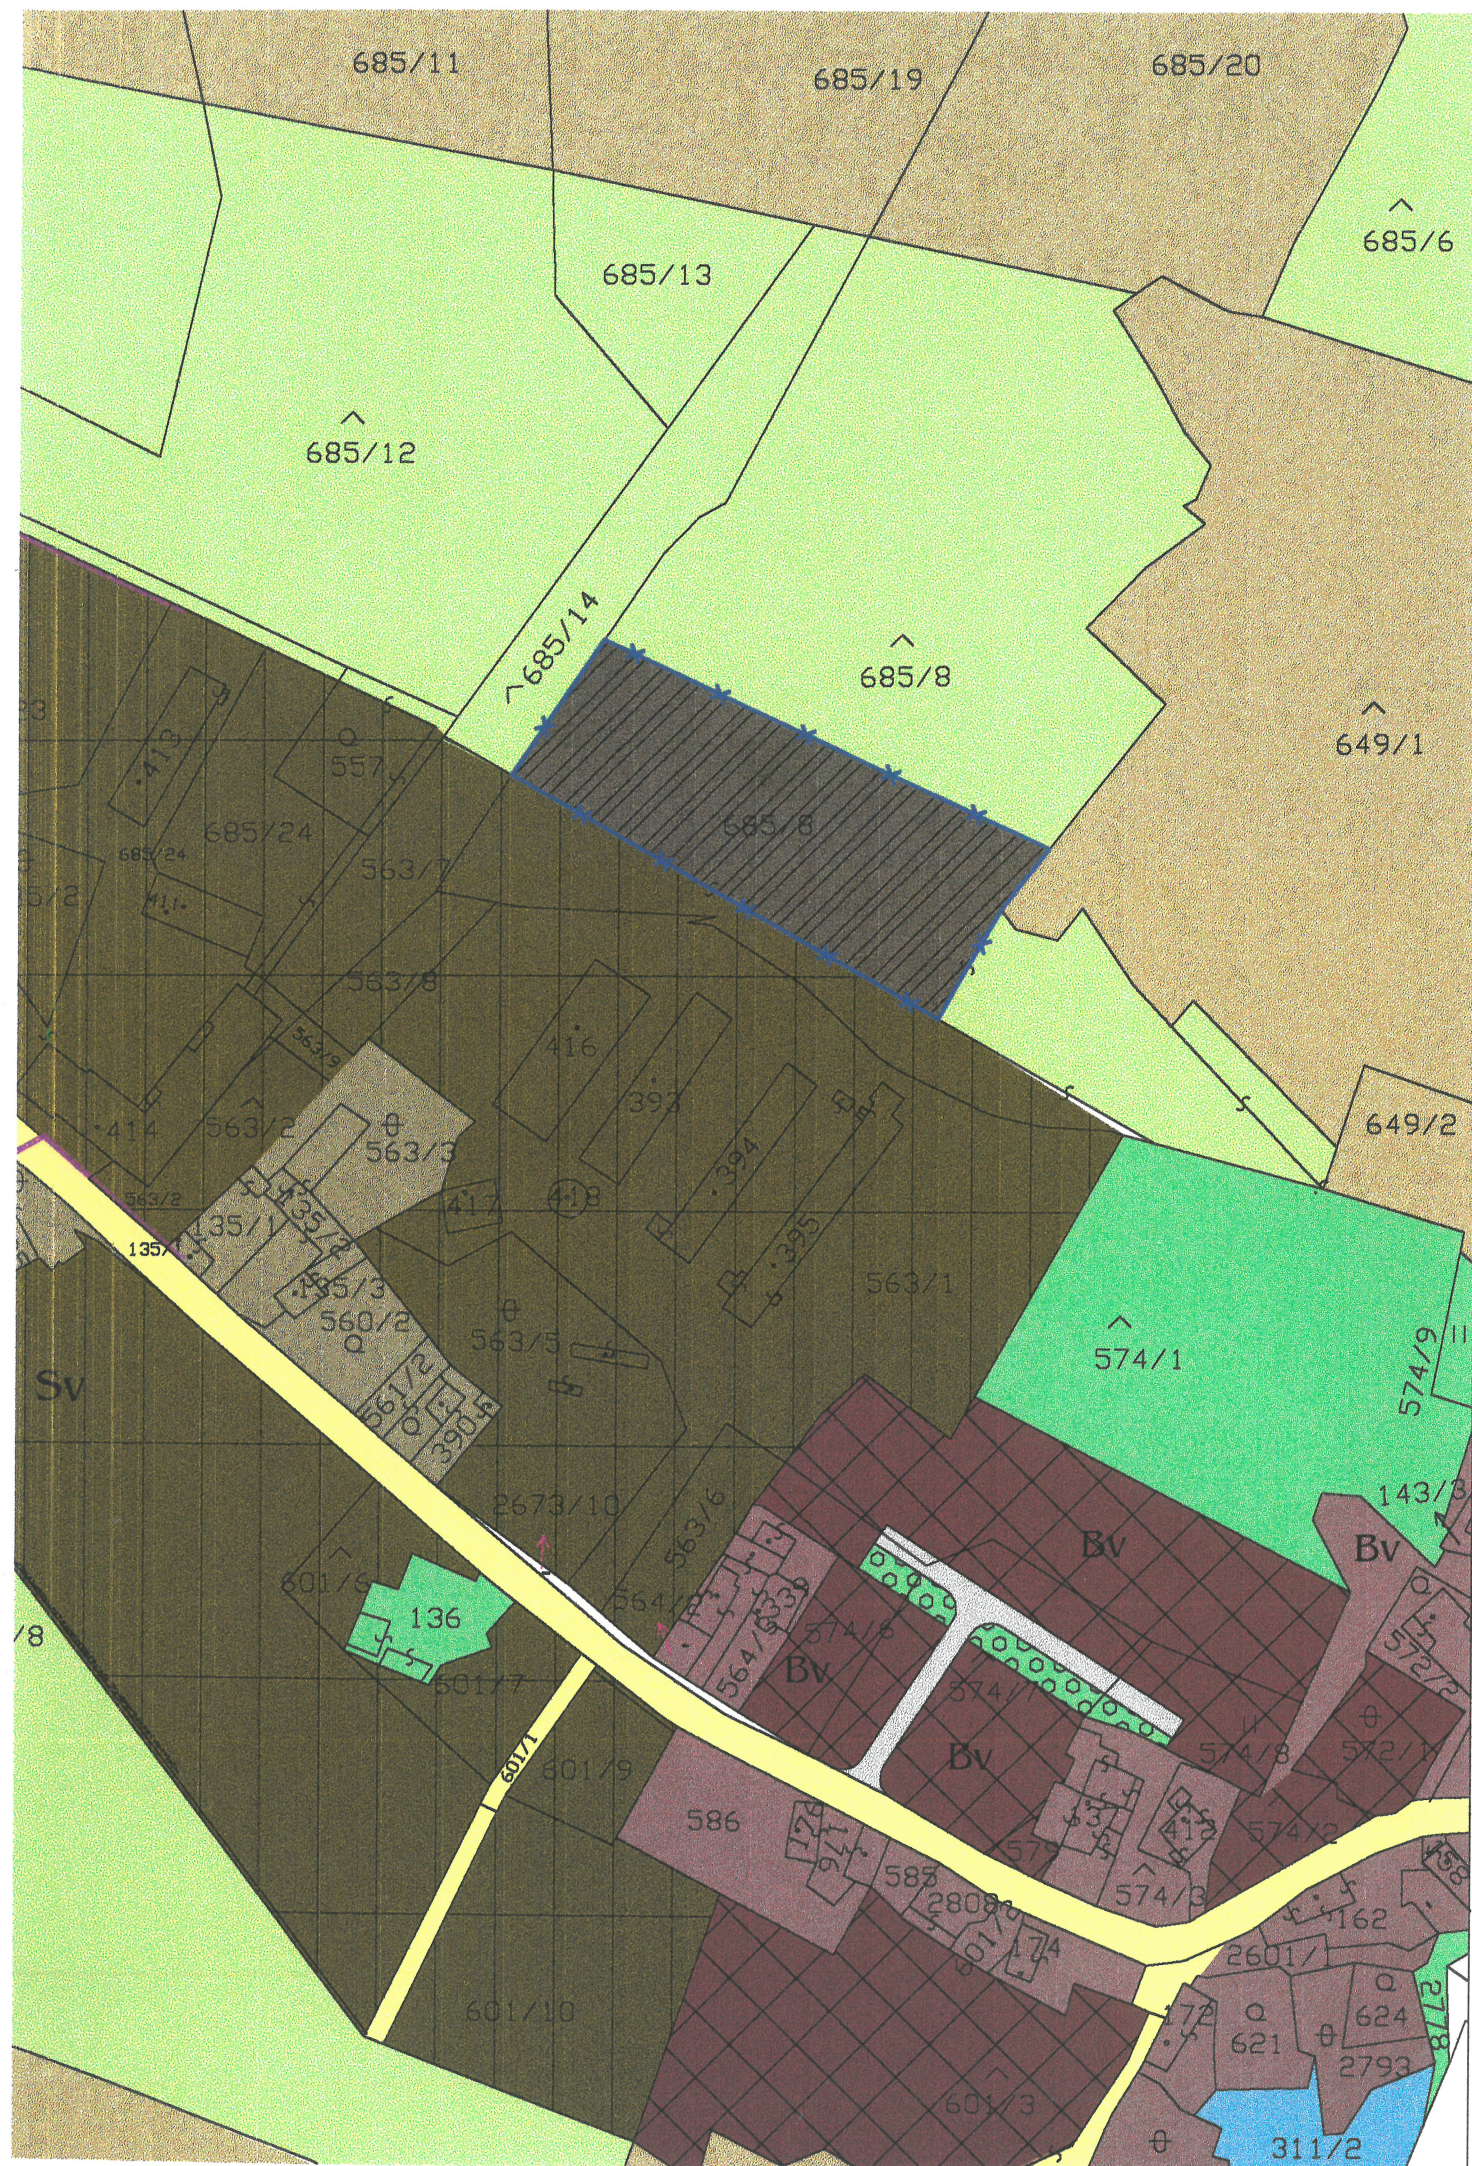

## LEGENDA

|              |                                |
|--------------|--------------------------------|
|              | HRANICE ÚZEMÍ DOTČENÉHO ZMĚNOU |
| <b>STÁV.</b> | <b>NÁVRH</b>                   |
|              |                                |
| <b>Bv</b>    | <b>Bv</b>                      |
| <b>Bvč</b>   | <b>Bvč</b>                     |
| <b>Bvs</b>   | <b>Bvs</b>                     |
| <b>Sv</b>    | <b>Sv</b>                      |
| <b>Vp</b>    | <b>Vp</b>                      |
| <b>Vz</b>    | <b>Vz</b>                      |
| <b>Rp</b>    | <b>Rp</b>                      |
| <b>D</b>     | <b>D</b>                       |
| <b>Re</b>    | <b>Re</b>                      |
| <b>Z</b>     | <b>Z</b>                       |
| <b>T</b>     | <b>T</b>                       |
| <b>V</b>     | <b>V</b>                       |
| <b>Zv</b>    | <b>Zv</b>                      |

**Bydlení venkovského typu**  
(bydlení s odpovídajícím zázemí užitkových zahrad a s chovem drobného hospodářského zvířectva)

**Bydlení venkovského typu "čistě"**  
(výlučně pro bydlení zejména v rodinných domech)

**Bydlení venkovské smíšené**  
(pro bydlení v rod.domech, obyč.domech s max.2NP maloobchod, stravovací zařízení a nerušící řemeslnické provozy)

**Smíšené území venkovské**  
(pro umístění zemědělských a lesnických zařízení s nimi související bydlení a nerušící zařízení drobné výroby a služeb, zařízení pro zásobování)

**Území průmyslové výroby**  
(výrobní a průmyslové provozovny všeho druhu, sklady, skladové plochy a komunální provozovny)

**Území zemědělské výroby**  
(pro zařízení zemědělské výroby a velkovýroby)

**Plochy občanského vybavení**  
(pro stavby ve veřejném zájmu - školství, obchod, pohostinství, služby, administrativu, sociální služby, kulturní zařízení a církevní účely)

**Plochy dopravy v pohybu**  
(pro vedení komunikačních systémů dopravní obsluhy)

**Plochy rekreace a sportu**  
(pro hromadnou rekreaci, sport, zábavu, soustředěné formy rekreačního bydlení a ubytování a zahrádkářské osady)

**Plochy veřejné zeleně**  
(jako veřejně přístupná, záměrně vytvořená náhrada za původní přírodní prostředí a je určena jako zázemí pro odpočinek a rekreační aktivity)

**Plochy technického vybavení**  
(k umístění staveb a zařízení, které budou využity zařízení a provozování zásobovacích sítí a likvidaci odpadů)


**Vodní plochy**

**Specifické plochy zeleně**  
(školní zahrada, zahrady občanského vybavení, hřištní)

|  |                                                                                         |
|--|-----------------------------------------------------------------------------------------|
|  | VODOVOD - STÁVAJÍCÍ                                                                     |
|  | VODOVOD - NÁVRH                                                                         |
|  | KANALIZACE - STÁVAJÍCÍ                                                                  |
|  | KANALIZACE - NÁVRH                                                                      |
|  | VZDUŠNÉ VEDENÍ NN                                                                       |
|  | VZDUŠNÉ VEDENÍ 22 kV<br>(Ochranné pásmo 10m od krajního vodiče)                         |
|  | VZDUŠNÉ VEDENÍ 22 kV - NÁVRH<br>(Ochranné pásmo 10m od krajního vodiče)                 |
|  | ROZVOD STL<br>(Ochranné pásmo 4m od povrchu potrubí)                                    |
|  | VEDENÍ STL - NÁVRH                                                                      |
|  | TRAFOSTANICE TS1 22/0,4kV 400kVA-STÁVAJÍCÍ<br>(Ochranné pásmo 20m od zdi nebo oplocení) |
|  | TRAFOSTANICE TS1 22/0,4kV 400kVA-STÁVAJÍCÍ<br>(Ochranné pásmo 20m od zdi nebo oplocení) |
|  | HRANICE ŘEŠENÉHO ÚZEMÍ                                                                  |
|  | HRANICE KATASTRU                                                                        |
|  | HRANICE ZASTAVĚNÉHO ÚZEMÍ (ke dni 1.6.2004)                                             |
|  | HRANICE ZASTAVITELNÉHO ÚZEMÍ                                                            |


## PLOCHY MIMO HZU

|  |                                                                         |
|--|-------------------------------------------------------------------------|
|  | <b>Krajinná zóna lesnické produkce</b><br>(určená k plnění funkce lesa) |
|  | <b>Krajinná zóna zemědělské produkce</b><br>(orná půda)                 |
|  | <b>Smíšená krajinná zóna</b><br>(trvalý travní porost)                  |
|  | <b>Smíšená krajinná zóna</b><br>(ostatní plochy)                        |

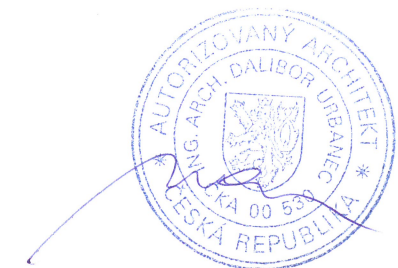

MĚŘÍTKO 1:2000

# TŘI SEKERY

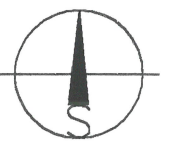

## ZMĚNA ÚZEMNÍHO PLÁNU OBCE Č.26 -NÁVRH katastrální území Tachovská Huť

Pořizovatel :

Obecní úřad Tři Sekery zast. starostkou D.Strnadovou

Zpracovatel :

ing. arch. Dalibor Urbanec, ing. Ivan Hložek

UNIART projektová kancelář, Dusíkova 162, Mar. Lázně

únor 2006