


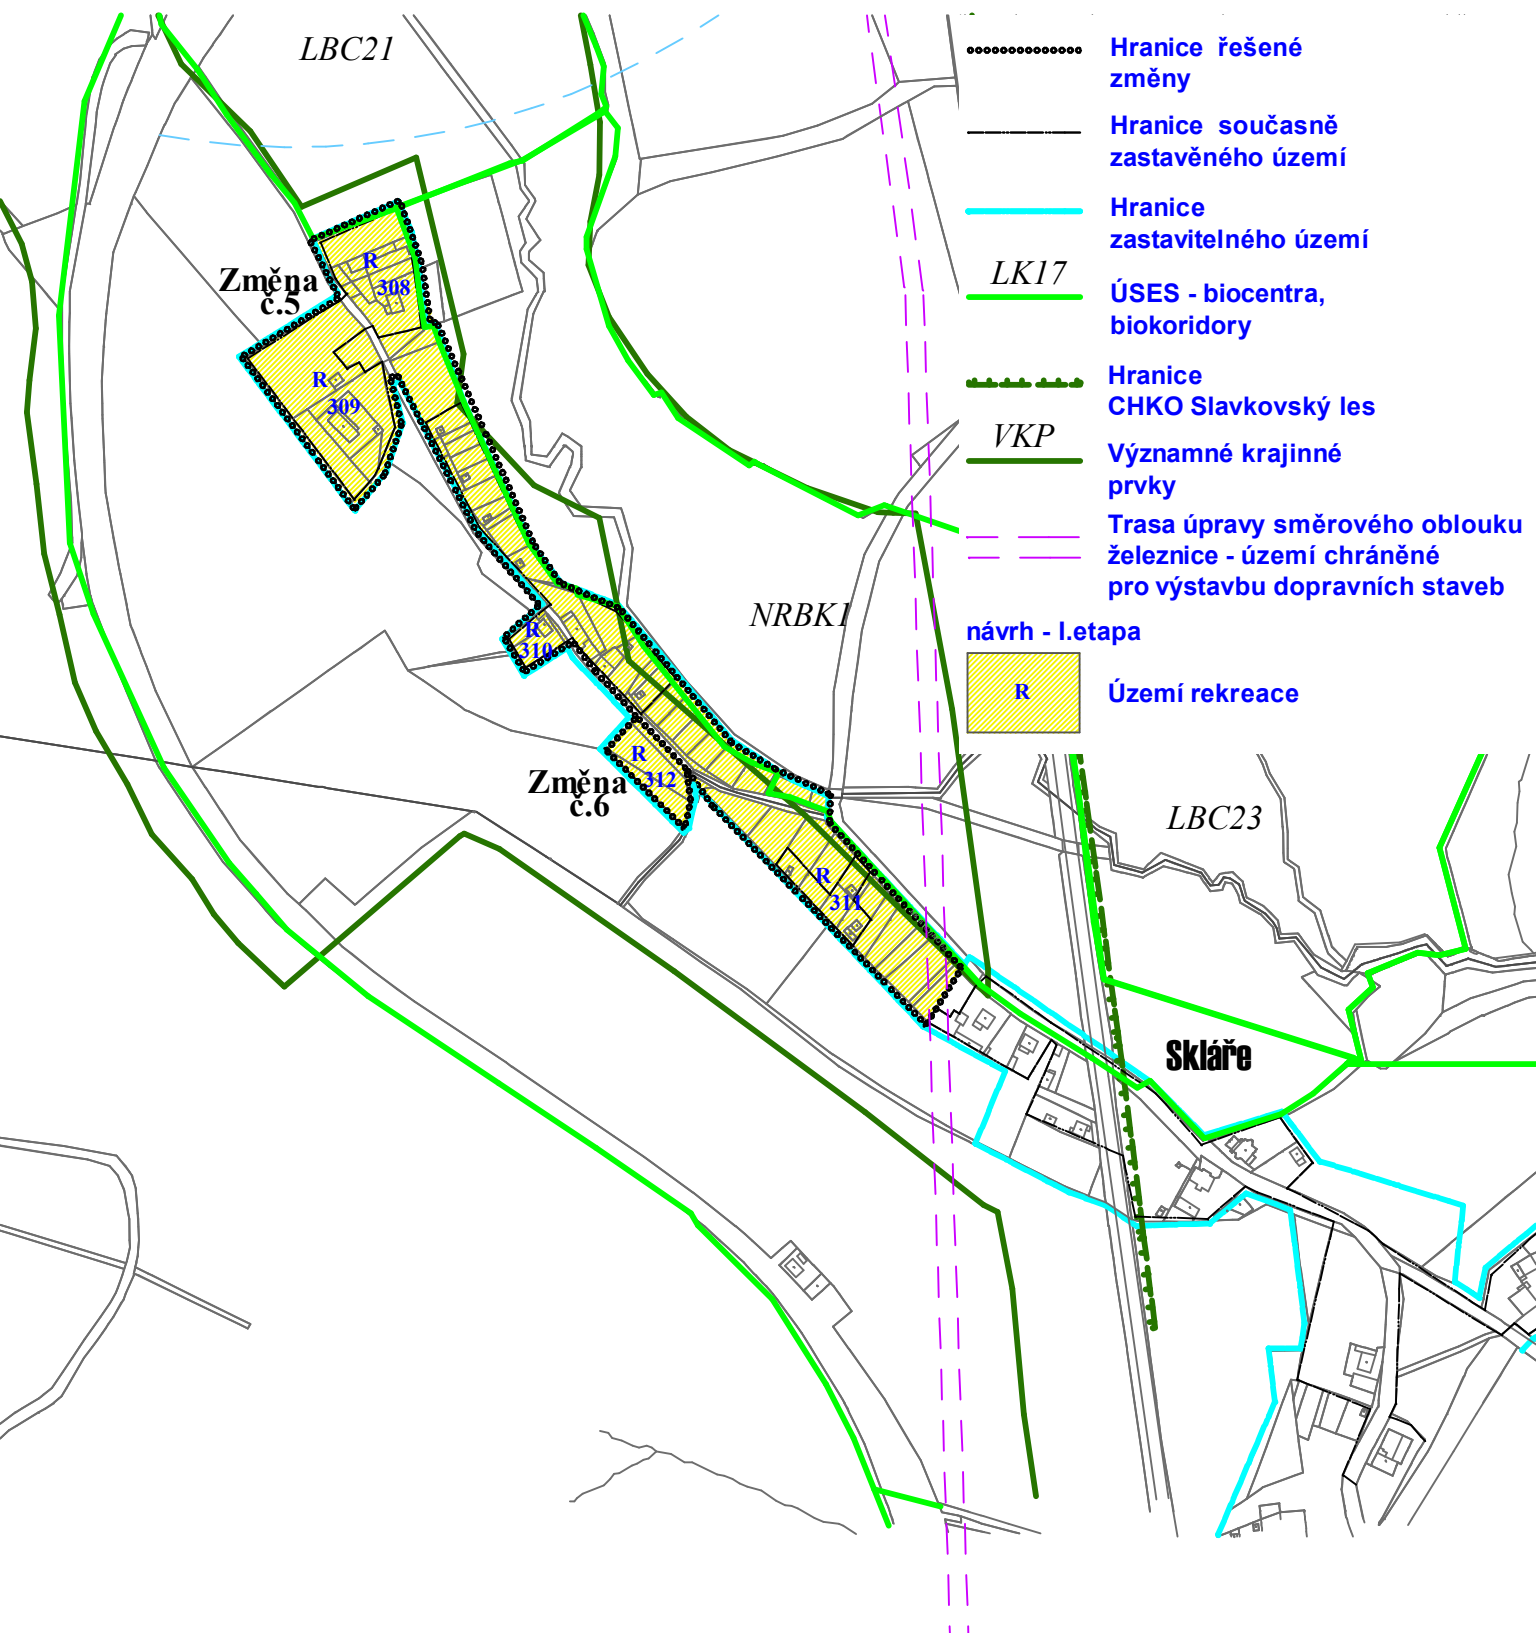

Vypracoval :	Vedoucí projektu :	Vedoucí ateliéru :	Odpovědný projektant a autorizace :		 projektová kancelář Ing.arch. Miroslav Míka Palackého 303 353 04 Mariánské Lázně tel.+fax:354 602 883-4 e-mail: markant@tiscali.cz	
Ing.arch. Erika Kubálková	Ing.arch. Miroslav Míka	Ing.arch. Miroslav Míka				
Stavební úřad :	Městský úřad Mariánské Lázně					
Pořizovatel :	Město Mariánské Lázně					
Obsah :	Změna č.4, 5, 6 a 7 Územního plánu města Mariánské Lázně		Formát :	A4	Datum :	06/2006
Část :	Změna č.5 a 6		Stupeň :	Návrh	Číslo zakázky :	
Obsah :	Hlavní výkres		Měřítko :	1:5000	Číslo výkresu :	2.