


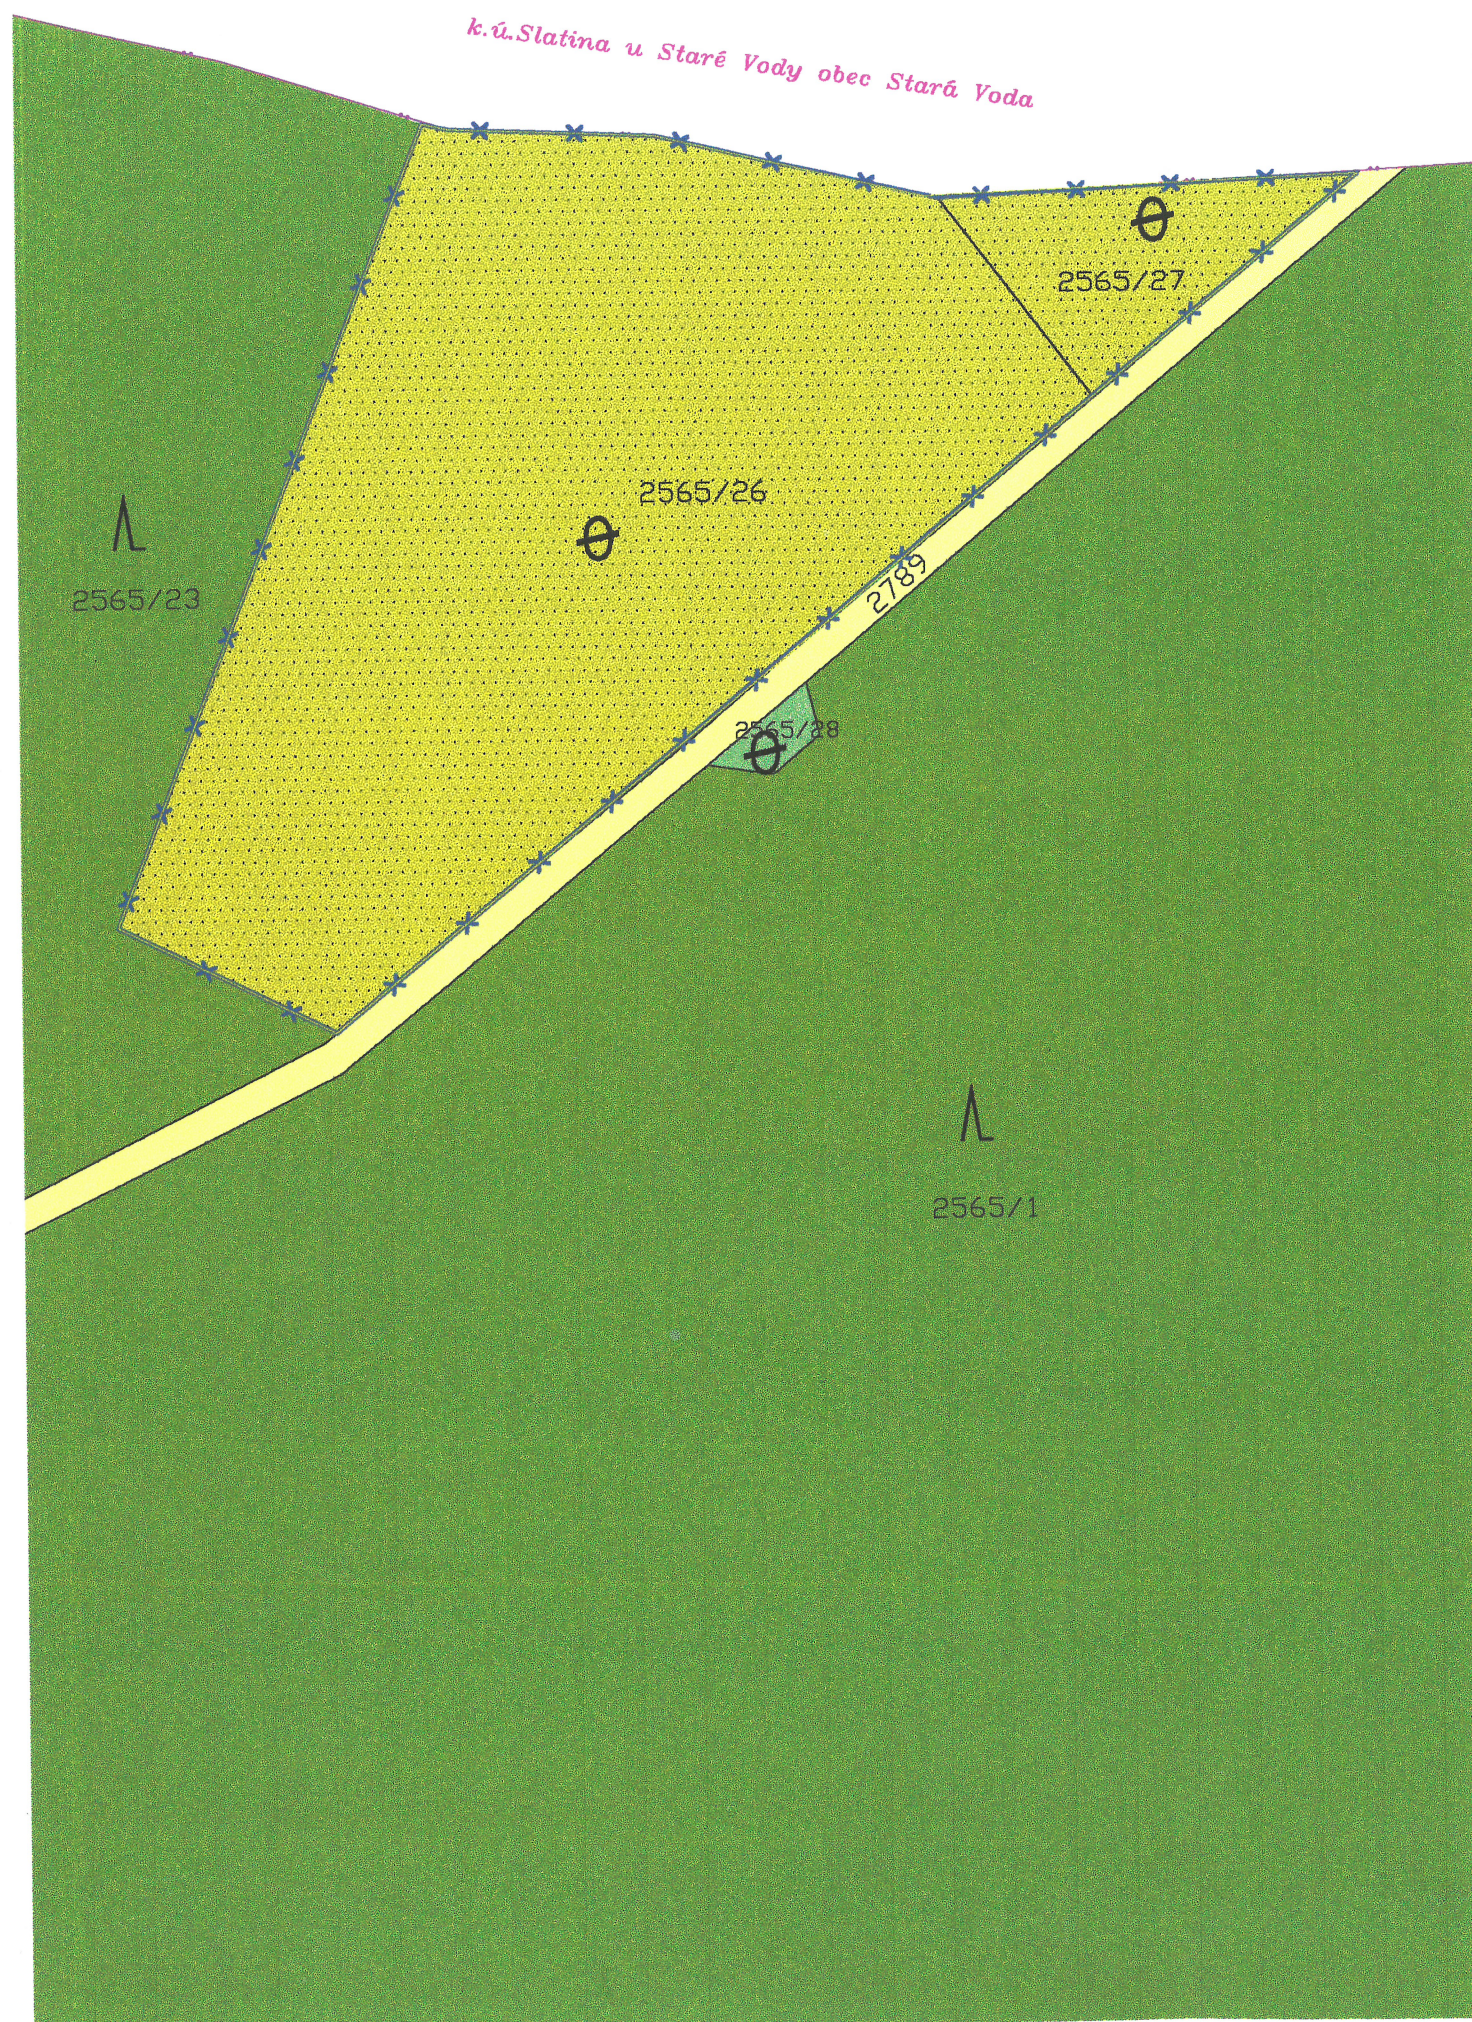

INFORMATIVNÍ LEGENDA

- HRANICE ÚZEMÍ DOTČENÉHO ZMĚNOU
- HRANICE ŘEŠENÉHO ÚZEMÍ
- HRANICE KATASTRU
- HRANICE ZASTAVĚNÉHO ÚZEMÍ (2004)
- HRANICE ZASTAVITELNÉHO ÚZEMÍ

Plochy dopravy v pohybu
(pro vedení komunikačních systémů dopravní obsluhy)

Plochy rekreace a sportu
(pro hromadnou rekreaci, sport, zábavu, soustředěné formy rekreačního bydlení a ubytování a zahrádkářské osady)


PLOCHY MIMO HZU

Krajinná zóna lesnické produkce
(určená k plnění funkce lesa)

Krajinná zóna zemědělské produkce
(orná půda)

Směšená krajinná zóna
(trvalý travní porost)

Směšená krajinná zóna
(ostatní plochy)

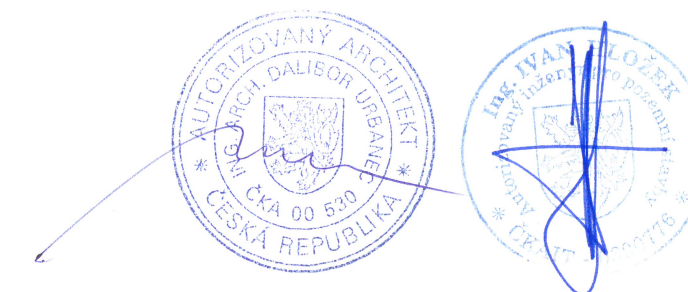

MĚŘÍTKO 1:2000

TŘI SEKERY



ZMĚNA ÚZEMNÍHO PLÁNU OBCE Č.7 -NÁVRH katastrální území Tachovská Huť

Pořizovatel :

Obecní úřad Tři Sekery zast. starostkou D.Strnadovou

Zpracovatel :

ing. arch. Dalibor Urbanec, ing. Ivan Hložek

UNIART projektová kancelář, Dusíkova 162, Mar. Lázně

únor 2006