


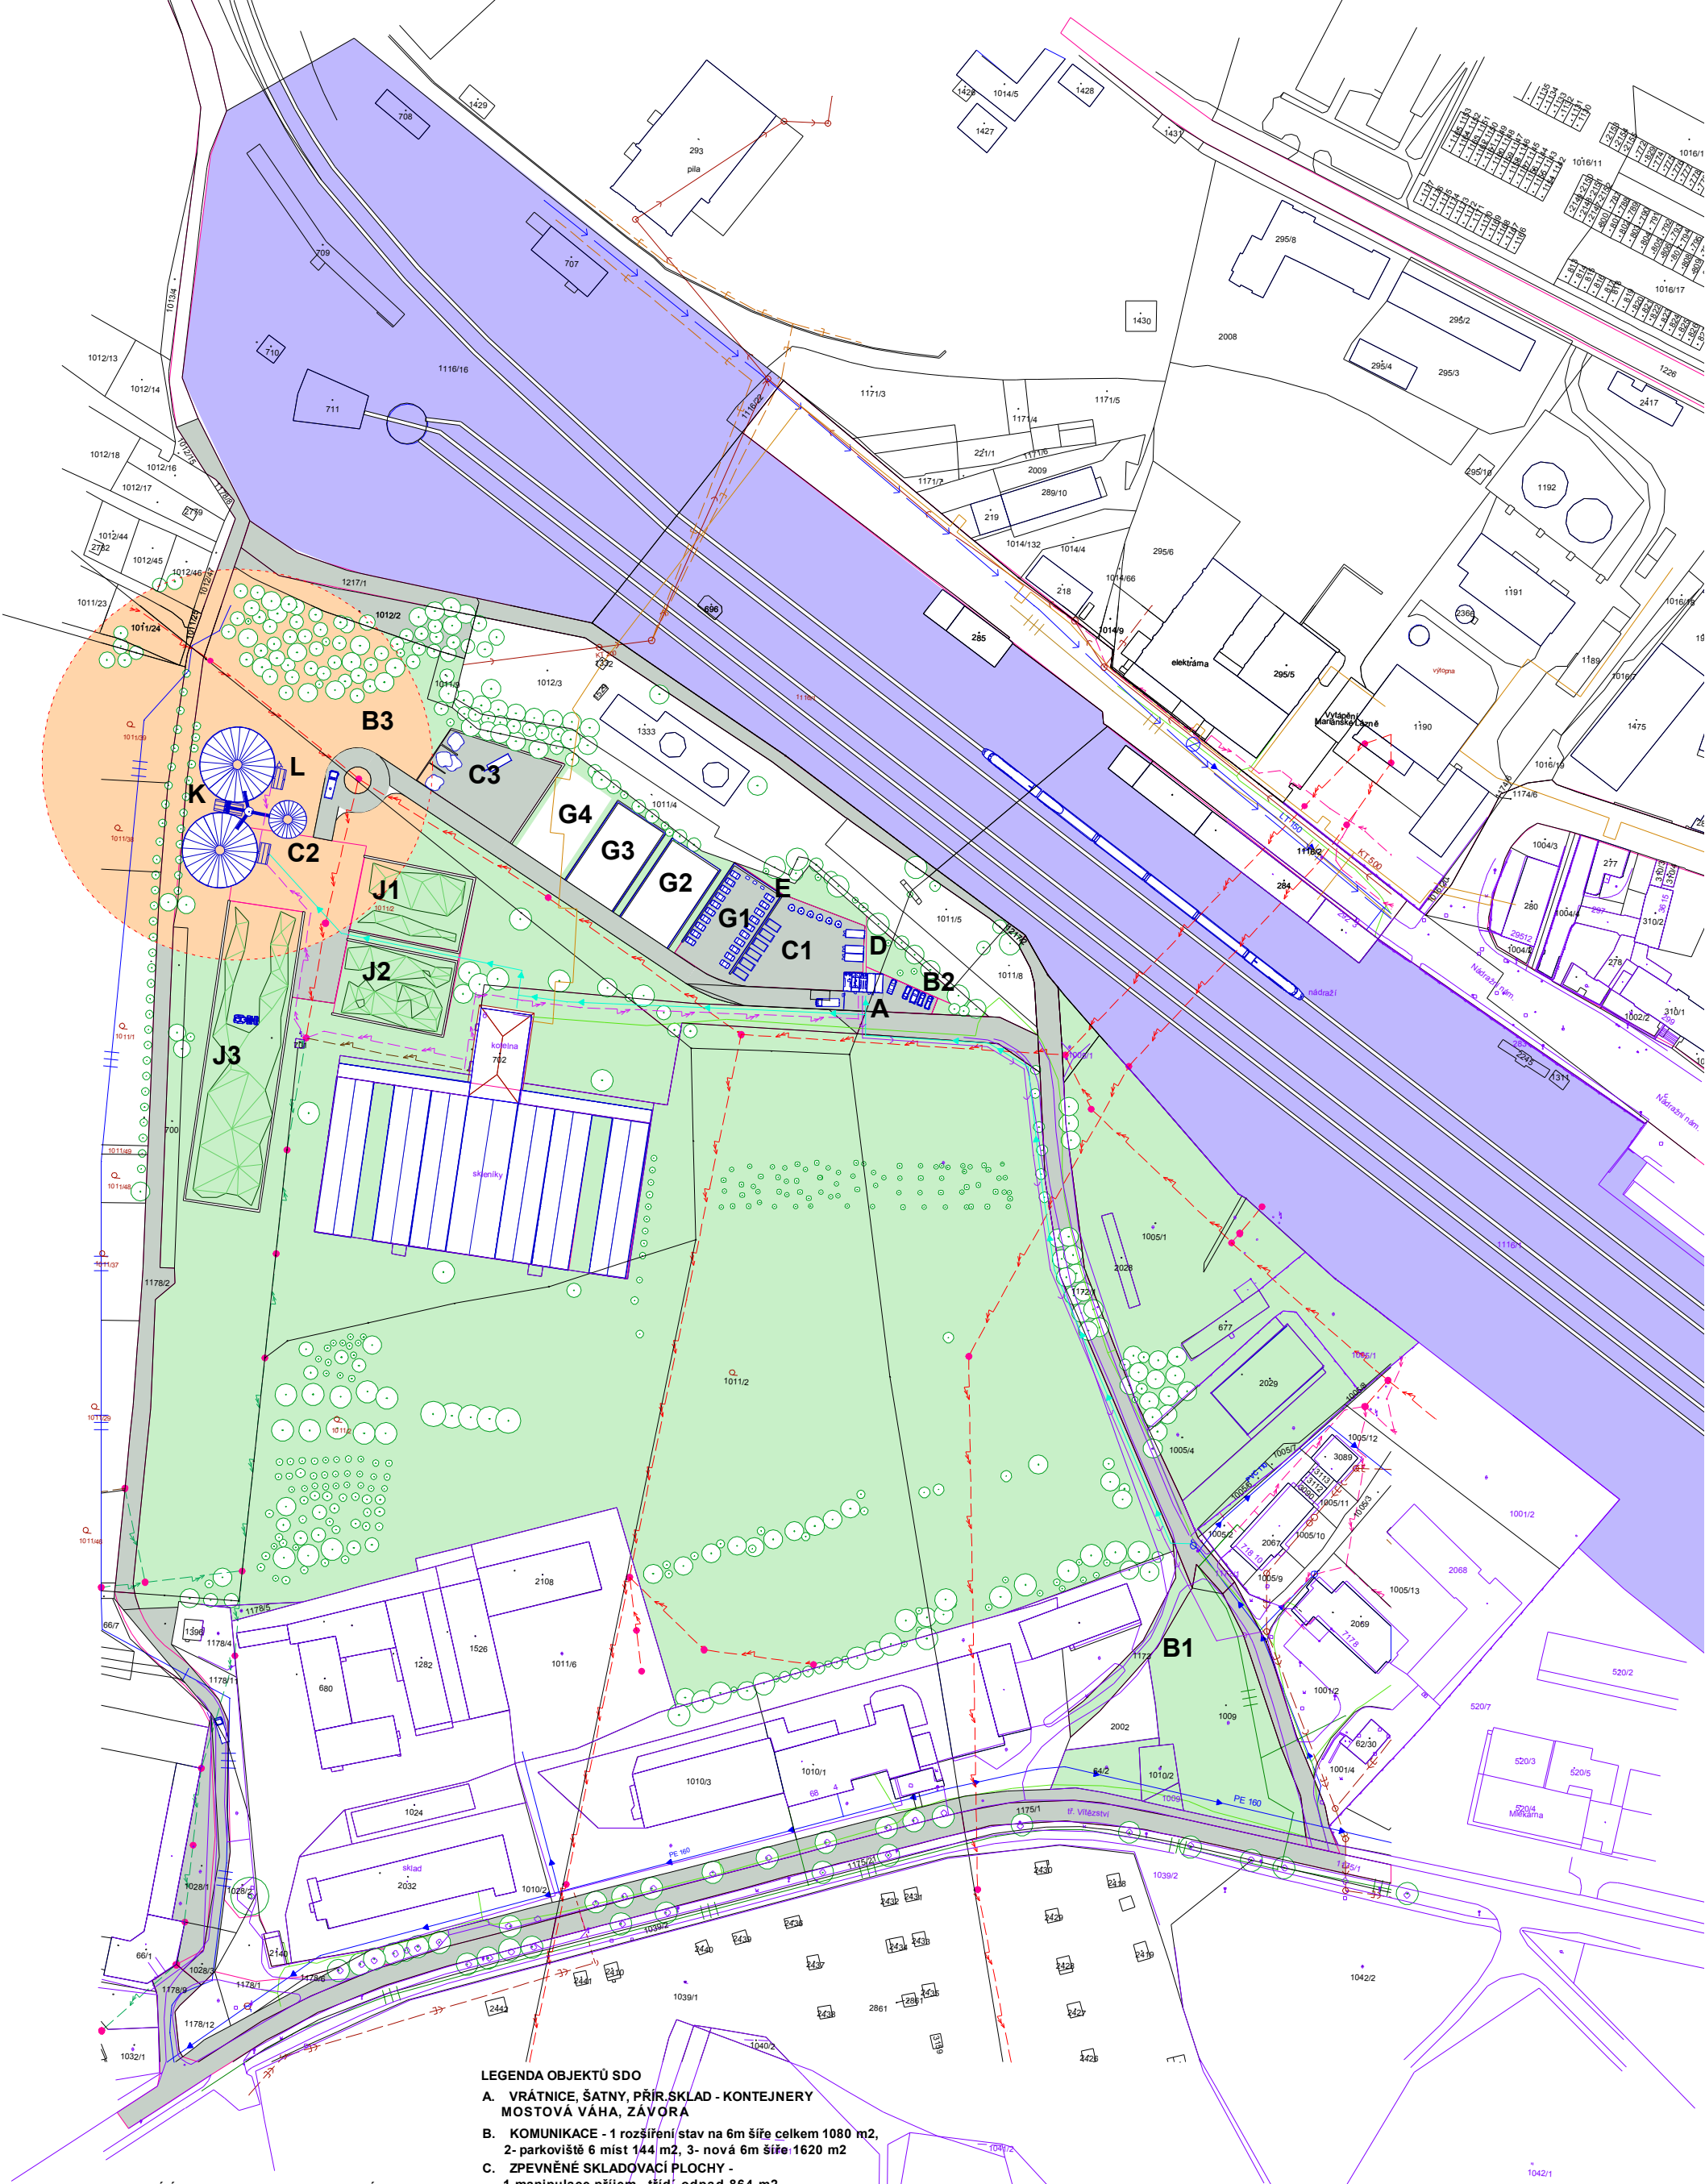

LEGENDA SÍTÍ	STAV	NÁVRH
	VODOVOD JINÝ SUBJEKT	VODOVOD CHEVAK
	VODOVOD CHEVAK	KANALIZACE
	KANALIZACE JEDNOTNÁ	ELEKTROKABEL
	KANALIZACE DEŠŤOVÁ JINÝ SUBJEKT	OBJEKTY
	KANALIZACE DEŠŤOVÁ CHEVAK	OCHRANNÉ PÁSMO BPS
	KANALIZACE SPLAŠKOVÁ	PODKLAD ZAMĚŘENÍ
	PLYN VTL	VEGETACE
	PLYN NTL	VYSOKÁ STÁVAJÍCÍ
	PLYN STL	
	PODZEMNÍ EL. VEDENÍ	
	NN NADZEMNÍ	
	EL. VEDENÍ CIZÍ	
	VN NADZEMNÍ	
	PODPĚRNÝ SLOUP VZD. VEDENÍ	
	OZ	
	PAROVOD DALKIA	

LEGENDA OBJEKTŮ SDO

- A. VRÁTNICE, ŠATNY, PŘÍR.SKLAD - KONTEJNERY
MOSTOVÁ VÁHA, ZÁVORA
- B. KOMUNIKACE - 1 rozšíření stav na 6m šíře celkem 1080 m2,
2- parkoviště 6 míst 144 m2, 3- nová 6m šíře:1620 m2
- C. ZPEVNĚNÉ SKLADOVACÍ PLOCHY -
1 manipulace,přijem, tříd. odpad 864 m2,
2- kompostování 1080m2,
3- inertní odpad 864 m2
- D. UZAMYKATELNÉ KONTEJNERY
- E. OTEVŘENÉ KONTEJNERY (v hale)
- F. MANIPULAČNÍ A POJEZDOVÉ PLOCHY viz. C1 a B3
- G. OCELOHLINÍKOVÉ HALY max. 4 ks
30X18X8 m
- I. PLOCHA PRO MOBILNÍ ZAŘÍZENÍ NA DRCENÍ ODPADU
včetně boxů pro frakce kameniva viz. C3
- J. KOMPOSTOVACÍ ŽLABY ŠÍŘE 24m, výška 2,4 m
1a 2 délka 36m, 3- délka 96 m, celk. objem 8 100 m3
- K. BIOPLYNOVÁ STANICE
2 390m3 metanu denně
- L. KOGENERAČNÍ JEDNOTKA
výkon 250 kW

Zatvravněné plochy v majetku města ML			komunikace	železnice
Vypracoval: Jiří Škroch	Projednával dokumentaci: Ing.arch. Miroslav Mika	Vedoucí projektu: Ing.arch. Miroslav Mika	Odpovědný projektant a autorizace:  projektová kancelář Ing.arch. Miroslav Mika Pavlovská 201 353 04 Mariánské Lázně tel:+420 354 602 8854 e-mail: markane@seznam.cz	
Investor: Město Mariánské Lázně	Město Mariánské Lázně, Ruská 155, 353 01		Formát: A 2 Datum: 12/2009 Stupeň: studie Číslo výkresu: 1.	
Stavba: ÚZEMNÍ STUDIE "U Rybízovny" pro odpadové hospodářství města Mariánské Lázně				
Číslo: Výkresová	Měřítko: 1:1000			
Obsah: Hlavní výkres - koordinační				