


LEGENDA

- Hranice řešené změny
- Hranice současně zastavěného území
- Hranice zastavitelného území
- Rozvojová území
- LK17 ÚSES - biocentra, biokoridory
- Území asanace

Řešené území změny se nachází v k.ú. Úšovice, obec Mariánské Lázně.

návrh - I.etapa

- Bč Území čistého bydlení

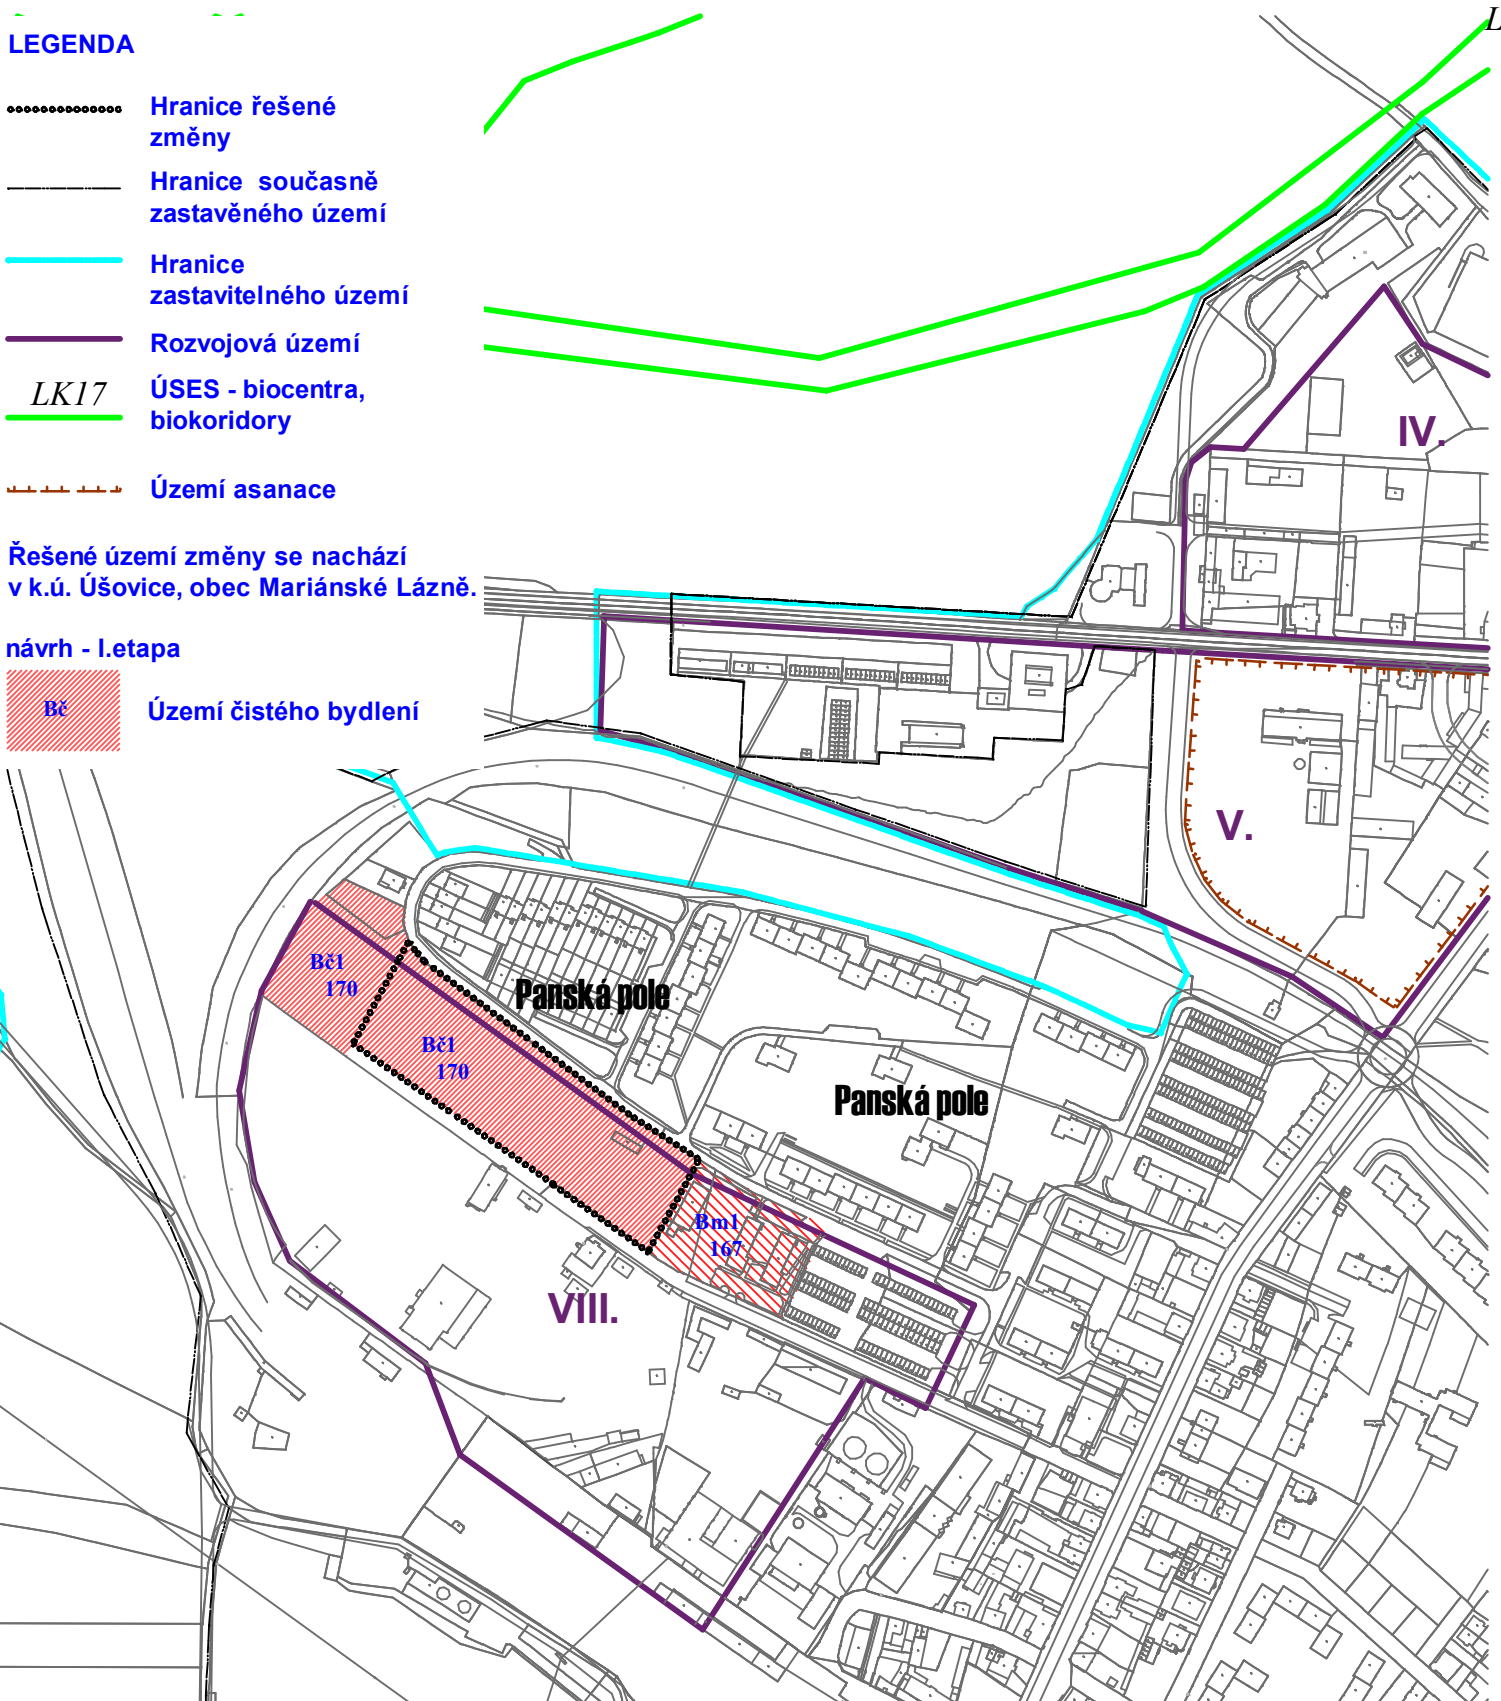

Vypracoval : Ing. arch. Erika Kubálková	Vedoucí projektu : Ing. arch. Miroslav Míka	Vedoucí ateliéru : Ing. arch. Miroslav Míka	Odpovědný projektant a autorizace :  projektová kancelář Ing. arch. Miroslav Míka Palackého 303 353 04 Mariánské Lázně tel. +fax: 354 602 883-4 e-mail: markant@iscali.cz
Stavební úřad : Městský úřad Mariánské Lázně			Formát : A4 Datum : 3/2011
Pořizovatel : Městský úřad Mariánské Lázně			
Obsah : Změna č.17, 18, 19 Územního plánu města Mariánské Lázně			
Část : Změna č.19			Stupeň : úprava před vydáním změn územního plánu ze dne 16.3.2011
Obsah : Hlavní výkres			Měřítko : 1:5000 Číslo výkresu : 1.3.