




Legenda :

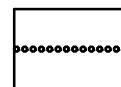


Hranice řešené změny

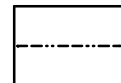

Hranice současné zastavěného území obce ke dni 18.2.2005

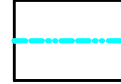

Hranice zastavitelného území - návrh

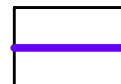

Hranice katastrálního území




Hranice obvodů BPEJ



Hranice intravilánu k 1.6.1966



orná půda

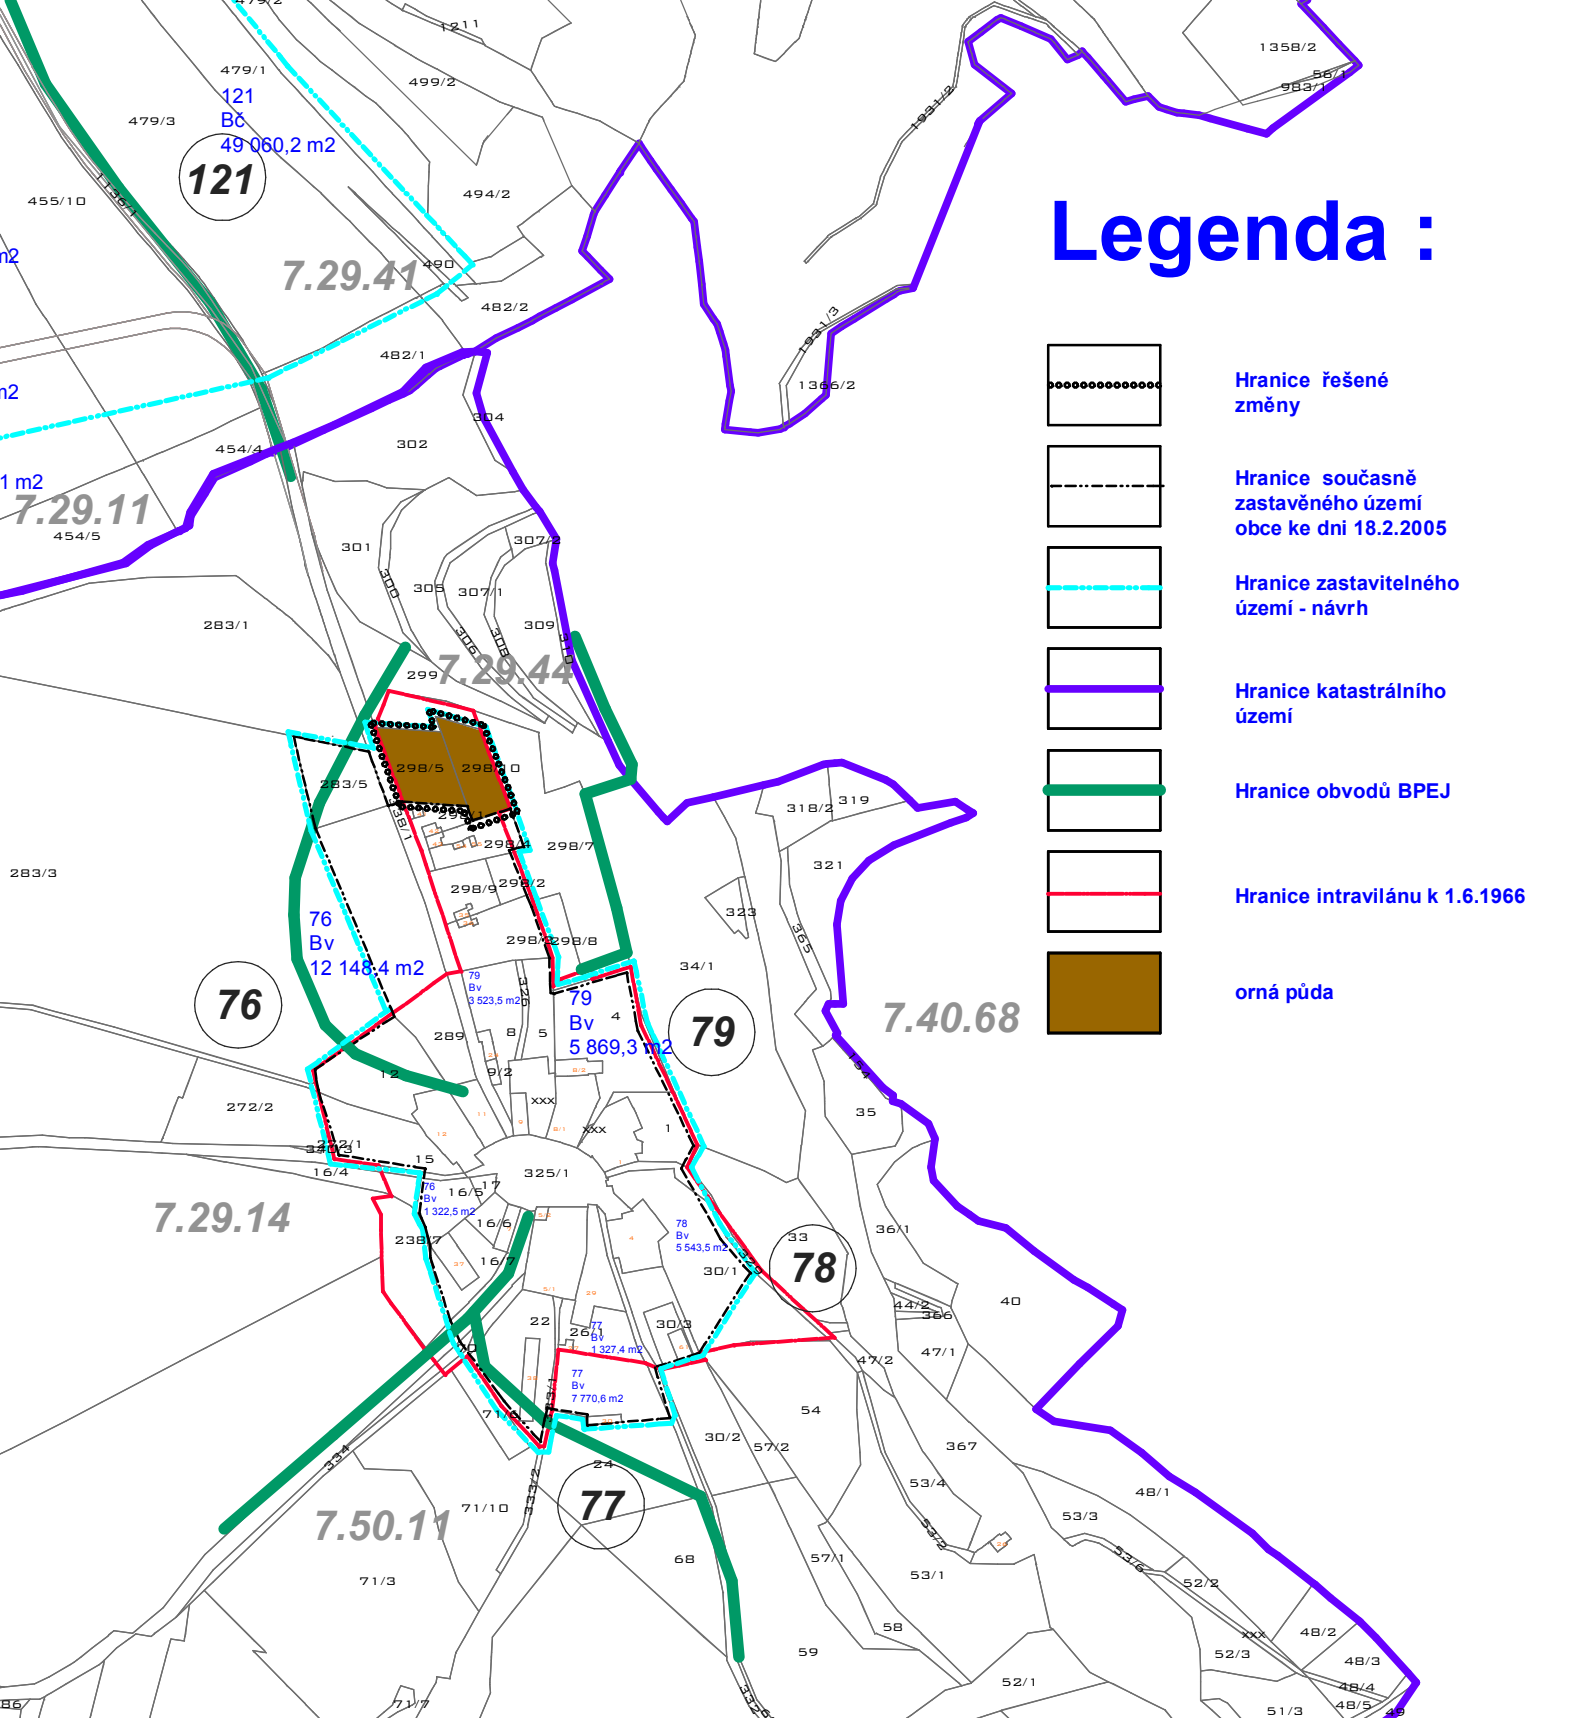

Vypracoval : Ing. arch. Erika Kubálková		Vedoucí projektu : Ing.arch. Miroslav Míka	Vedoucí ateliéru : Ing.arch. Miroslav Míka	Odpovědný projektant a autorizace :  projektová kancelář Ing.arch. Miroslav Míka Palackého 303 353 04 Mariánské Lázně tel.+fax.:354 602 883-4 e-mail: markant@tiscali.cz	
Stavební úřad : Městský úřad Mariánské Lázně					
Pořizovatel : Město Mariánské Lázně					
Obsah : Změna č.2 a 3/1, 3/2, 3/3, 3/4 Územního plánu města Mariánské Lázně					
				Formát : A4	Datum : 06/2005
Část : Změna č.3/3				Stupeň : Návrh	Číslo zakázky :
Obsah : Vyhodnocení důsledků návrhu na ZPF a LPF - návrh. řešení				Měřítko : 1:5000	Číslo výkresu : 2.2.