


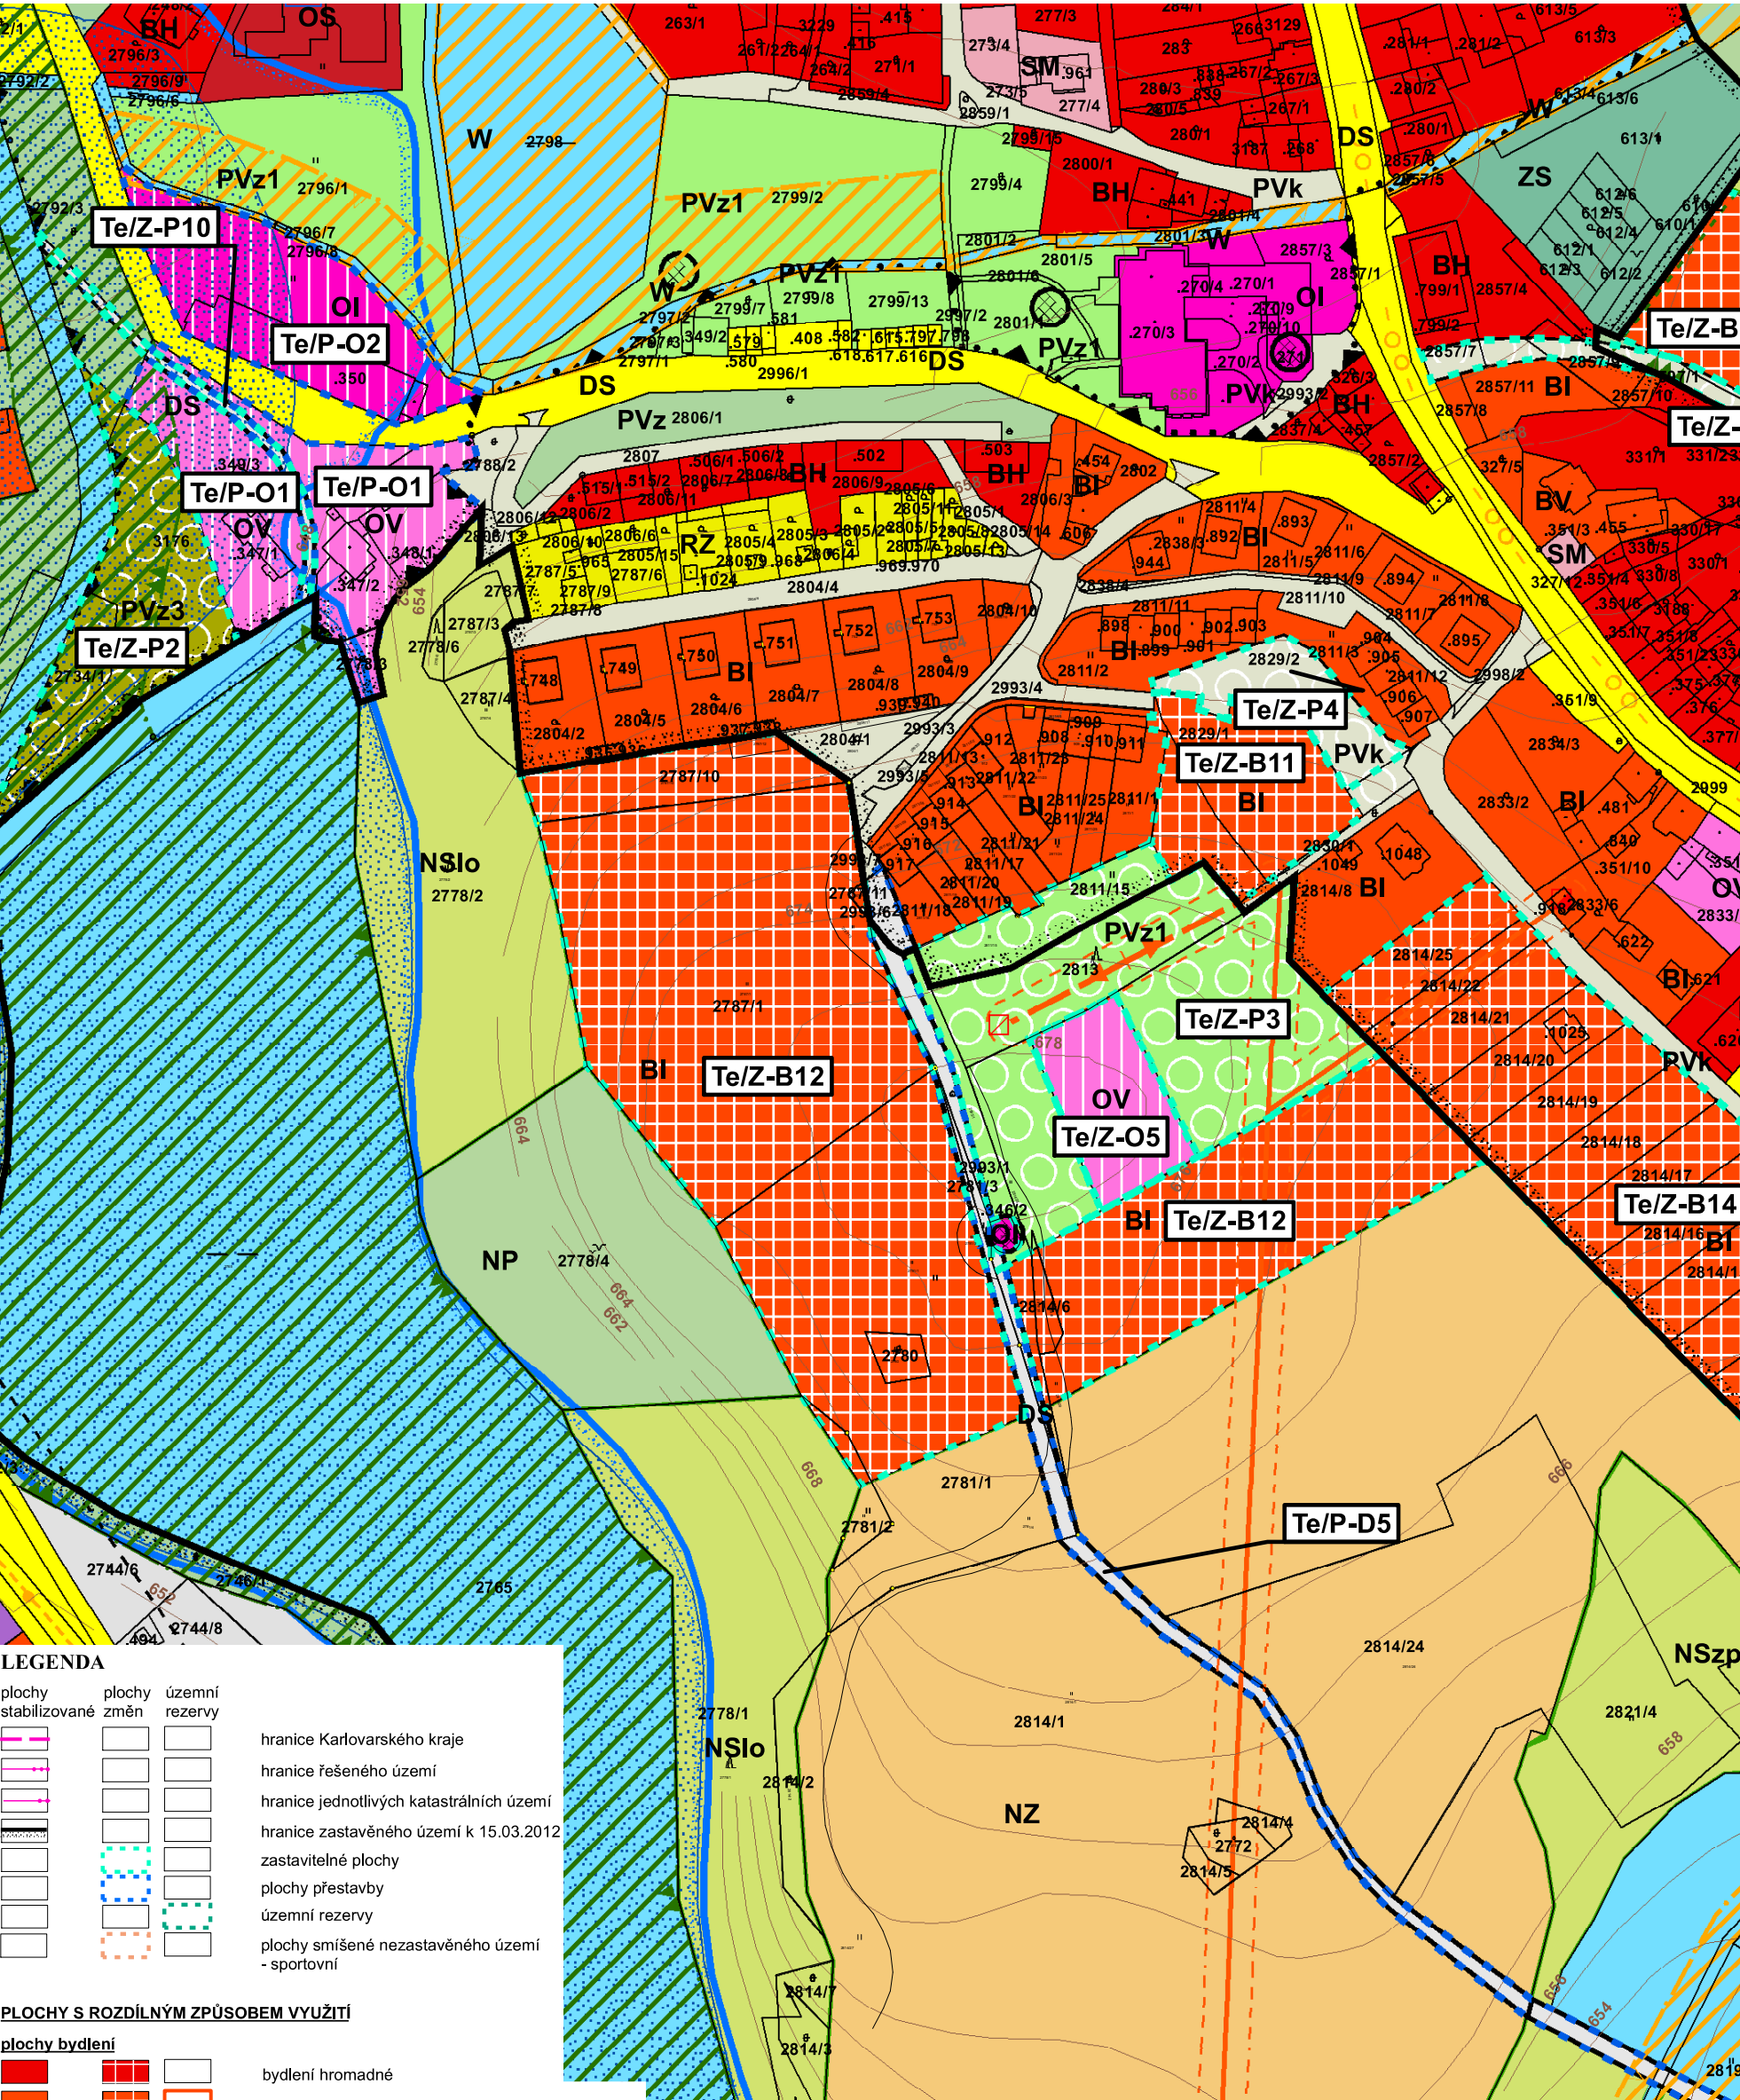

LEGENDA

hranice Karlovarského kraje

hranice řešeného území

hranice jednotlivých katastrálních území

hranice zastavěného území k 15.03.2012

zastavitelné plochy

plochy přestavby

územní rezervy

plochy smíšené nezastavěného území - sportovní

PLOCHY S ROZDÍLNÝM ZPŮSOBEM VYUŽITÍ

plochy bydlení

plochy rekreace

plochy občanského vybavení

plochy veřejných prostranství

veřejná zeleň vyhrazená

bydlení hromadné

bydlení individuální městského a příměstského typu

bydlení individuální venkovského typu

rekreace individuální pobytová

rekreace na plochách přírodního charakteru

rekreace hromadná

rekreace - zahrádkářské osady

občanské vybavení - veřejná infrastruktura

občanského vybavení - ostatní služby

občanského vybavení - hřbitov

občanského vybavení - agroturistika

občanského vybavení - sport

veřejná prostranství - komunikační koridory a shromažďovací plochy

veřejné prostranství - veřejná zeleň

veřejné prostranství - veřejná zeleň - park

veřejné prostranství - veřejná zeleň - ochranná a izolační zeleň

zeleň vyhrazená - soukromá (zahrady)

zeleň vyhrazená - historické zahrady, parky

ARCHITEKTI		ZHOTOVITEL ČÁSTI ARCHITEKTONICKÝ ATELIER ŠNEBERK		KOORDINACE ARCHITEKTONICKÝ ATELIER ŠNEBERK		ARCHITEKTI			
PETR ŠNEBERK		ZODP. PROJEKTANT Ing. arch. Petr Šneberk		ZODP. KOORDINACE Ing. arch. Petr Šneberk		PETR ŠNEBERK			
KRAJ KARLOVARSKÝ		OBECE TEPLÁ		MÍSTO TEPLÁ					
INVESTOR Ing. Jan Růžička, Beroun 1, 36461 Teplá				POŘIZOVATEL Městský úřad Teplá, Masarykovo náměstí 1, 364 61 Teplá					
PROJEKT ÚZEMNÍ STUDIE, TEPLÁ Lokalita Te/Z B12 - Soubor RD "U kapličky"				Č. ZAKÁZKY 2020015		PARÉ			
				DATUM 4/2020					
				STUPEŇ ÚS		CELKEM			
ČÁST B_Grafická část				MĚŘITKO 1:2000					
DOKUMENT VÝKRES VÝCHOZÍHO STAVU				ČÍSLO VÝKRESU		B. 02			