


Legenda

Stav Návrh

		Hranice řešeného území
		Hranice současně zastavěného území
		Hranice zastavitelného území
		Silnice I. třídy
		Silnice II. třídy
		Silnice III. třídy
		Železnice
		Hranice CHOPAV Chebcká pánev a Slavkovský les
		Ochranné pásmo přírodních léčivých zdrojů - I. stupně
		Ochranné pásmo přírodních léčivých zdrojů - II. stupně
		Ochranné pásmo přírodních léčivých zdrojů - II. stupně II. A
		Ochranné pásmo přírodních léčivých zdrojů - II. stupně II. B
		Hranice CHKO Slavkovský les

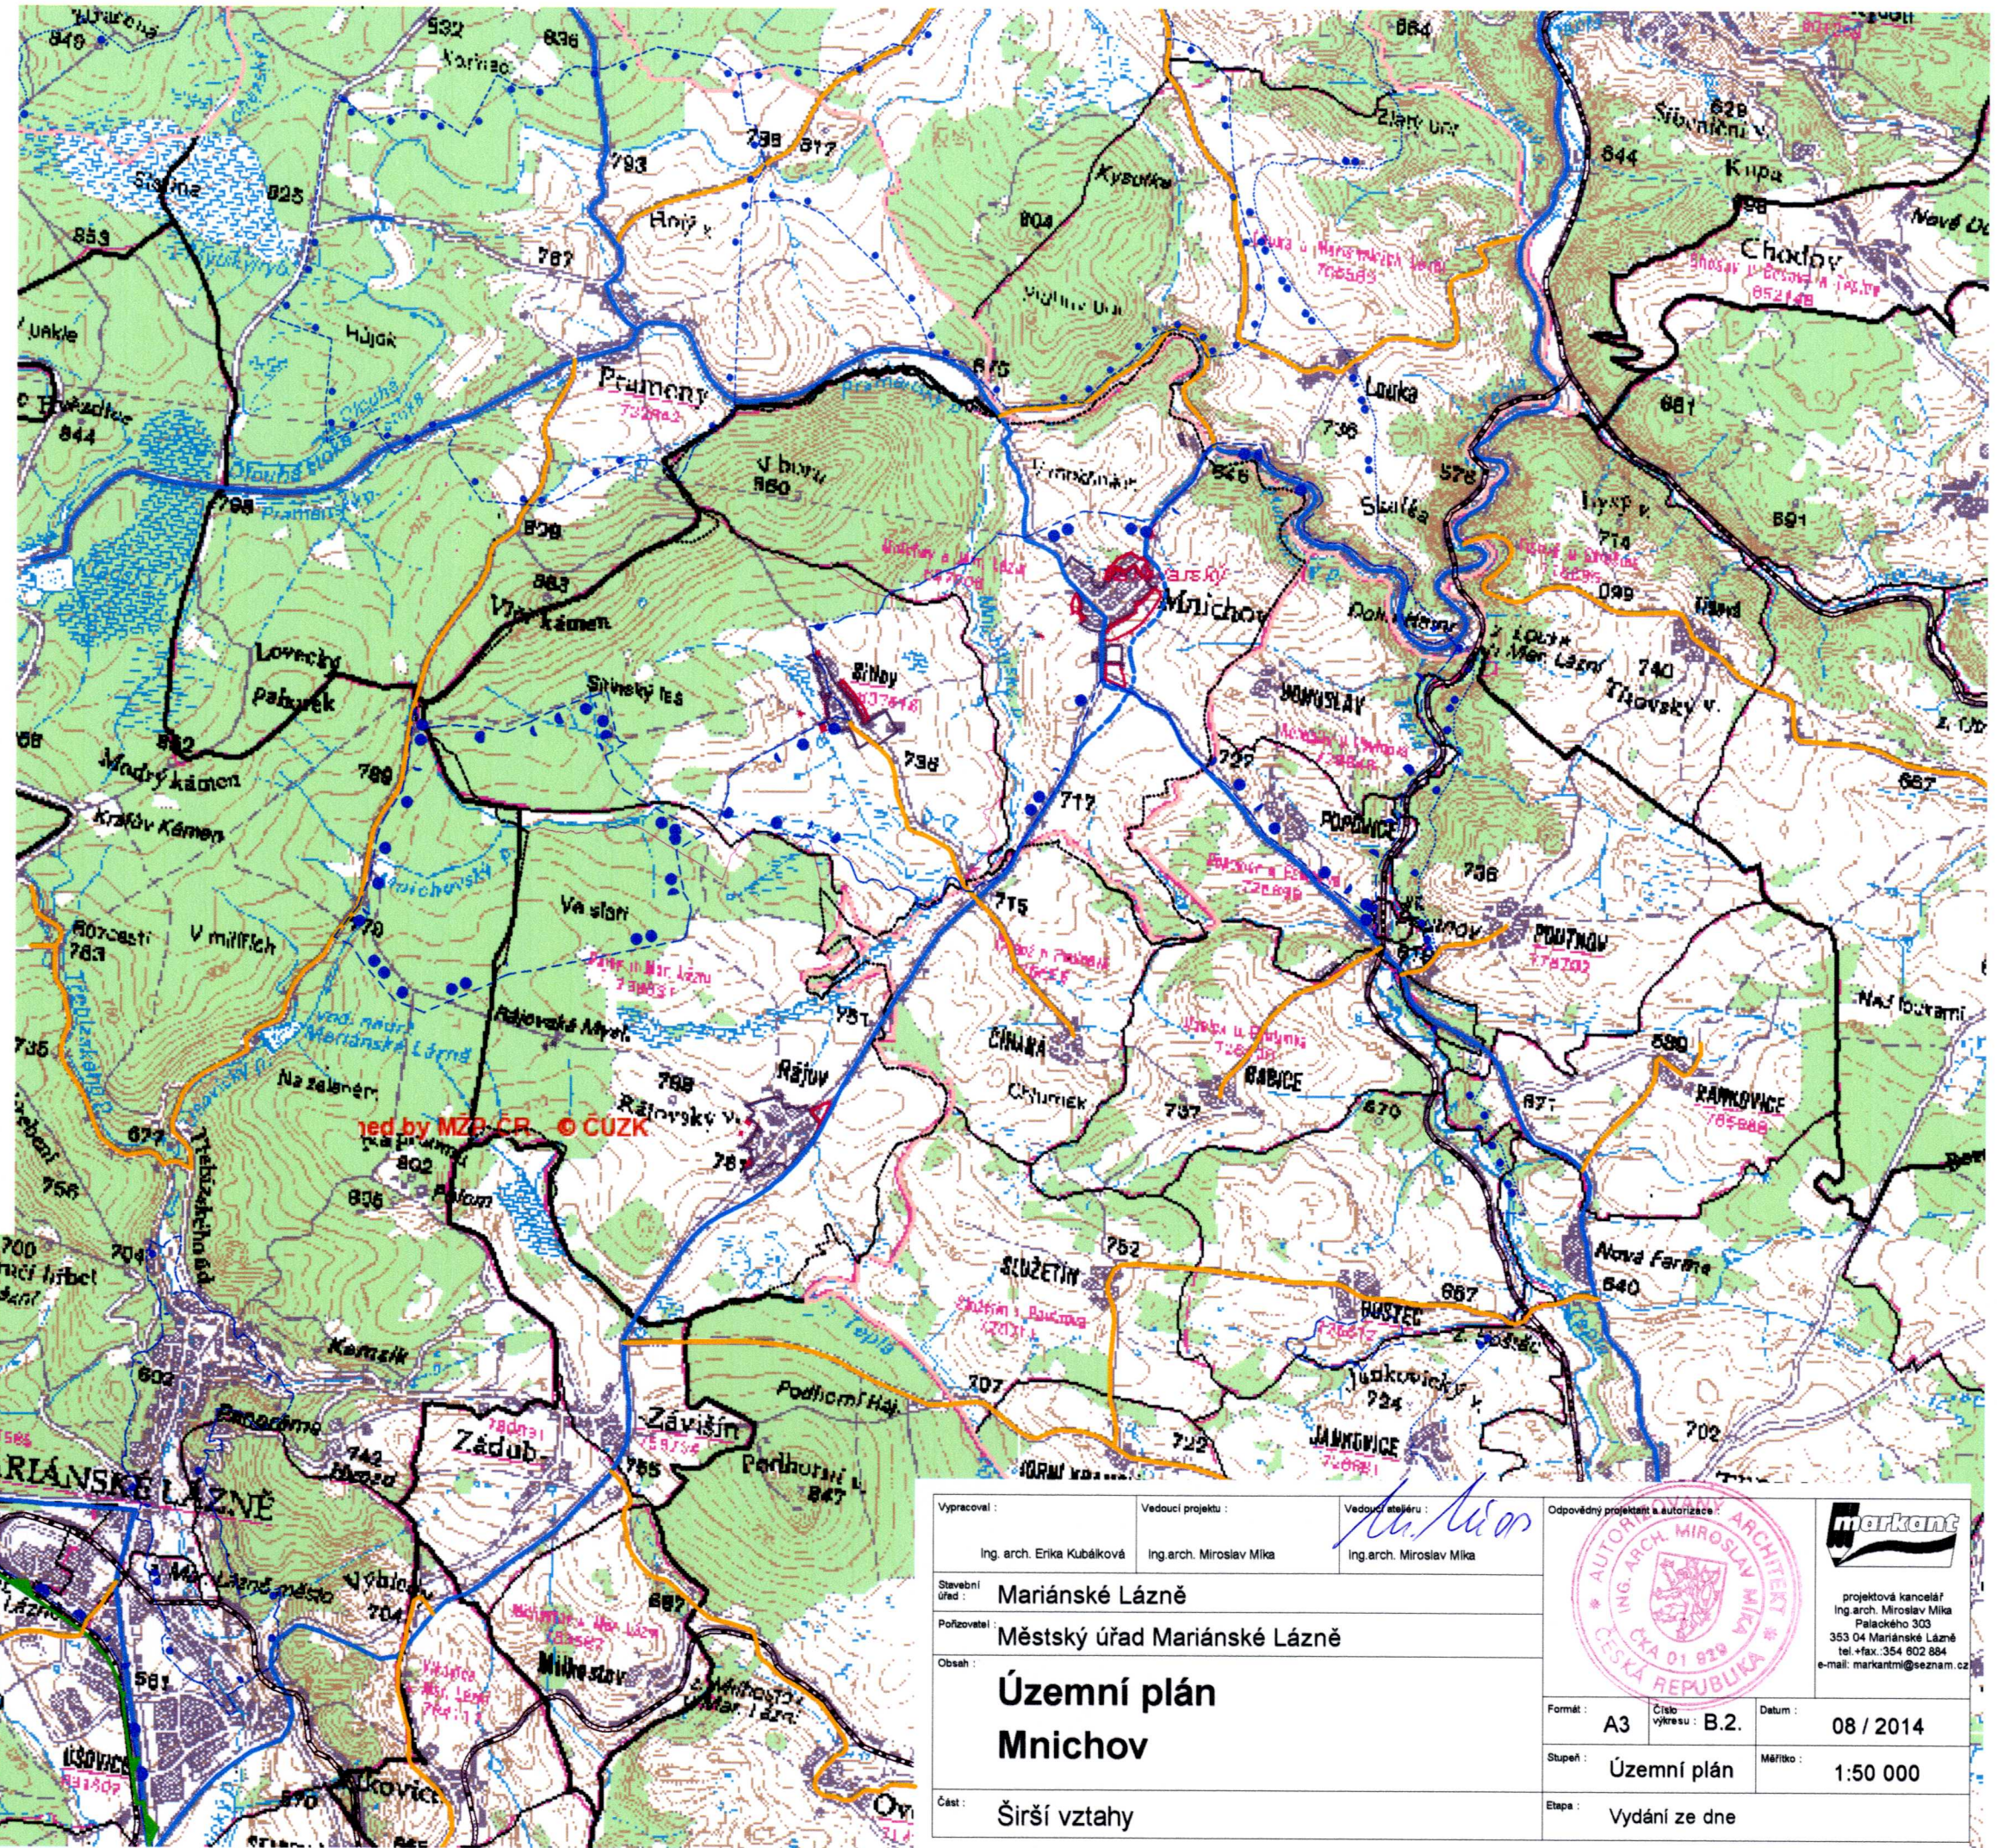

Vypracoval:	Vedoucí projektu:	Vedoucí státní:	Odpovědný projektant a autorizace:
Ing. arch. Erika Kubáková	Ing. arch. Miroslav Mika	Ing. arch. Miroslav Mika	
Stavební úřad:	Městský úřad Mariánské Lázně		
Obsah:	Územní plán Mnichov		
Část:	Širší vztahy		
Formát:	Císlo výkresu:	Datum:	
A3	B.2	08 / 2014	
Stupeň:	Územní plán		
Etapa:	Vydání ze dne		