


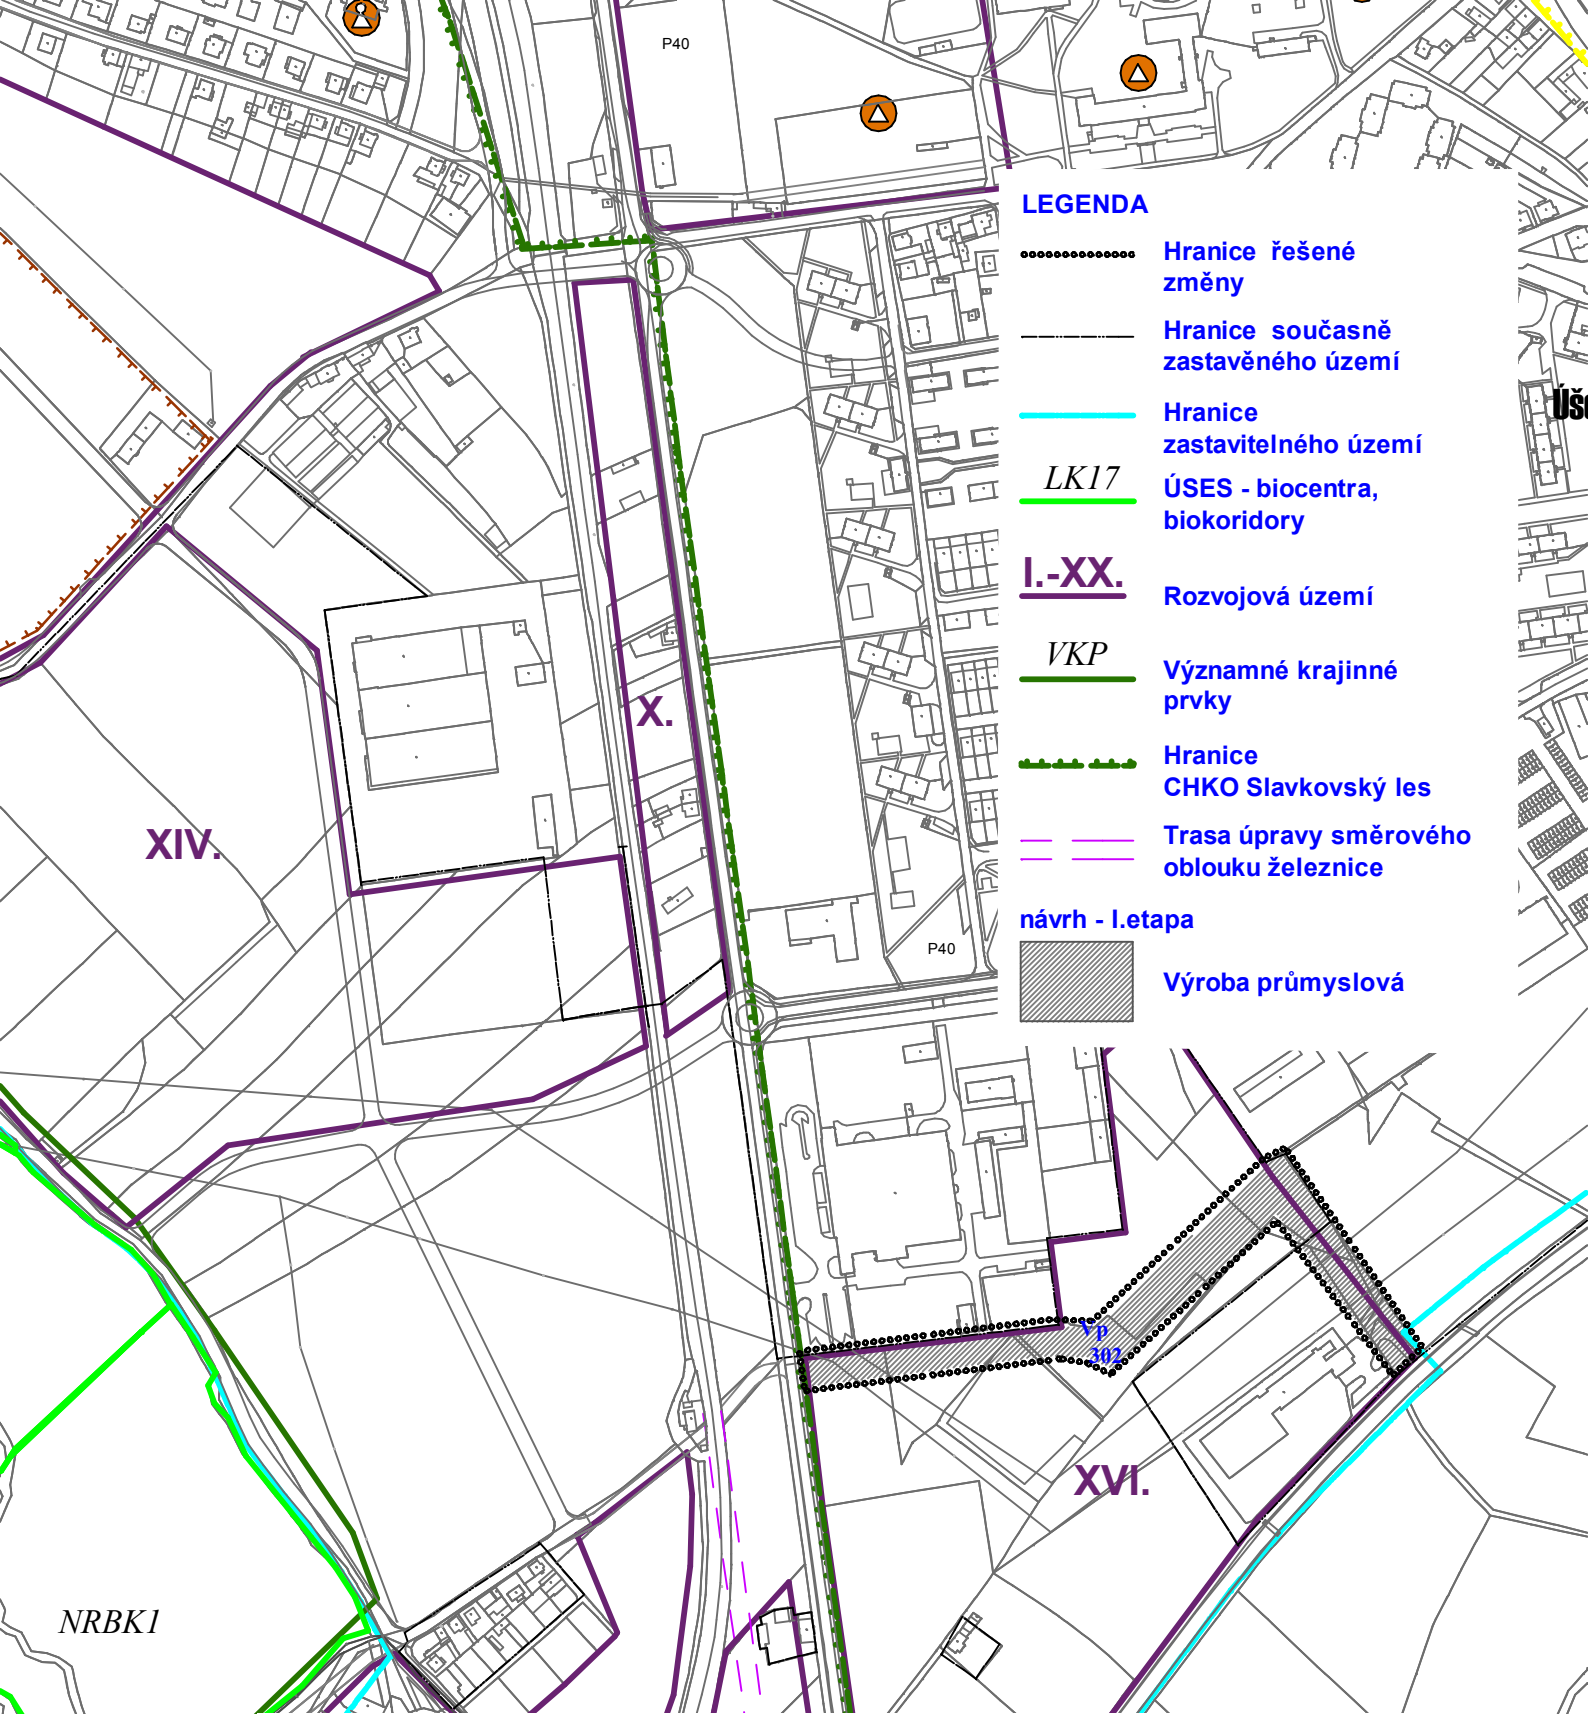

LEGENDA

- Hranice řešené změny
- Hranice současně zastavěného území
- Hranice zastavitelného území
- LK17* ÚSES - biocentra, biokoridory
- I.-XX.* Rozvojová území
- VKP* Významné krajinné prvky
- Hranice CHKO Slavkovský les
- Trasa úpravy směrového oblouku železnice
- návrh - I.etapa**
- Výroba průmyslová

Vypracoval :		Vedoucí projektu :	Vedoucí ateliéru :	Odpovědný projektant a autorizace :		 projektová kancelář Ing. arch. Miroslav Míka Palackého 303 353 04 Mariánské Lázně tel.+fax: 354 602 883-4 e-mail: markant@tiscali.cz	
Ing. arch. Erika Kubálková		Ing. arch. Miroslav Míka	Ing. arch. Miroslav Míka				
Stavební úřad : Městský úřad Mariánské Lázně							
Pořizovatel : Město Mariánské Lázně							
Obsah : Změna č.2 a 3/1, 3/2, 3/3, 3/4 Územního plánu města Mariánské Lázně							
				Formát :	A4	Datum :	06/2005
Část : Změna č.3/1				Stupeň :	Návrh	Číslo zakázky :	
Obsah : Hlavní výkres				Měřítko :	1:5000	Číslo výkresu :	2.