


ZMĚNA Č. 3 ÚP TEPLÁ

část odůvodnění

v. č. 1 Koordinační výkres

M 1:12 300

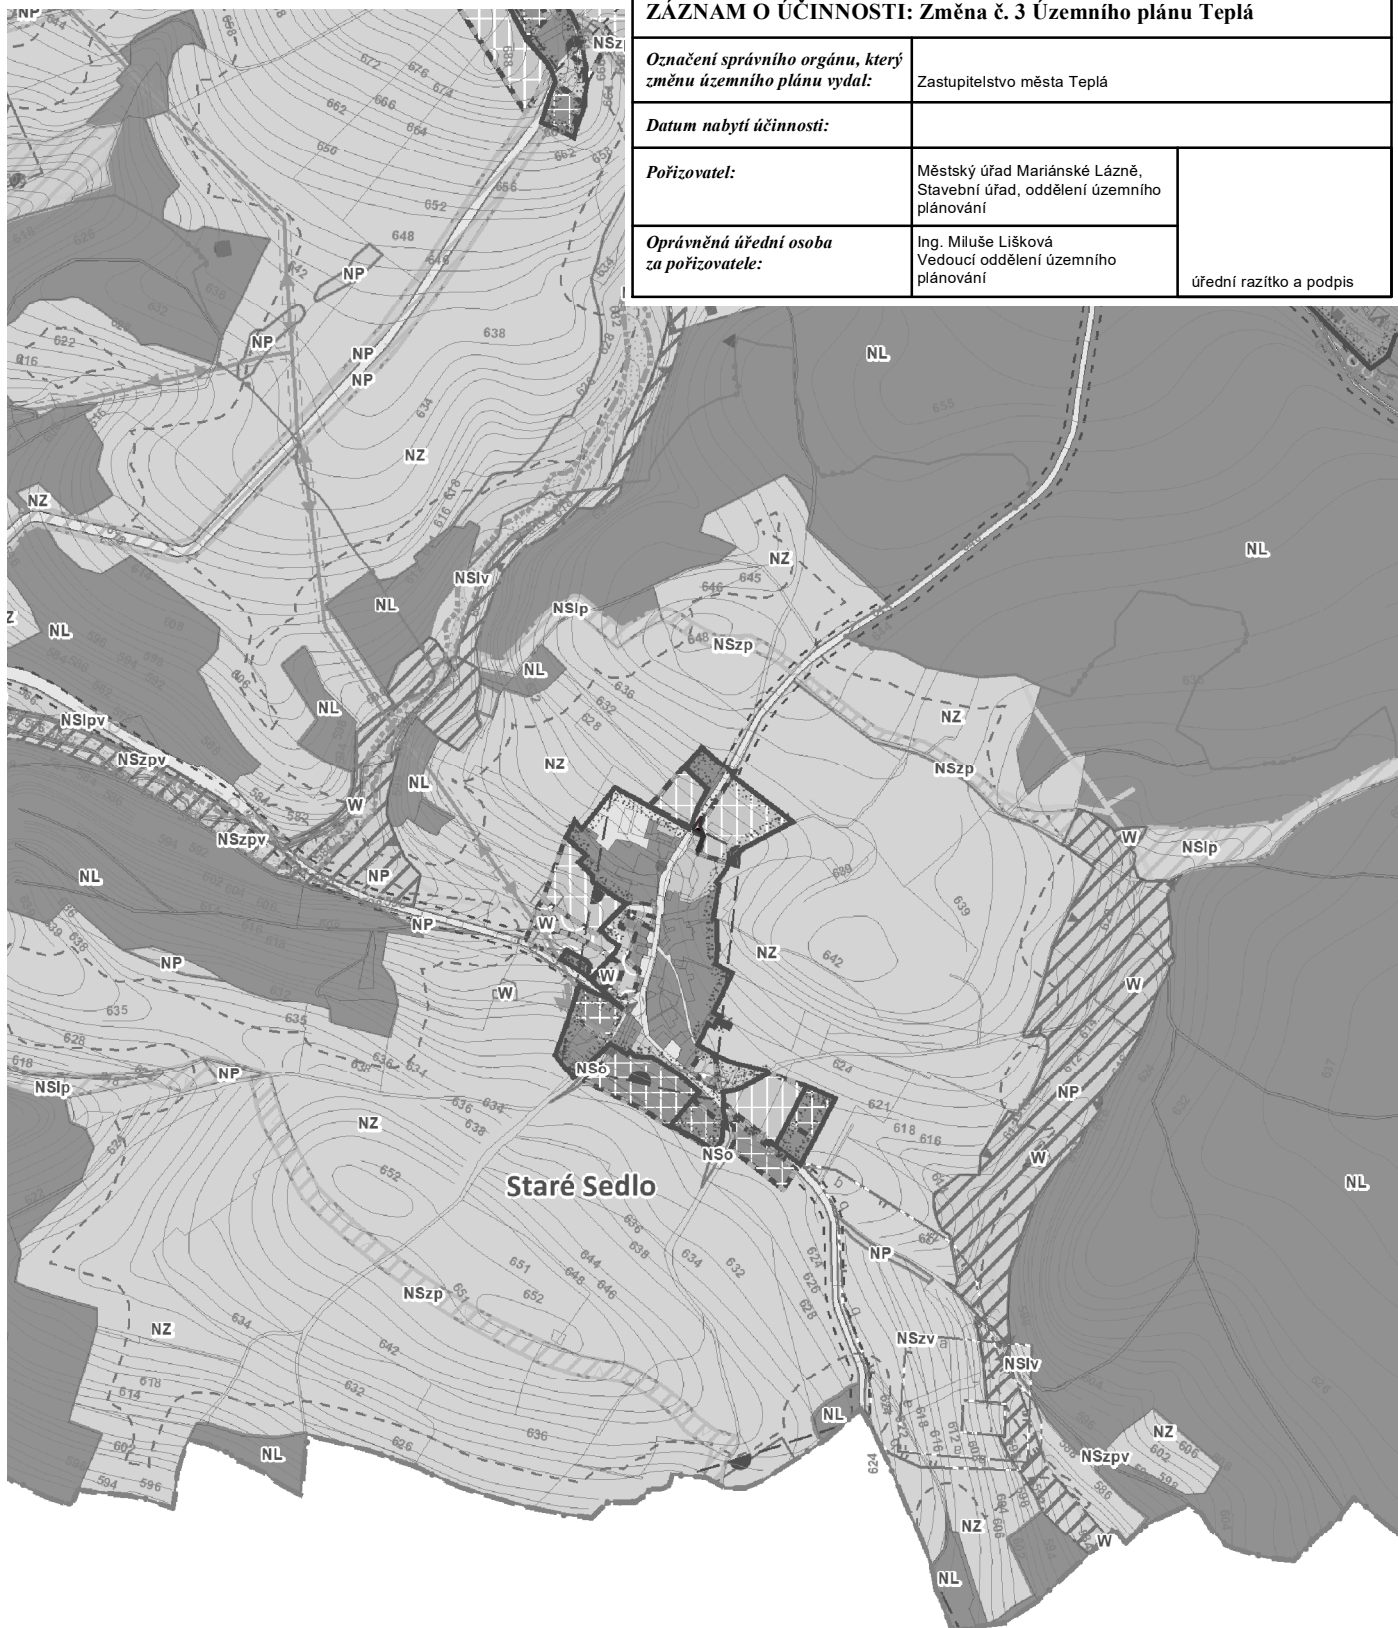

ZÁZNAM O ÚČINNOSTI: Změna č. 3 Územního plánu Teplá

Označení správního orgánu, který změnu územního plánu vydal:

Zastupitelstvo města Teplá

Datum nabytí účinnosti:

Pořizovatel:

Městský úřad Mariánské Lázně,
Stavební úřad, oddělení územního
plánování

*Oprávněná úřední osoba
za pořizovatele:*

Ing. Miluše Lišková
Vedoucí oddělení územního
plánování

úřední razítko a podpis

situace f)