

SEZNAM KORIDORŮ

CD1 - koridor dopravní infrastruktury nadmístního významu pro přelůžbu II/196 Horní Kramolín


CD2 - koridor dopravní infrastruktury nadmístního významu pro severní obchvat II/106 Teplá

CD3 - koridor dopravní infrastruktury nadmístního významu pro přelůžbu II/196 Beranov

CD4 - koridor dopravní infrastruktury nadmístního významu pro přelůžbu II/196 Pátek

CD5 - koridor dopravní infrastruktury nadmístního významu pro spojování č. 149 a č. 175 Teplá - Boudžkov

CT2 - koridor technické infrastruktury nadmístního významu pro projekci (SV Žlutice) - Pákovice - Klepčkov - Beranovka - Hranice kraje (SV Tachov)

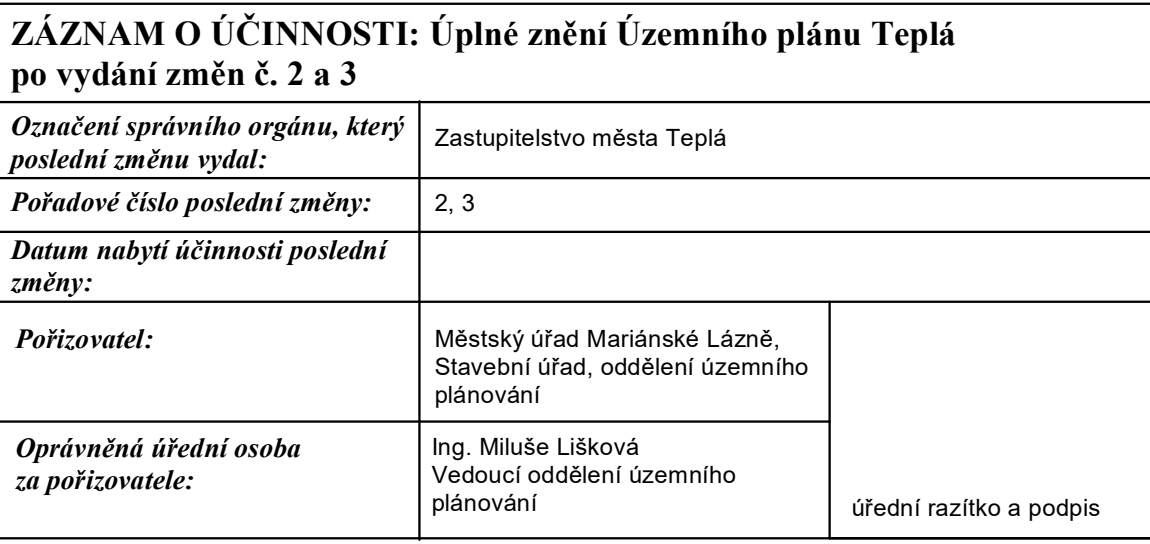

vedoucí projektant Ing. arch. A. Kaslová	opisovatel projektant Ing. arch. A. Kaslová	kreslí I. Jališová
Kraj: Karlovarský	Město: Teplá	
Obec a rozč. p: Mariánské Lázně	Pořizovatel: MěÚ Mariánské Lázně	
osah datum stupeň III.2022 Územní plán č.znak 2102-III výkres číslo 4. měřítko 1:10 000		
ÚZEMNÍ PLÁN TEPLÁ Ústřední část Územního plánu po vyřazení změn č. 2 a 3		
Výkres koncepce uspořádání krajiny		