




DETAIL B, M 1:250

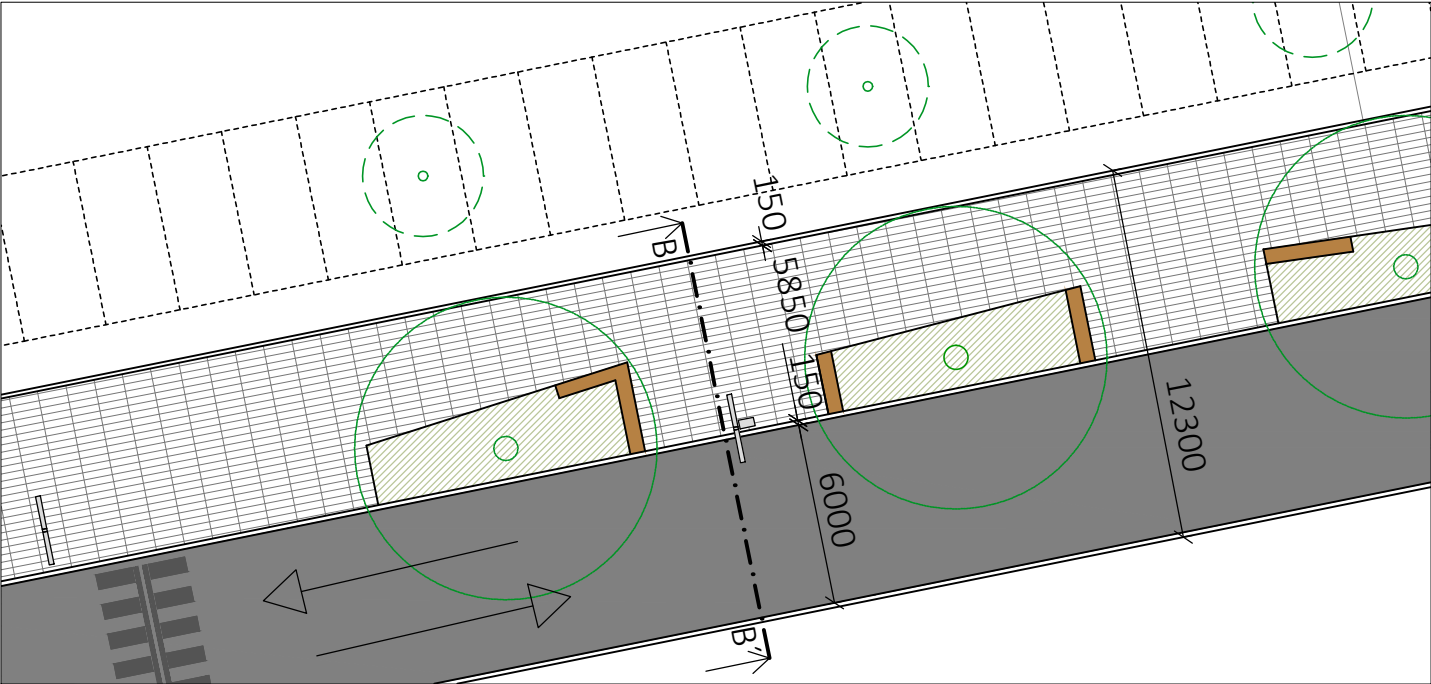

ŘEZ B - B', M 1:100

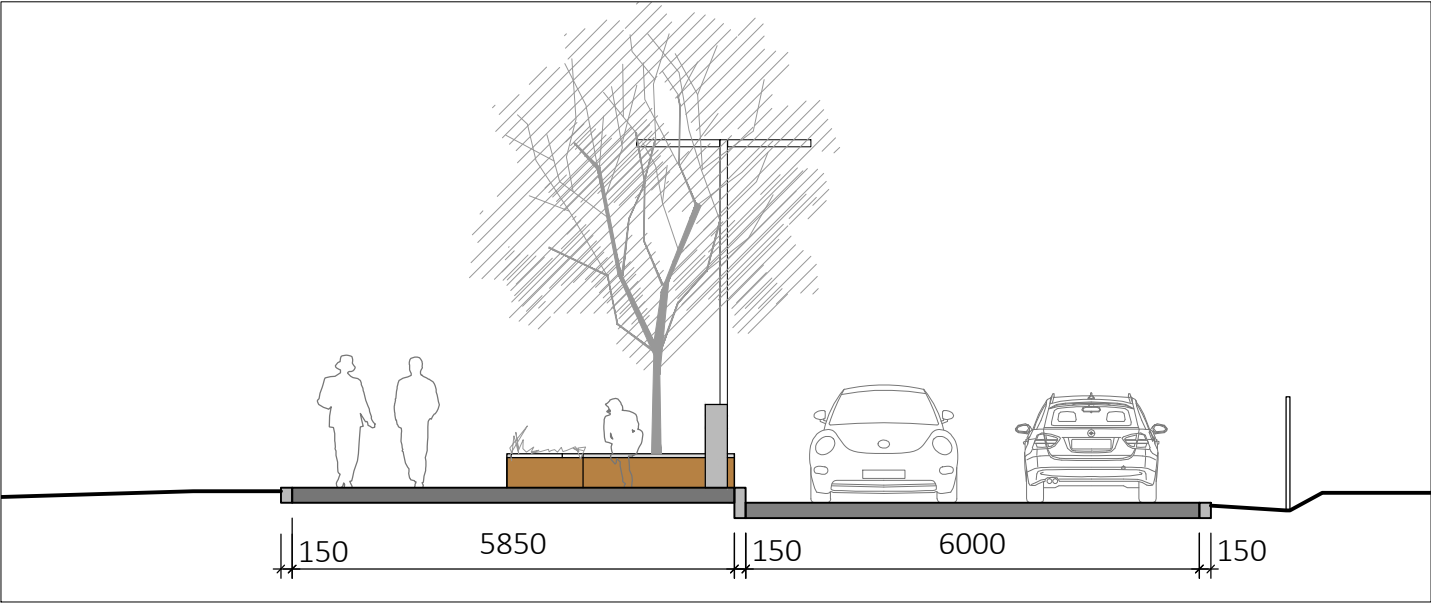

POHLED NA ATYPICKÝ PRVEK

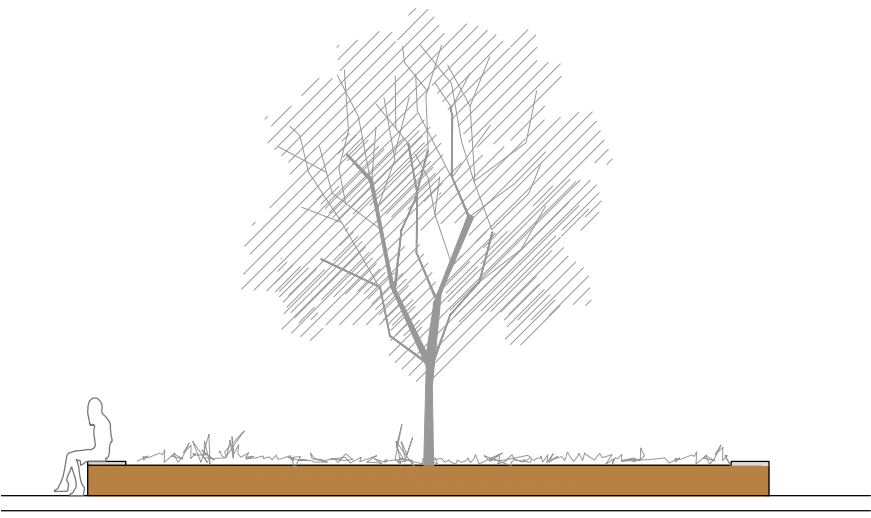


PRVEK NA SEZENÍ S PROSTOREM PRO STROM
A DALŠÍ ZELEŇ

REFERENCE ATYPICKÉHO PRVKU



SCHÉMA UMÍSTĚNÍ DETAILU 1:2000

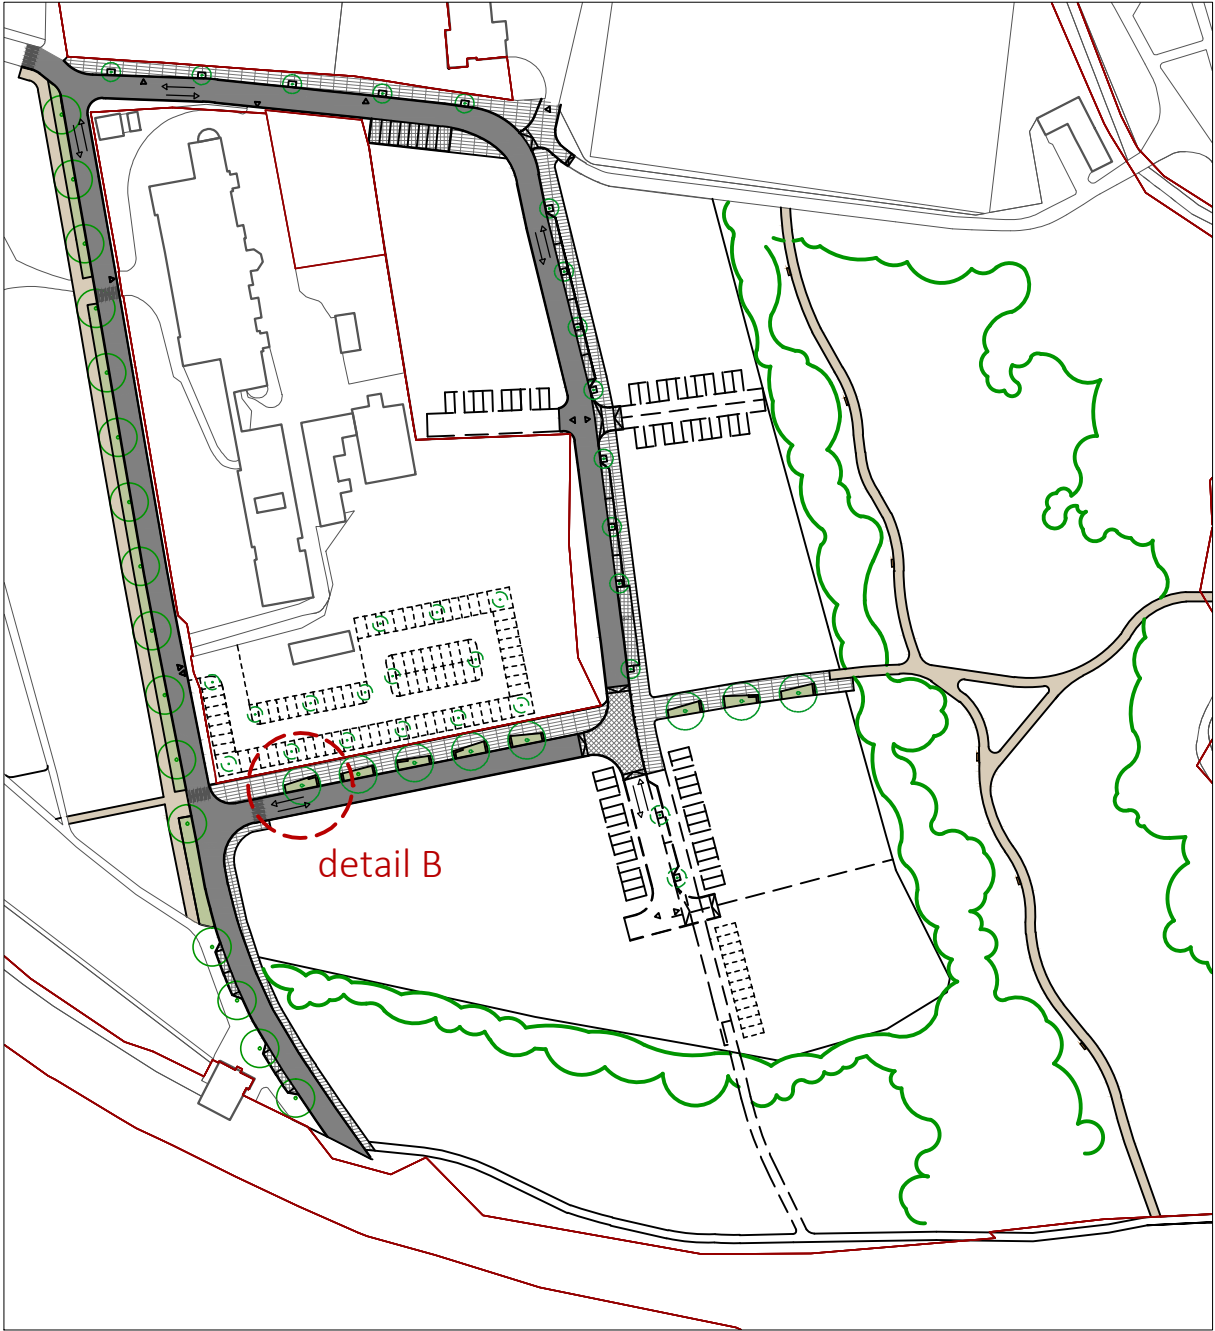

PRVKY VEŘEJNÉHO MOBILIÁŘE



VEŘEJNÉ OSVĚTLENÍ - BEGA
- výška lampy 4,6 m



ODPADKOVÝ KOŠ
- TYP RADIUM - MMCITÉ

LEGENDA POVRCHŮ

- pojezdová dlažba
- asfalt
- pochozí dlažba
- nová zeleň
- mlatový povrch

Akce
Územní studie dopravního
řešení a využitelnosti
lokality U Nemocnice

Výkres
PŘÍKLAD MOŽNÉHO
ŘEŠENÍ - varianta 4
DETAIL B

Stupeň
ÚZEMNÍ STUDIE

Datum
09/2019

Investor
Město Mariánské Lázně

Architekt
ARCHZONE architects,
s.r.o.

U Průhonu 5
170 00, Praha 7
www.archzone.cz

ARCH
ZONE
ARCHITECTS