


LEGENDA


- Hranice řešené změny
- Hranice současně zastavěného území
- Hranice zastavitelného území

Řešené území změny se nachází v k.ú. Mar. Lázně, obec Mariánské Lázně.

návrh - I.etapa

-  Sm Smišené městské území

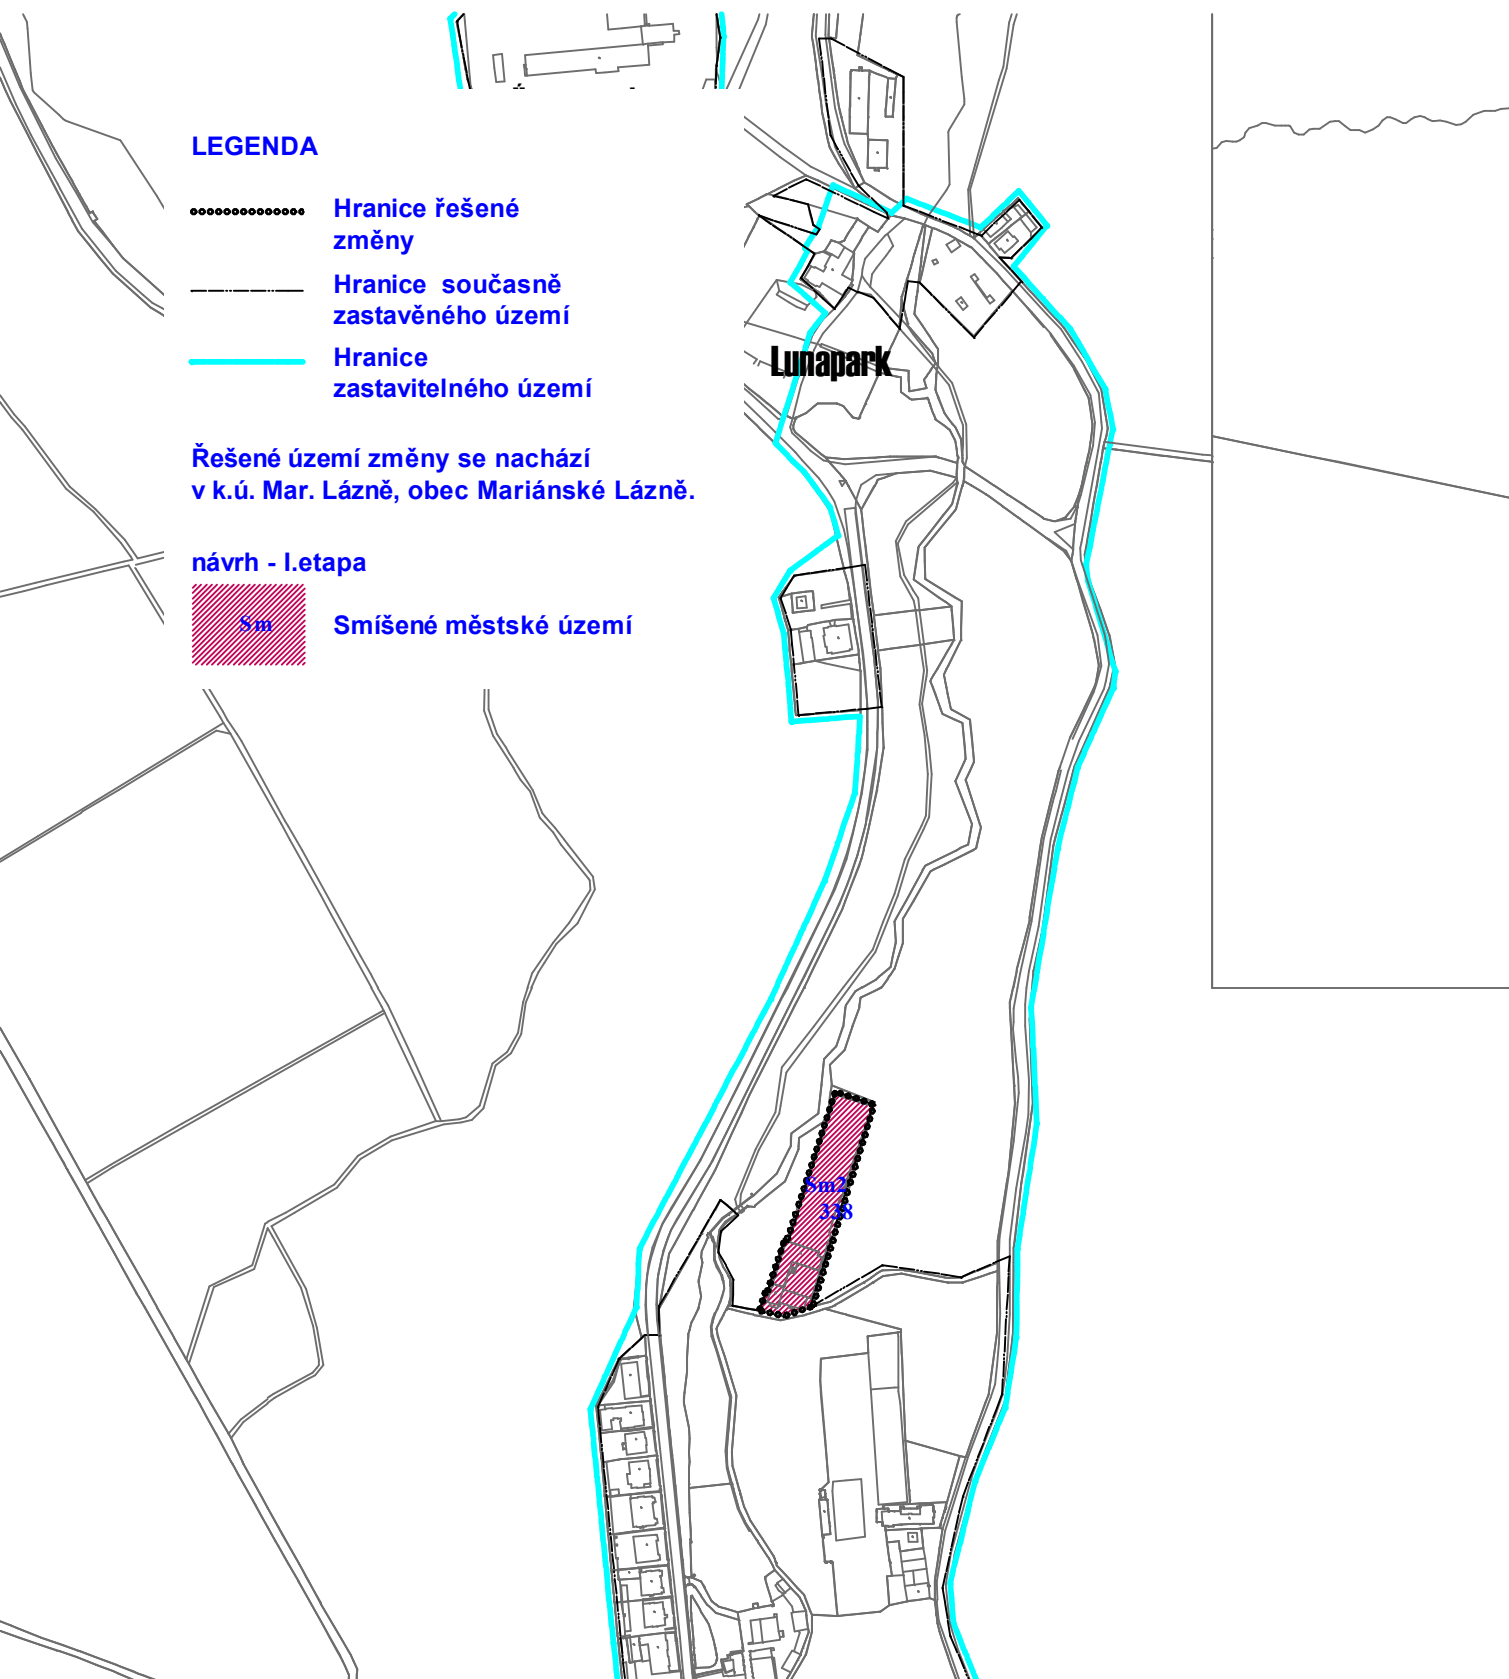

Vypracoval : Ing. arch. Erika Kubálková	Vedoucí projektu : Ing.arch. Miroslav Míka	Vedoucí ateliéru : Ing.arch. Miroslav Míka	Odpovědný projektant a autorizace :  projektová kancelář Ing.arch. Miroslav Míka Palackého 303 353 04 Mariánské Lázně tel.-fax.354 602 883-4 e-mail: markant@tiscali.cz
Stavební úřad : Městský úřad Mariánské Lázně			Formát : A4 Datum : 03/2012
Pořizovatel : Městský úřad Mariánské Lázně			
Obsah : Změna č. 20 a 22 Územního plánu města Mariánské Lázně			Stupeň : Úprava před vydáním změn ze dne 12.03.2012
Část : Změna č.20			Měřítko : 1:5000 Číslo výkresu : 1.1.
Obsah : Hlavní výkres			