


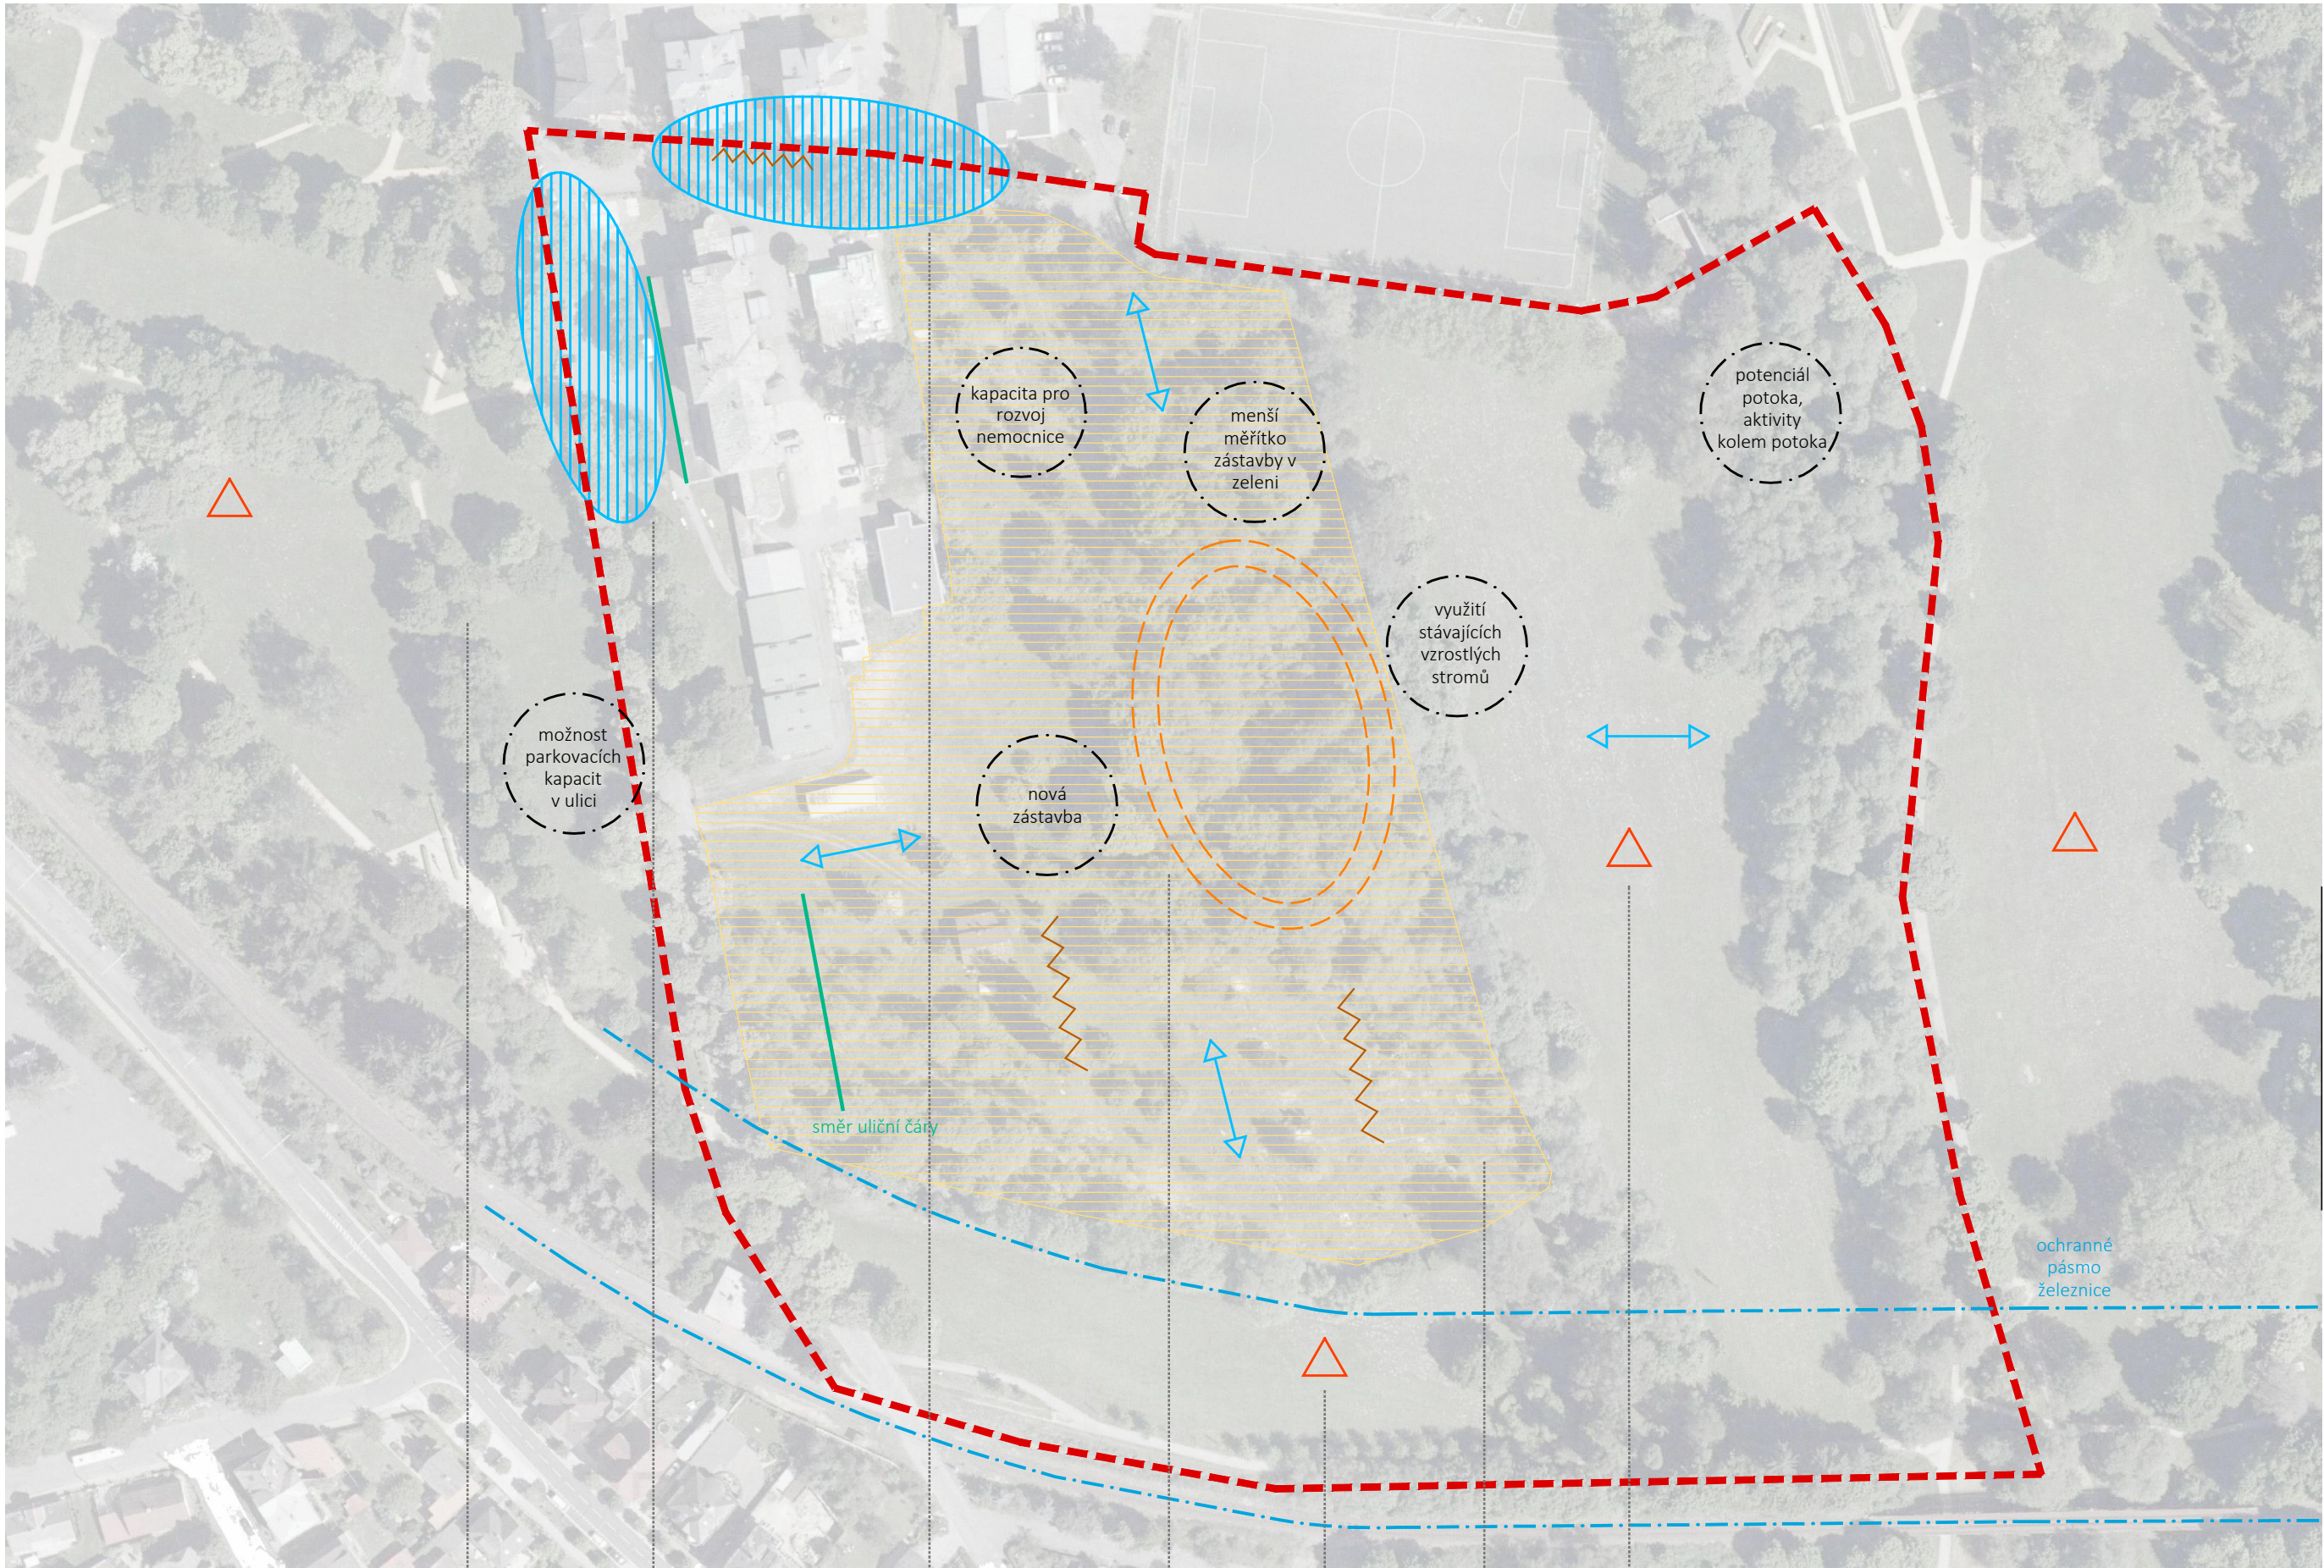

Akce
Územní studie dopravního
řešení a využitelnosti
lokality U Nemocnice

Výkres
PROBLÉMOVÝ VÝKRES
1:1500

Stupeň
ANALYTICKÁ ČÁST

Datum
12/2018

Investor
Město Mariánské Lázně

Architekt
ARCHZONE architects,
s.r.o.

U Průhonu 5
170 00, Praha 7
www.archzone.cz

hodnotný městský park

velká koncentrace osob a
aut, chybějící parkovací
místa a pěší propojení

velká koncentrace osob a
aut, chybějící parkovací
místa a pěší propojení

neudržovaná zeleň

hodnotná zeleň v
řešeném území

zastavitelné území

hodnotná zeleň v
řešeném území

- Legenda
- řešené území
 - hodnotná zeleň
 - chybějící pěší nebo dopravní propojení
 - terénní zlomy, klesající terén

