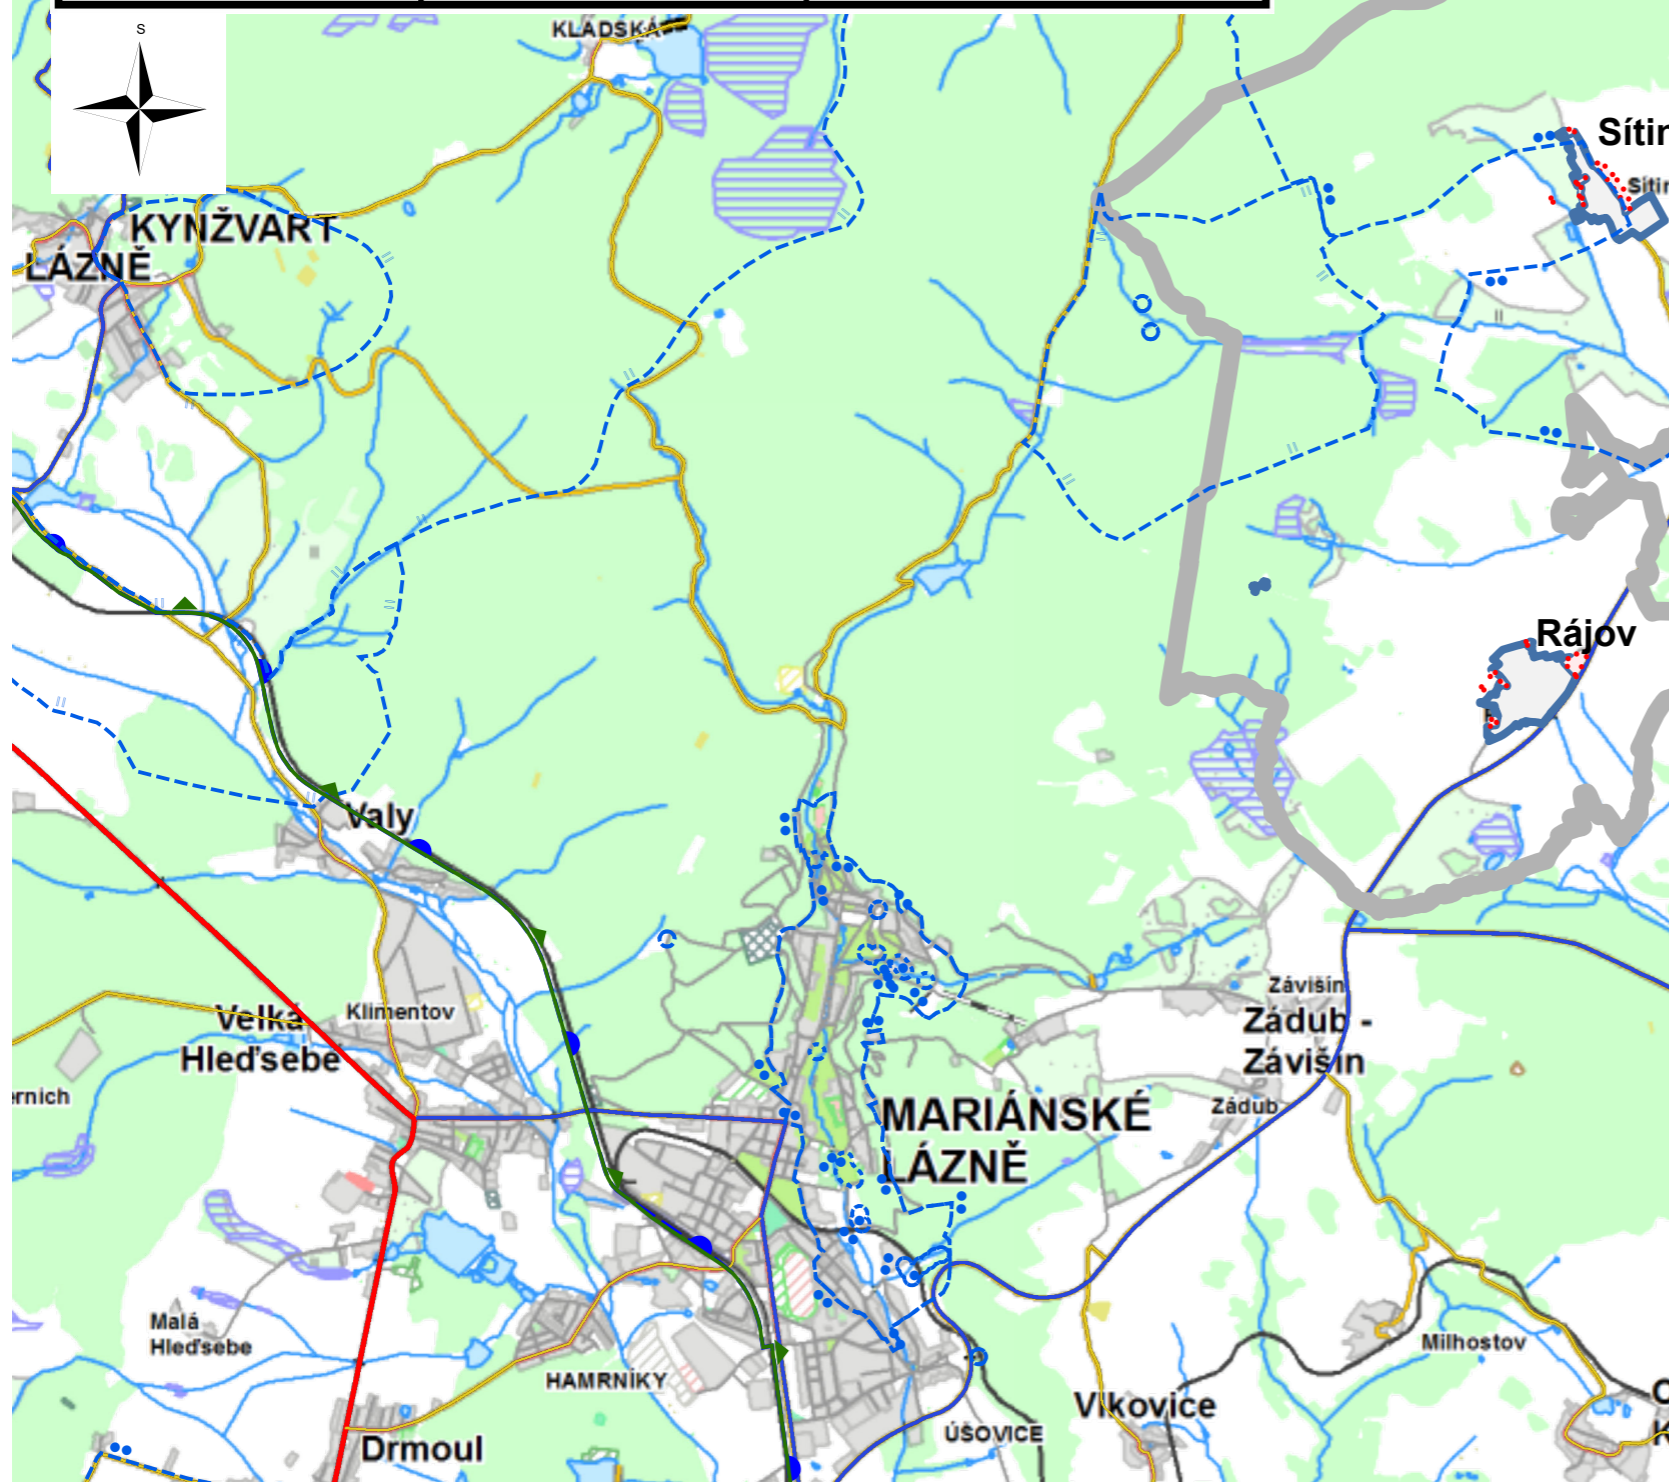


**ZÁZNAM O ÚČINNOSTI:****Úplné znění Územního plánu Mnichov po vydání změny č. 1, 2, 3 a 4**

<i>Označení správního orgánu, který poslední změnu vydal:</i>	Zastupitelstvo obce Mnichov	
<i>Pořadové číslo poslední změny:</i>	1, 2, 3 a 4	
<i>Datum nabytí účinnosti poslední změny:</i>		
<i>Pořizovatel:</i>	Městský úřad Mariánské Lázně, Stavební úřad, oddělení územního plánování	úřední razítko a podpis
<i>Oprávněná úřední osoba za pořizovatele:</i>	Ing. Miluše Lišková Vedoucí oddělení územního plánování	

**Legenda**

	hranice řešeného území
	hranice zastavěného území
	zastavitelné plochy
	silnice I. třídy
	silnice II. třídy
	silnice III. třídy
	hranice CHOPAV Chebská pánev a Slavkovský les
	ochranné pásmo přírodních léčivých zdrojů - I.stupně
	ochranné pásmo přírodních léčivých zdrojů - II.stupně
	ochranné pásmo přírodních léčivých zdrojů - II.A stupně
	ochranné pásmo přírodních léčivých zdrojů - II.B stupně
	hranice CHKO Slavkovský les

Vypracoval : Ing. arch. Erika Francíková Kubálková	Vedoucí projektu : Ing.arch. Miroslav Míka	Vedoucí atelieru : Ing.arch. Miroslav Míka	projektová kancelář Ing.arch. Miroslav Míka Franze Kafky 835 353 01 Mariánské Lázně tel.: 354 602 883 e-mail: markant@tscall.cz		
Stavební úřad : Mariánské Lázně					
Pořizovatel : Městský úřad Mariánské Lázně					
Obsah : <b>Územní plán</b> <b>Mnichov</b>					
Část : Širší vztahy		Formát : A3	Číslo výkresu : B.2.	Měřítko : 1:50 000	Datum : 12/2023
Etapa : Úplné znění ÚP po vydání změny č.1, 2, 3 a 4					