


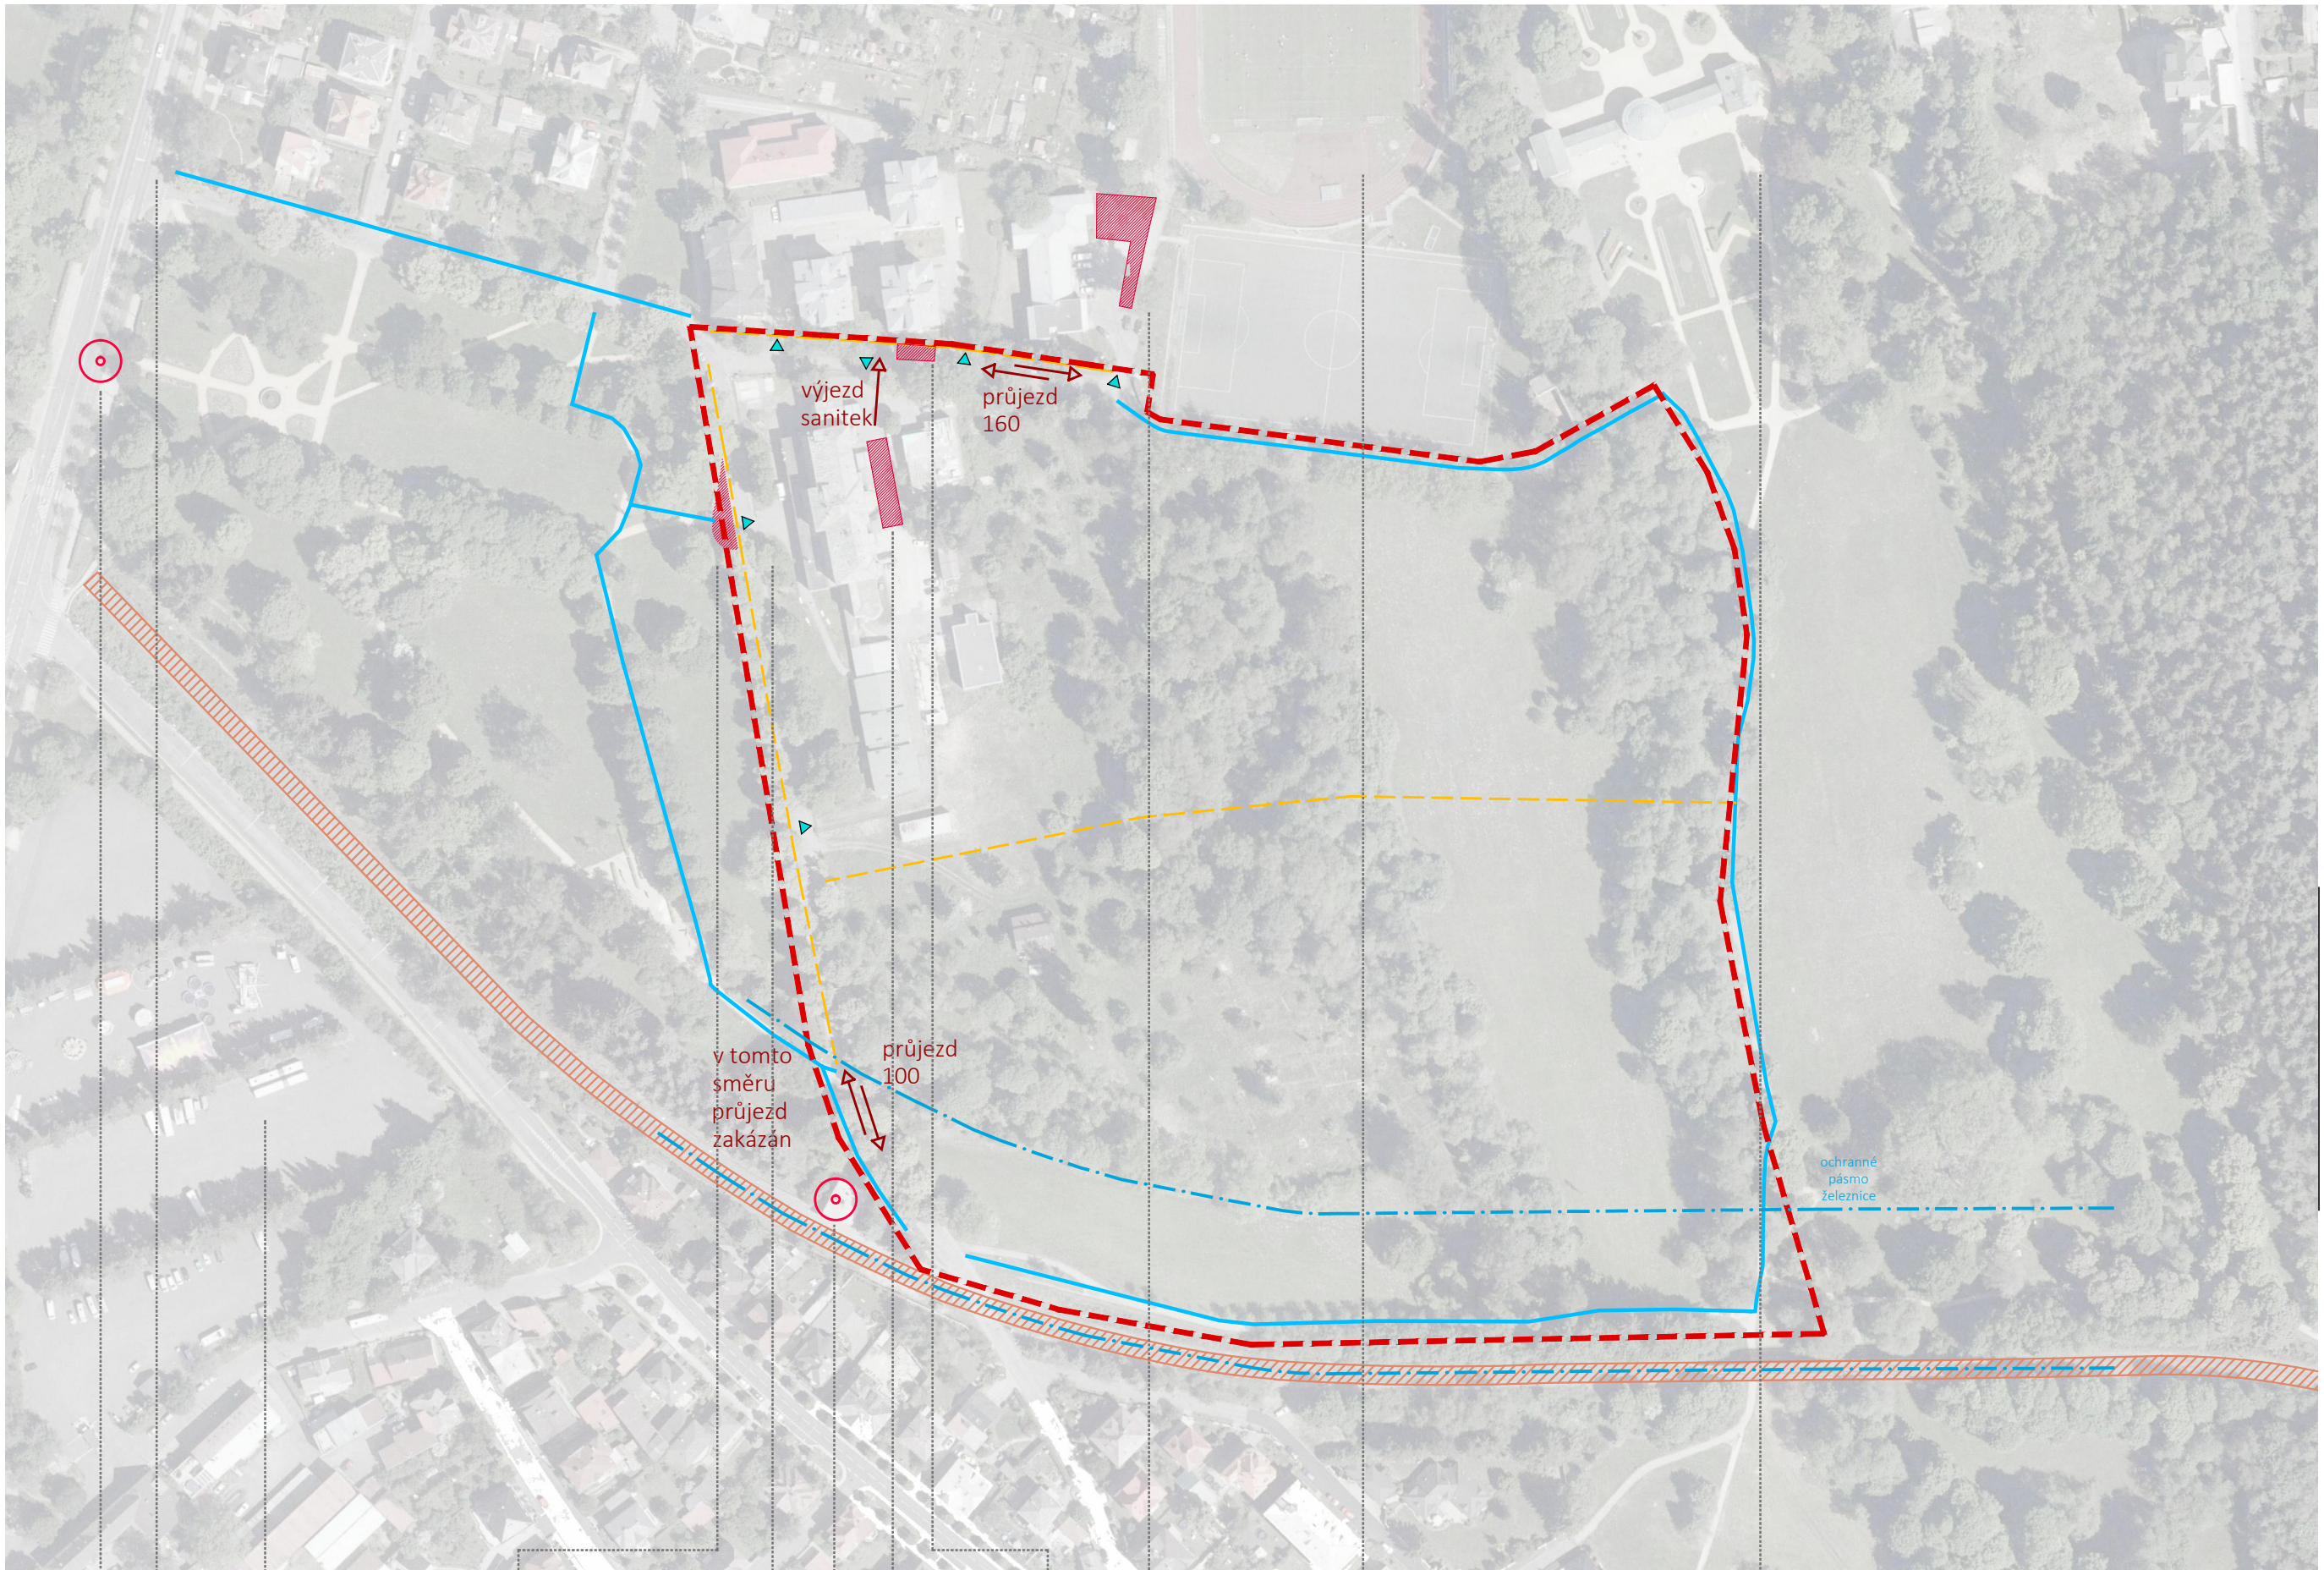

Akce
Územní studie dopravního
řešení a využitelnosti
lokality U Nemocnice

Výkres
DOPRAVNÍ SITUACE
1:2000

Stupeň
ANALYTICKÁ ČÁST

Datum
12/2018

Investor
Město Mariánské Lázně

Architekt
ARCHZONE architects,
s.r.o.

U Průhonu 5
170 00, Praha 7
www.archzone.cz

Legenda

- řešené území
- stávající kvalitní pěší propojení
- chybějící pěší propojení
- vlaková dráha
- stávající parkovací místa

ARCH
ZONE
ARCHITECTS