

## CENOVÁ NABÍDKA



**GLOBAL SPORT ČUPA s.r.o.**

	Zákazník:	Dodavatel:
<b>Firma :</b>		GLOBAL SPORT ČUPA s.r.o.
<b>Adresa:</b>		Nová Ves 35,739 11 Frýdlant n.O.
<b>Kontakt:</b>	Josef Pruner Email: jopr@email.cz; Telefon: 602 492 876	<a href="http://www.gsport.cz">www.gsport.cz</a> tel. 595 532 755
<b>Zakázka:</b>	<b>Zastřešená tribuna, 90 míst - Mariánské Lázně</b>	
<b>Datum:</b>	01.08.2019	

Pol	N á z e v z b o ž í	Množství	Cena/ks	Cena celkem bez DPH
1	Montovaná tribuna s plastovými sedáky třířadá, zvýšená 18,1 x 2,05 m	1 set	289 100	289 100
	Modul tribuny se sedačkami délky 2 m - 7 ks			
	Modul tribuny se schody délky 1,2 m - 3 ks			
	Přední podesta výšky 0,4 m			
	Plastový sedák s opěradlem 90 ks			
	Žárově zinkovaná ocelová konstrukce			
	Podlaha žárově zinkované pororošty s okem 30 x 30 mm			
	Boční zábradlí			
	Montáž na připravené betonové patky			
2	Zastřešení tribuny - cca 18,1 x 3,6 m	1 set	323 300	323 300
	Žárově zinkovaná ocelová konstrukce příhradová, bez předních sloupů			
	Dutinkový polykarbonát čirý			
	Montáž a kotvení na připravené betonové patky			
3	Doprava, Mariánské Lázně	1 ks	30 000	30 000
	Dodací lhůta cca 10-12 týdnů od objednání.			
	Termín dodání bude upřesněn v potvrzení objednávky.			
	DPH bude účtováno dle platných zákonů v době zdanitelného plnění			

Nabídku vypracoval: Karel Jež, mob: +420 605 846 179, e-mail: jez@gsport.cz  
Platnost nabídky: 60 dní od data vystavení  
Záruční doba na dodané zboží činí 24 měsíců, na provedenou montáž 60 měsíců.

Cena celkem bez DPH	642 400,00
DPH 21%	134 904,00
<b>Cena celkem Kč</b>	<b>777 304,00</b>



**GLOBAL SPORT ČUPA s.r.o.**



## Karel Jež

Mobil: +420 605 846 179  
Tel.: +420 595 532 755  
E-mail: jez@gsport.cz

Nová Ves 35, 739 11 Frýdlant nad Ostravicí **www.gsport.cz**

# Návrh PROPOČTU nákladů na zřízení krytého sezení B + C v areálu Viktoria Mariánské Lázně

1. Příprava území:	a) srovnání a úklid terenu	8 000,-
2. Zemní práce:	a) rýhy pro bet. základy, příjezd	20 000,-
3. Základy:	a) betonáž základů 28 m3	35 000,-
4. Dodávka a montáž tribun :	B+C (778 000,- x 2)	1 556 000,-
5. Přípojky vodo+elektro	65 bm	55 000,-
		-----
mezisoučet Kč		1 674 000,-
rozp. reserva 6%		100 000,-
mezisoučet Kč		1 774 000,-
DPH 21%		373 000,-
<b>Celkem Kč</b>		<b>2 147 000,-</b>

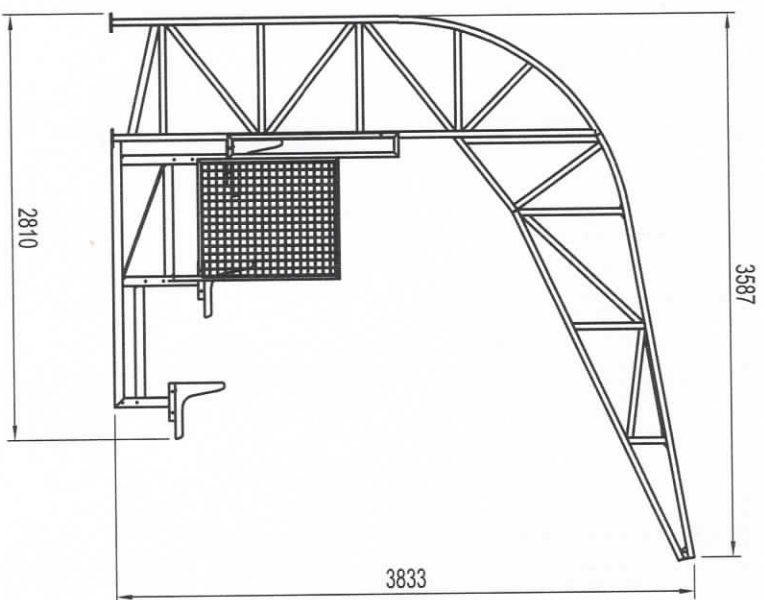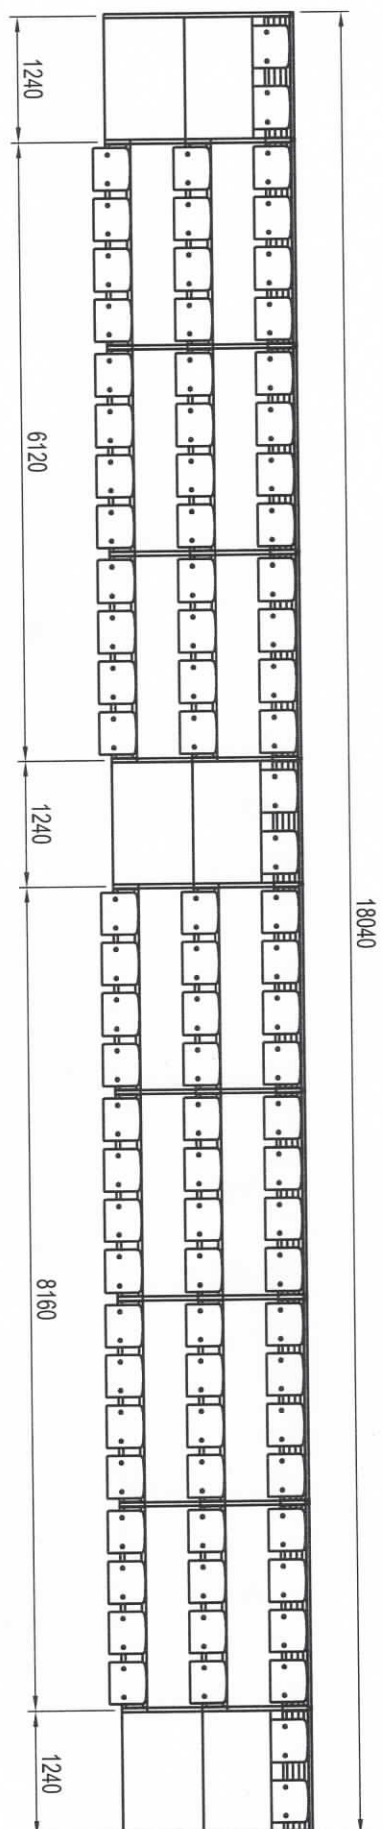

GLOBAL SPORT CUPA s.r.o.



Nová Ves 35  
739 11 Frydlant nad Ostraví  
tel.: 595 532 755, email: info@gsport.cz  
www.gsport.cz

Tribuna třířadá, zastřešená  
90 míst

ORIENTAČNÍ NÁČRT

1.8.2019

A4  
M1:75

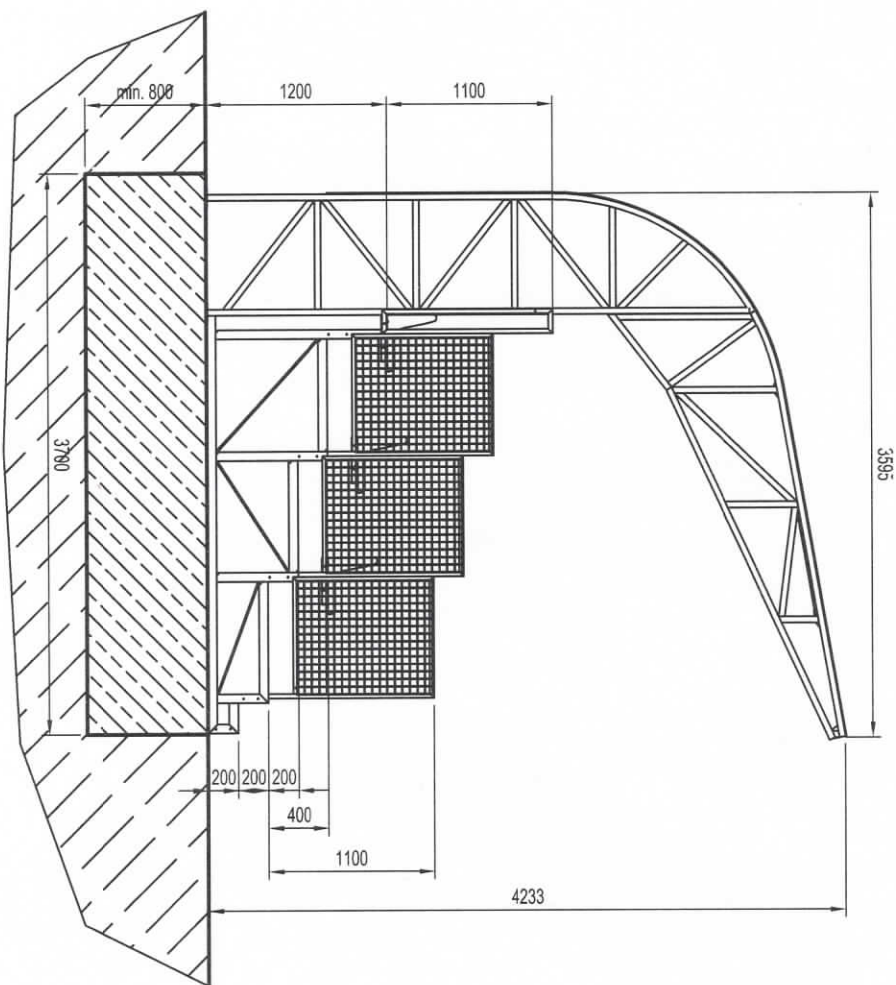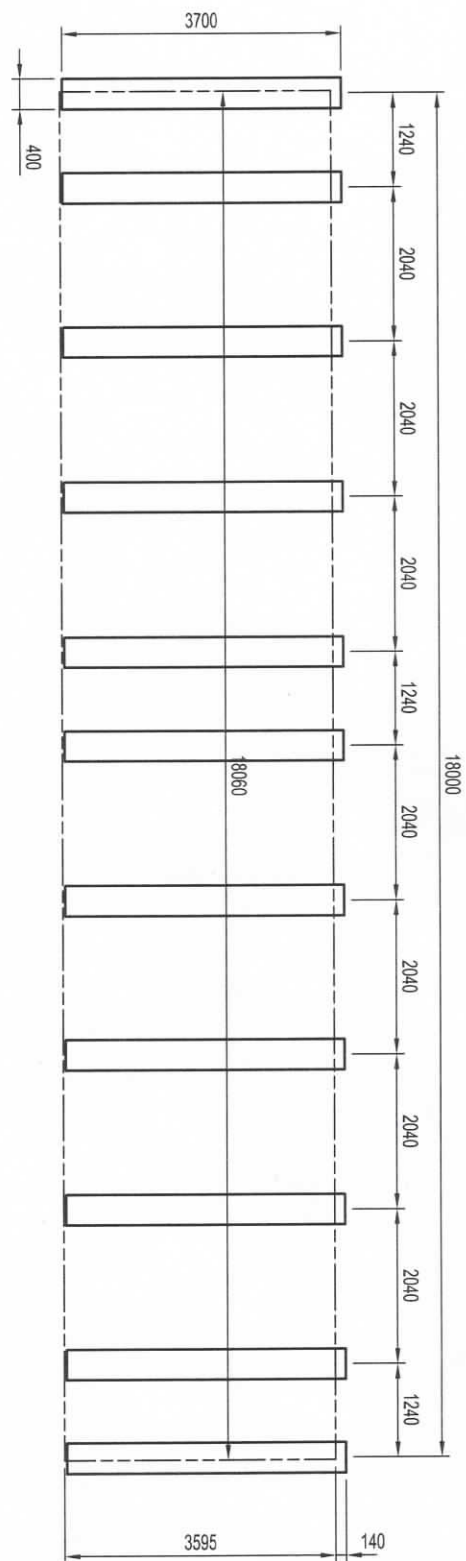

Nová Ves 35  
739 11 Frydlant nad Ostravici  
tel.: 595 532 755, email: info@gsport.cz  
www.gsport.cz

Tribuna třířadá, zastřešená  
90 míst  
základy

1.8.2019

A4  
M1:100







**PESMEN-SPORT s.r.o.****SPORTOVNÍ ZAŘÍZENÍ, VYBAVENÍ SPORTOVNÍCH OBJEKTŮ A AREÁLŮ, TRIBUNY**

Hrabinská 498/19, 737 01 Český Těšín

tel + 420 777-800-595, info@pesmensport.cz, www.pesmensport.cz

IČ: 04894626 DIČ: CZ04894626 Fio banka a.s. č.ú. 2900970968/2010

Výpis z obchodního rejstříku vedeného krajským soudem v Ostravě, oddíl C, vložka 65517

**Kalkulace vybavení - Pevná tribuna 3-řadová****na venkovní hřiště Mariánske Lázně**

Josef Pruner

tel.: e-

mail:

Kat. č.	Název výrobku	M.j.	Počet	Katalogová cena bez DPH [CZK]	Celková částka bez DPH [CZK]	DPH [%]	DPH [CZK]	Celková částka včetně DPH [CZK]
------------	---------------	------	-------	-------------------------------------	---------------------------------	------------	--------------	---------------------------------------

**1. Pevná tribuna 3-řadová na venkovní hřiště**

14-62VZ	Pevná tribuna 3-řadová na venkovní hřiště s plastovými sedačkami, mřížovaná podesta. Ocelová konstrukce žárově zinkovaná. Zastřešení tribuny je vyrobeno z dutinkového polykarbonátu	bm	17,0	42 840,00	728 280,00	21%	152 938,80	881 218,80
D-1	Doprava	kpl.	1	5 700,00	5 700,00	21%	1 197,00	6 897,00
POZOR!					733 980,00		154 135,80	888 115,80

Cena pevných tribun na venkovní sportoviště nezahrnuje náklady na provedení kotevních patek.

**2. Pevná tribuna 4-řadová na venkovní hřiště 118 sedaček**

14-63VZ	Pevná tribuna 4-řadová na venkovní hřiště s plastovými sedačkami, mřížovaná podesta. Ocelová konstrukce žárově zinkovaná. Zastřešení tribuny je vyrobeno z dutinkového polykarbonátu	bm	17,0	44 200,00	751 400,00	21%	157 794,00	909 194,00
D-1	Doprava	kpl.	1	5 700,00	5 700,00	21%	1 197,00	6 897,00
POZOR!					757 100,00		158 991,00	916 091,00

Cena pevných tribun na venkovní sportoviště nezahrnuje náklady na provedení kotevních patek.

Všechny výrobky mají certifikáty a atesty v souladu s evropskými normami.

DPH bude vyúčtováno v souladu s platnými předpisy.

Nabídku zpracoval(a):

Mgr. Marián Kmetóny, email: obchod@pesmensport.cz, tel.: 778 003 775

Ewelina Niepsuj, email: info@pesmensport.cz, tel.: 777 800 595

Datum 08.08.2019

# stavební rozpočet

Název stavby: Sportovní areál Mariánské Lázně

Doba výstavby:

Objednatel:

Druh stavby: stavební příprava pro mobilní tribuny

Začátek výstavby:

Projektant:

Lokalita: Mariánské Lázně

Konec výstavby:

Zhotovitel:

JKSO: Zpracováno dne: 10.08.2019

Zpracovali:

Č	Objekt	Kód	Zkrácený popis Rozměry	M.j.	Množství	Jednot. cena (Kč)	Dodávka		Náklady (Kč)		Celkem		Hmotnost (t)		Cenová soustava
									Montáž						
0			Všeobecné konstrukce a práce				0,00		24 000,00		24 000,00				0,00
1		0100VD	Čištění komunikací po dobu výstavby	kpl	1,00	5 000,00	0,00		5 000,00		5 000,00		0,00		0,00
2		094VD	Výtyčení stavby a inženýrských sítí	kpl	1,00	8 000,00	0,00		8 000,00		8 000,00		0,00		0,00
3		096VD	Zřízení a likvidace zařízení staveniště	kpl	1,00	5 000,00	0,00		5 000,00		5 000,00		0,00		0,00
4		098VD	Dokumentace skutečného provedení stavby	kpl	1,00	6 000,00	0,00		6 000,00		6 000,00		0,00		0,00
11			Přípravné a přidružené práce				0,00		1 800,00		1 800,00				5,89
5		113106121R00	Rozebrání dlažeb z betonových dlaždic na suchu	m2	6,00	65,00	0,00		390,00		390,00		0,14		0,83 RTS I / 2018
6		113107505R00	Odstranění podkladu pl. do 50 m2, kam. drcené tl. 5 cm	m2	6,00	85,00	0,00		510,00		510,00		0,11		0,66 RTS I / 2018
7		113201111R00	Vytřetí obrubníků chodníků a parkových	m	20,00	45,00	0,00		900,00		900,00		0,22		4,40 RTS I / 2018
12			Odkopávky a prokopávky				0,00		42 219,00		42 219,00				0,00
8		121101101R00	Selmutí ornice s přemístěním do 50 m	m3	18,00	156,00	0,00		2 808,00		2 808,00		0,00		0,00 RTS I / 2018
9		122101401R00	Vykopávky v zemniku v hor. 2 do 100 m3	m3	195,00	156,00	0,00		30 420,00		30 420,00		0,00		0,00 RTS I / 2018
10		122302201R00	Výkopy rýh v hor. 4 do 100 m3	m3	48,60	185,00	0,00		8 991,00		8 991,00		0,00		0,00 RTS I / 2018
16			Přemístění výkopku				0,00		74 002,00		74 002,00				0,00
11		162306111R00	Vodorovné přemístění zemlin pro zúrodnění do 50 m	m3	18,00	38,00	0,00		684,00		684,00		0,00		0,00 RTS I / 2018
12		162306112R00	Vodorovné přemístění zemlin pro zúrodnění do 1000 m	m3	26,00	68,00	0,00		1 768,00		1 768,00		0,00		0,00 RTS I / 2018
13		162601102R00	Vodorovné přemístění výkopku z hor. 1-4 do 5000 m	m3	225,00	118,00	0,00		26 550,00		26 550,00		0,00		0,00 RTS I / 2018
14		162702199R00	Poplatek za skládku zeminy	m3	225,00	200,00	0,00		45 000,00		45 000,00		0,00		0,00 RTS I / 2018
17			Konstrukce ze zemín				0,00		1 768,00		1 768,00				0,00
15		171206111R00	Uložení zemín do náspů předeps. tvarů s urovňáním	m3	26,00	68,00	0,00		1 768,00		1 768,00		0,00		0,00 RTS I / 2018
18			Povrchové úpravy terénu				280,07		24 798,18		25 078,25				0,00
16		180402113R00	Založení trávníku parkového výsevem svah do 1:1	m2	112,00	65,00	280,07		6 999,93		7 280,00		0,00		0,00 RTS I / 2018
17		181101102R00	Úprava pláně v zátezech v hor. 1-4, se zhuštěním	m2	294,63	42,00	0,00		12 374,25		12 374,25		0,00		0,00 RTS I / 2018
18		181101143R00	Úprava pozemku s rozpoj. a přehrn. hor. 4 do 60 m	m3	8,00	48,00	0,00		384,00		384,00		0,00		0,00 RTS I / 2018
19		181301101R00	Rozpoštění ornice, rovina, tl. do 10 cm do 500m2	m2	112,00	45,00	0,00		5 040,00		5 040,00		0,00		0,00 RTS I / 2018
56			Podkladní vrstvy komunikací, letišť a ploch				53 838,66		8 989,32		62 828,00				110,42
20		564231111R00	Podklad ze šleřkopisků po zhuštění tloušťky 10 cm	m2	144,00	95,00	11 282,64		2 397,36		13 680,00		0,20		29,15 RTS I / 2018
21		564661111R00	Podklad z kameniva drceného 16-32 mm, tl. 20 cm	m2	144,00	242,00	30 344,81		4 503,19		34 848,00		0,43		61,92 RTS I / 2018
22		564731111R00	Podklad z kameniva drceného vel. 8-16 mm, tl. 10 cm	m2	0,00	145,00	0,00		0,00		0,00		0,22		0,00 RTS I / 2018
23		564751111R00	Podklad z kameniva drceného vel. 8-16 mm, tl. 15 cm	m2	0,00	225,00	0,00		0,00		0,00		0,32		0,00 RTS I / 2018
24		564751114R00	Podklad z kameniva drceného vel. 8-16 mm, tl. 18 cm	m2	50,00	286,00	12 211,23		2 088,77		14 300,00		0,39		19,35 RTS I / 2018
59			Krky pozemních komunikací, letišť a ploch dlažďených				1 273,55		6 546,45		7 820,00				3,70
25		596215021R00	Kladení zánkové dlažby tl. 6 cm do drté tl. 4 cm	m2	50,00	152,00	1 259,48		6 340,52		7 600,00		0,07		3,70 RTS I / 2018
26		596215040R00	Kladení zánkové dlažby tl. 8 cm do drté tl. 4 cm	m2	0,00	185,00	0,00		0,00		0,00		0,07		0,00 RTS I / 2018
27		596291111R00	Řezání zánkové dlažby tl. 60 mm	m	2,00	110,00	14,08		205,92		220,00		0,00		0,00 RTS I / 2018
89			Ostatní konstrukce a práce na trubicím vedení				85,65		159,35		245,00				0,43



28	899331111R00	Výšková úprava vstupu do 20 cm, zvýšení poklopu	kus	1,00	245,00	85,65	159,35	245,00	0,43	0,43	RTS I / 2018
29	91	Doplňující konstrukce a práce na pozemních komunikacích	kus	20,00	500,00	102 488,42	115 749,58	218 238,00	0,07	17,50	RTS I / 2018
30	914991003R00	Montáž dočasné zábrany vč. sloupků a podstavců	kus	20,00	250,00	0,00	10 000,00	10 000,00	0,13	1,34	RTS I / 2018
31	914993003R00	Demontáž dočasné zábrany vč. sloupků a podstavců	kus	54,00	86,00	0,00	5 000,00	5 000,00	0,10	2,68	RTS I / 2018
32	916561111R00	Osazení záhon, obrubníků do lože z C 12/15 s opěrrou betonáž základů z bet. prosleho B25	m3	42,24	3 825,00	2 714,04	1 929,96	4 644,00	0,19	5,54	RTS I / 2018
33		bednění stěn do hloubky 1,5m	m2	198,00	125,00	92 171,00	69 397,00	161 568,00	0,00	7,94	RTS I / 2018
34		demontáž bednění	m2	198,00	62,00	0,00	24 750,00	24 750,00	0,00	0,00	RTS I / 2018
35	93	Různé dokončovací konstrukce a práce inženýrských st	kg	0,00	92,00	0,00	4 672,63	12 276,00	0,00	0,00	RTS I / 2018
36	931627111R00	Úprava spár asfaltovou zálivkou	m	0,00	145,00	0,00	0,00	0,00	0,00	0,00	RTS I / 2018
37	938902105R00	Čištění příkopů nepev š. nad 40cm, objem do 0,30 m3/m	m	0,00	0,00	0,00	0,00	0,00	0,00	0,00	RTS I / 2018
	H22	Komunikace pozemní a letišť	t	26,00	152,00	0,00	3 952,00	3 952,00	0,00	0,00	RTS I / 2018
	998223011R00	Přesun hmot, pozemní komunikace, kryt dlaždený	t	26,00	152,00	0,00	3 952,00	3 952,00	0,00	0,00	RTS I / 2018
43	00572400	Ostatní materiál	kg	12,00	125,00	28 504,00	0,00	28 504,00	0,00	19,12	RTS I / 2018
47	59217337	Směs travní parková I, běžná zálež PROFI	kus	108,00	88,00	1 500,00	0,00	1 500,00	0,01	0,01	RTS I / 2018
49	592452655	Obrubník zahradní ABO 5-20 500/50/200 mm	m2	100,00	175,00	9 504,00	0,00	9 504,00	0,18	17,60	RTS I / 2018
50		Dlažba BEST KLASIKO přírodní 20x10x8	m2	100,00	175,00	17 500,00	0,00	17 500,00	0,00	0,00	RTS I / 2018
51											RTS I / 2018
52											RTS I / 2018

Poznámka:





Celkem:

490 454,25



stavby VILDT s.r.o.  
Dřmouš 352  
353 01 Mar. Lázně  
IČ: 29118221  
DIČ: CZ29118221  
tel.: 739 062 673



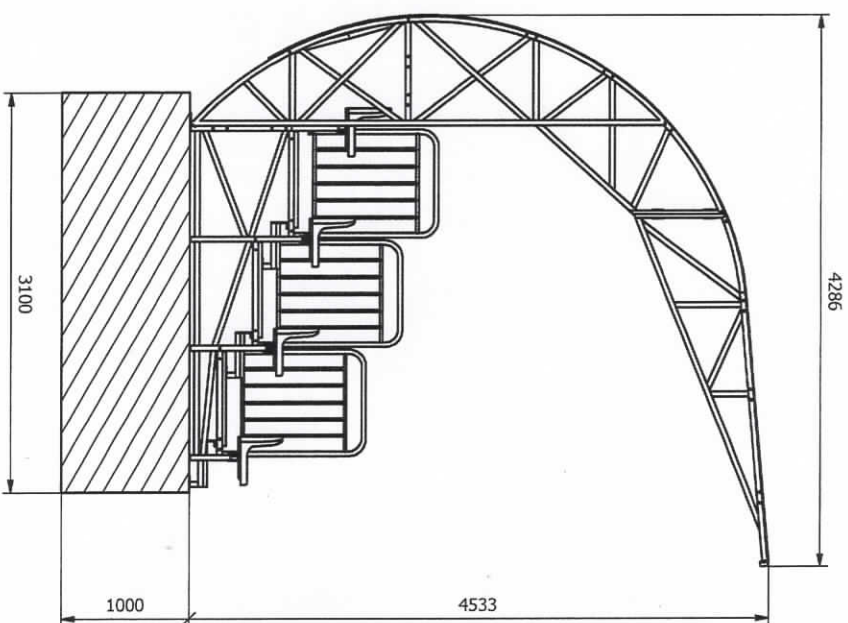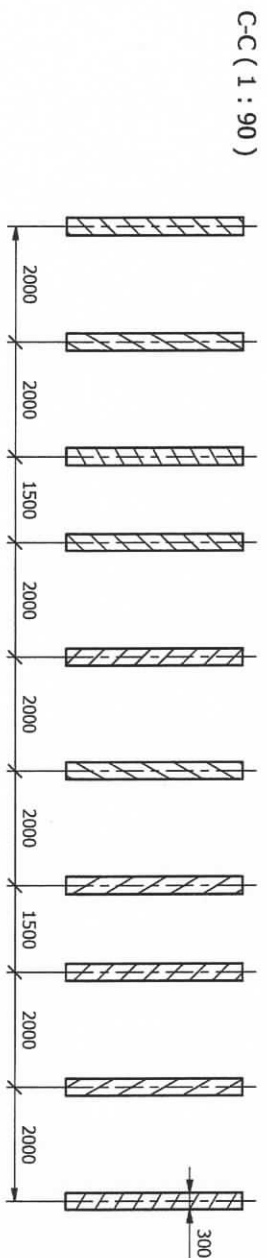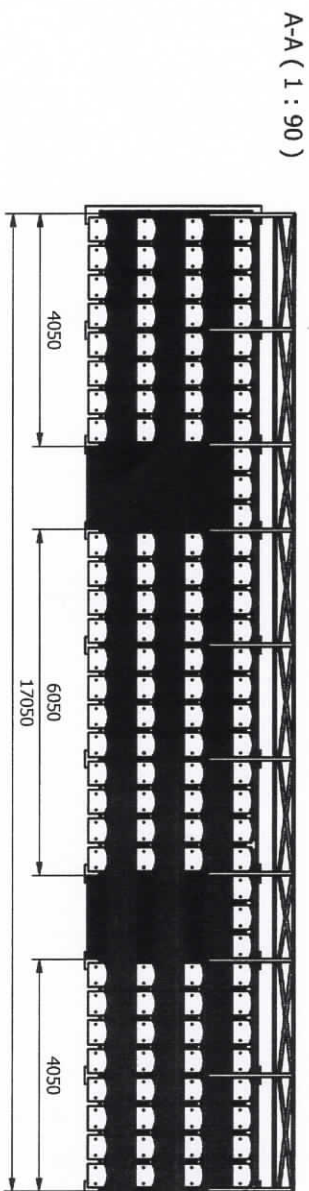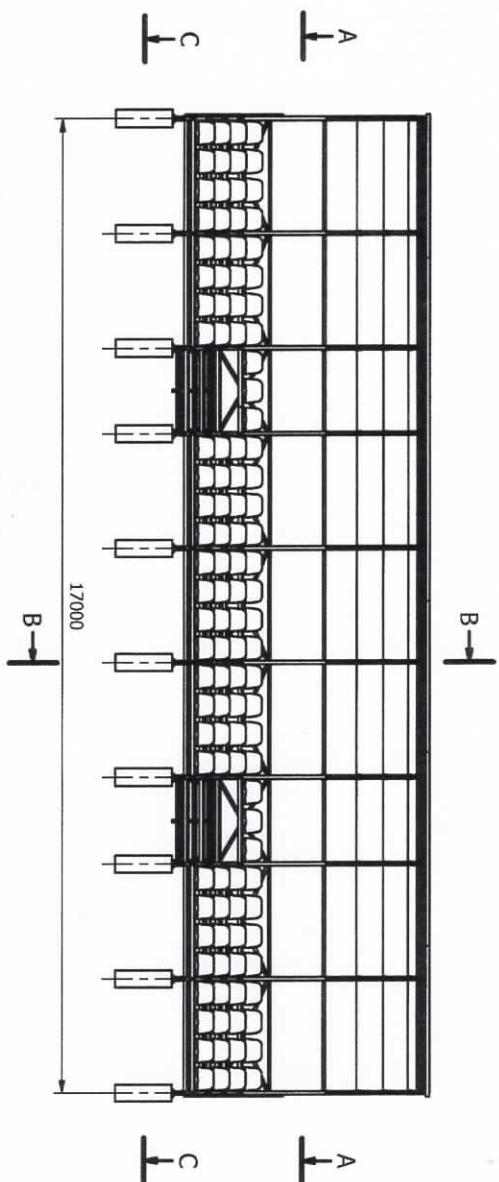

Numer i nazwa części:

14.TZS118-P-4-1700-WO-06

Temat:

14.TZS. Trybuny zadaszone

**PESMENPOL**

PRODUCENT URZĄDZEK SPORTOWYCH, WYPOSAŻENIE OBIEKTÓW SPORTOWYCH

PESMENPOL Sp. z o.o., ul. Słowackiego 75a, 31-408 Mysłowice  
tel.: +48 12 273 06 40, fax: +48 12 273 06 42, [www.pesmenpol.pl](http://www.pesmenpol.pl)

Opis ark.: Rysunek ofertowy

Dpr.: A. Dyla

Arkusze: 1 / 1

Skala:

1:90

Data: 2018-09-19

Format:

A3

Masa: Nie dotyczy

anpol.com


www.p



**PESMEI**

PRODUCER OF SPORTS DEVICES EQUIPN



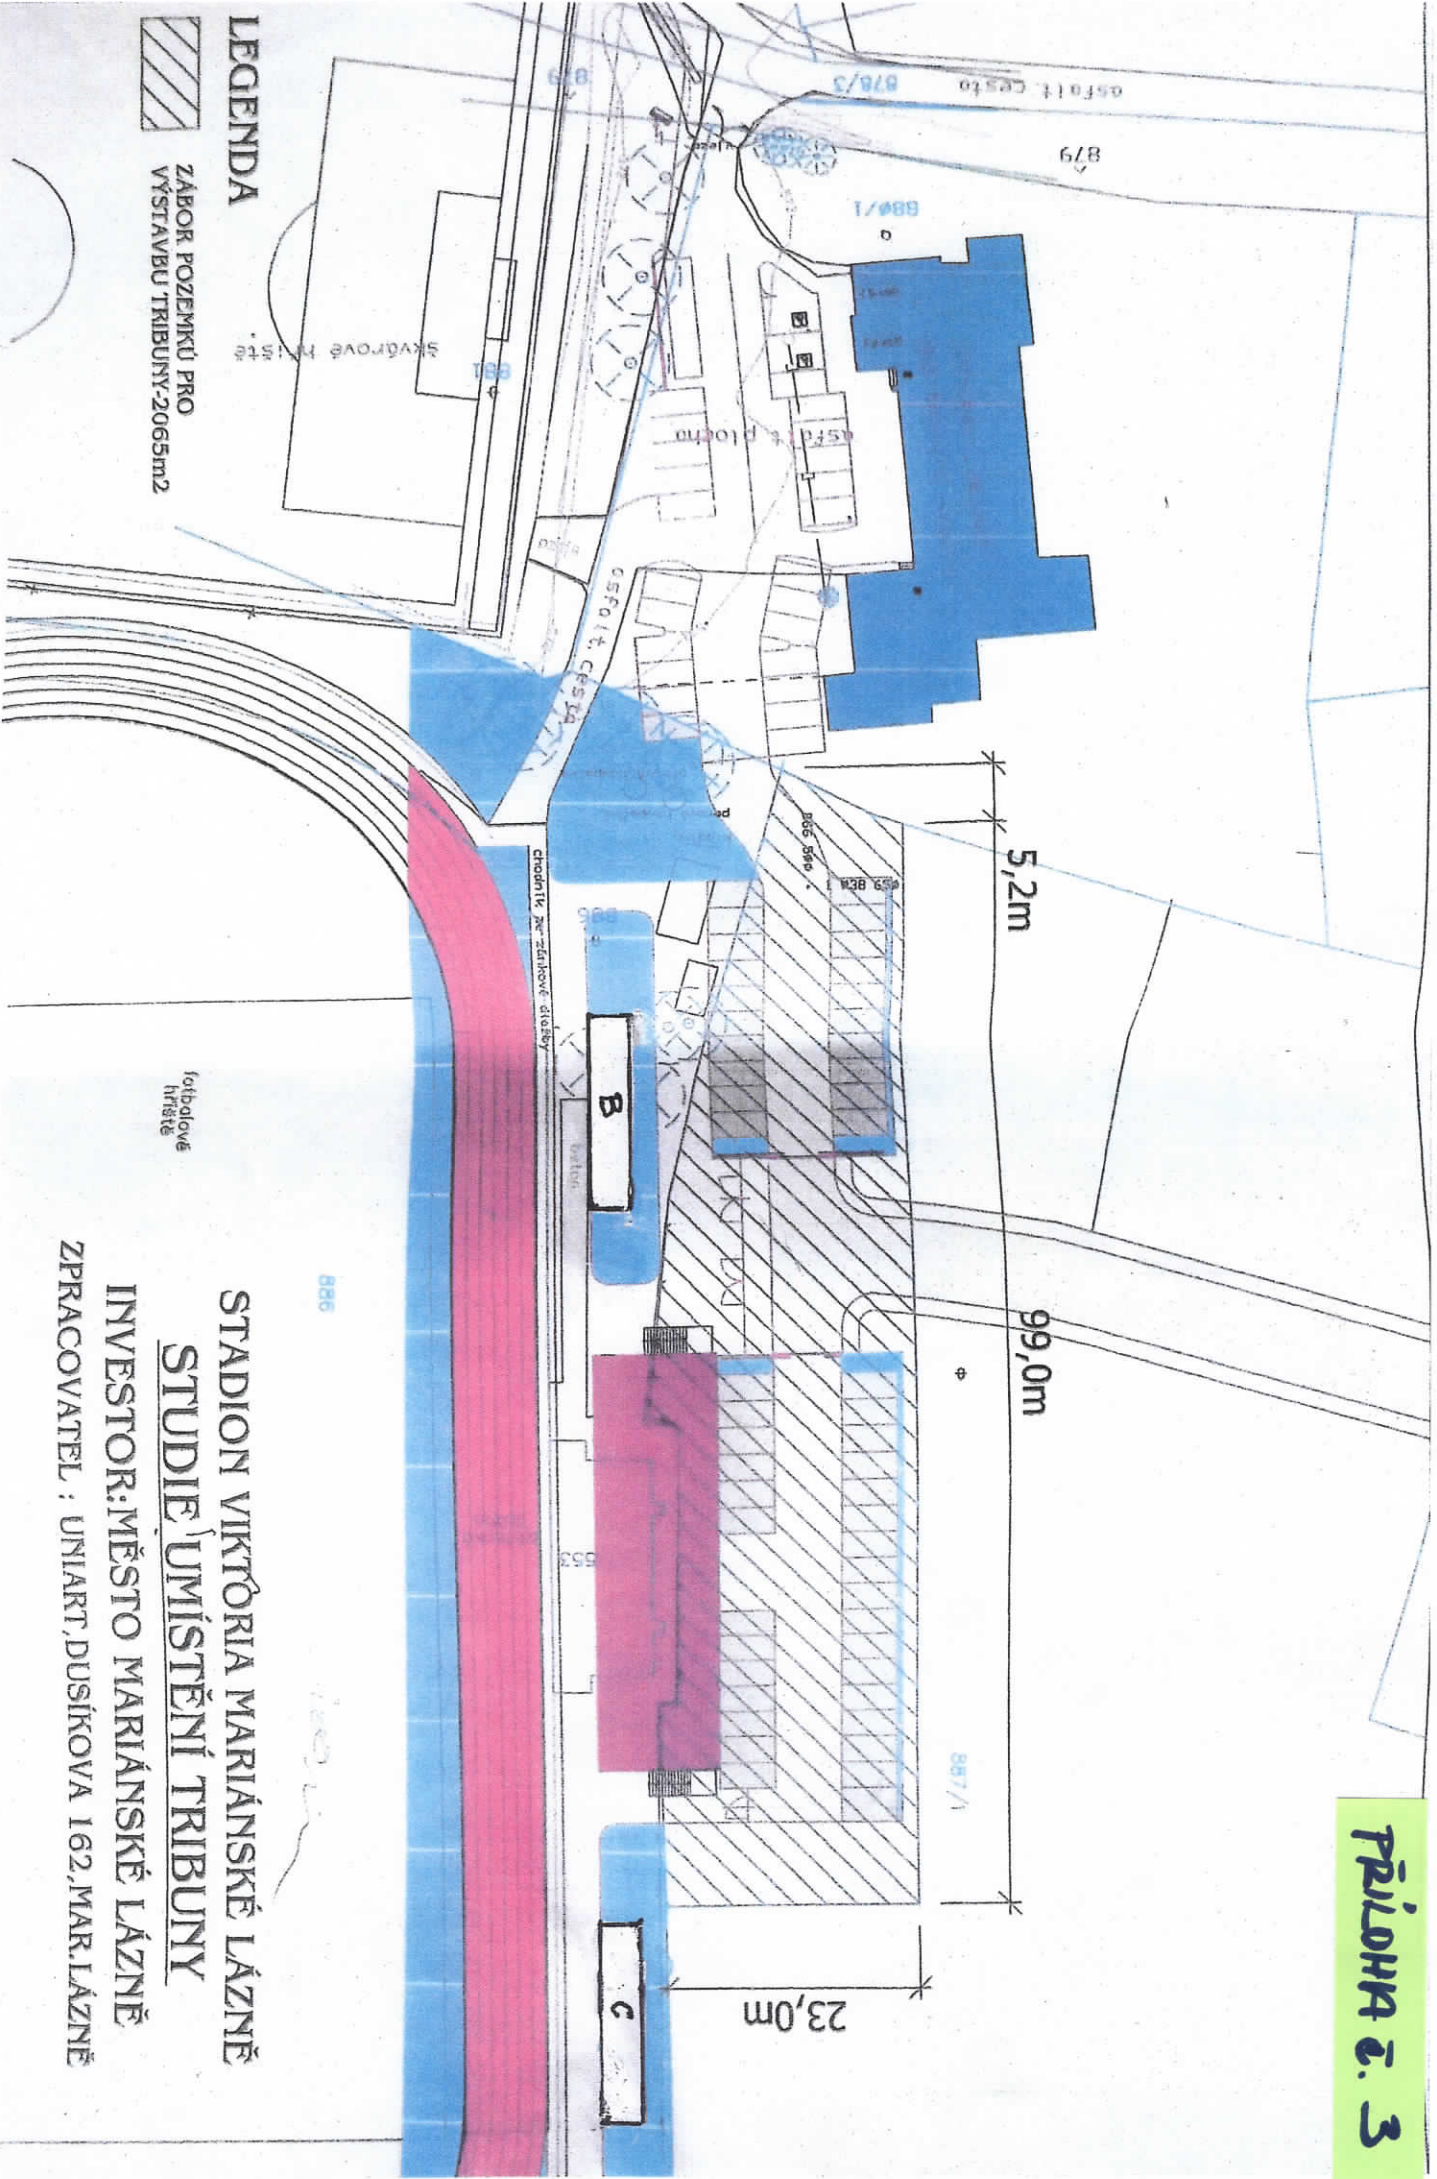

STADION VIKTÓRIA MARIÁNSKÉ LÁZNĚ  
STUDIE UMÍSTĚNÍ TRIBUNY  
INVESTOR: MĚSTO MARIÁNSKÉ LÁZNĚ  
ZPRACOVATEL: UNIART, DUSÍKOVÁ 162, MAR. LÁZNĚ